



A.3.2.1. – HYDROTECHNICKÉ POSOUZENÍ STÁVAJÍCÍHO STAVU

Záplavové území - Chrastavský potok

Situace 1:5 000 (ZM10)

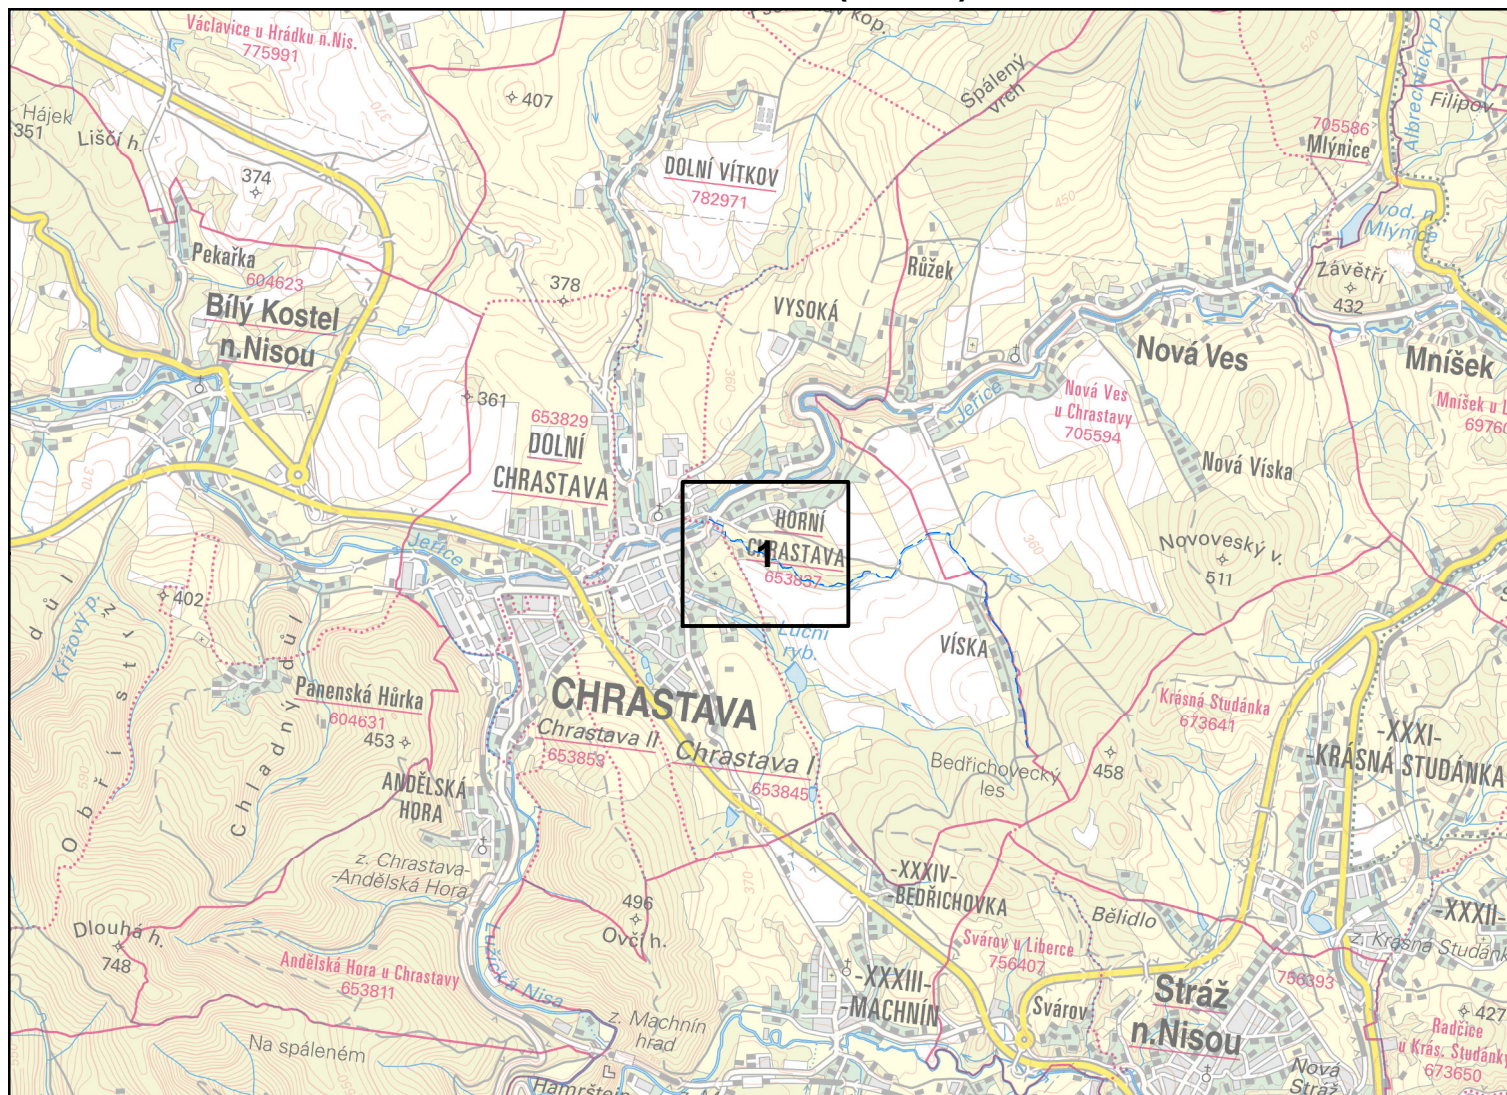

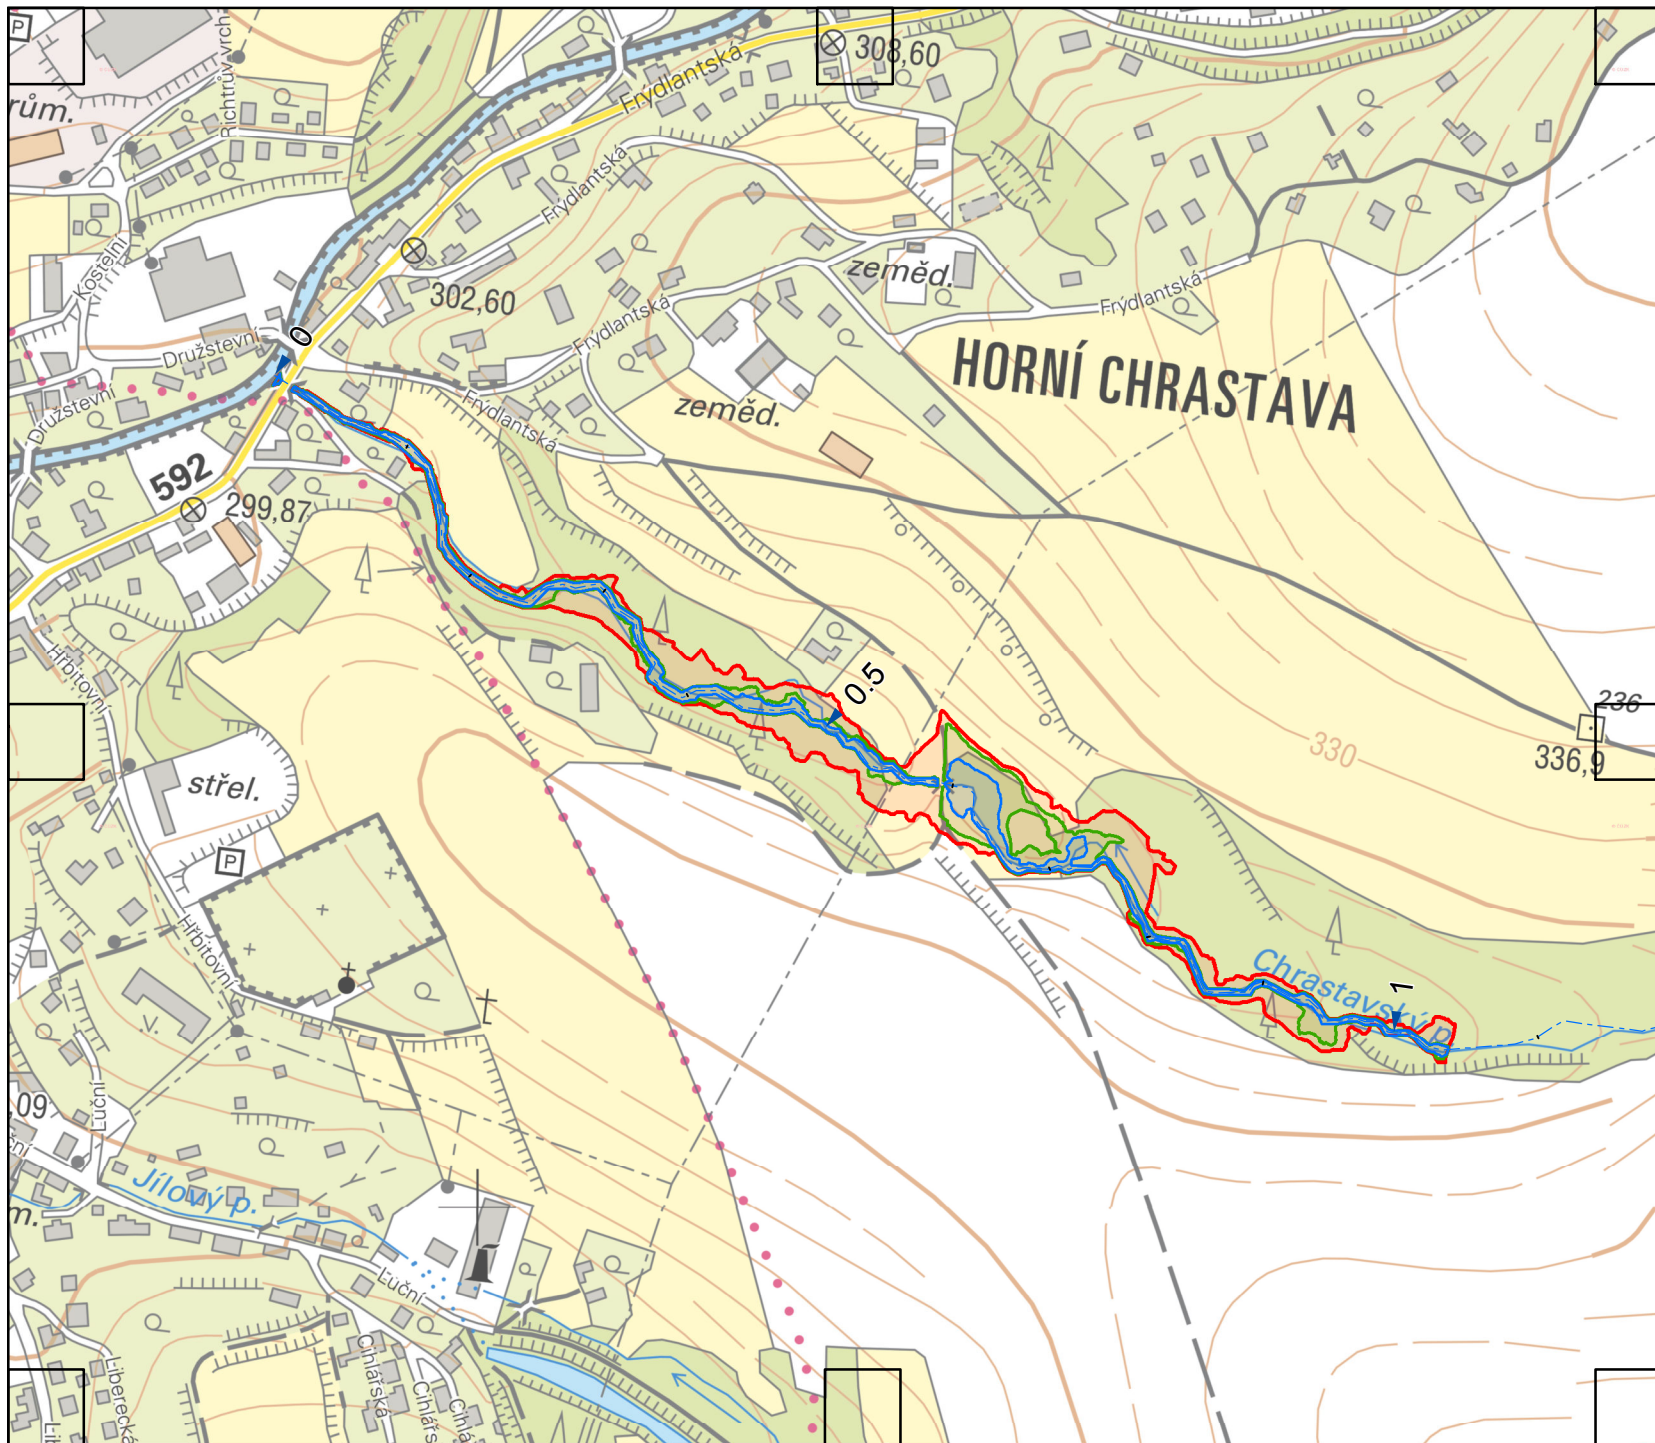

Legenda

— Osa toku s kilometrží

Záplavové území

- Q₅
- Q₂₀
- Q₁₀₀

