




## A.3.2.1. – HYDROTECHNICKÉ POSOUZENÍ STÁVAJÍCÍHO STAVU

### Záplavové území - Křížový potok

Situace 1:5 000 (ZM10)

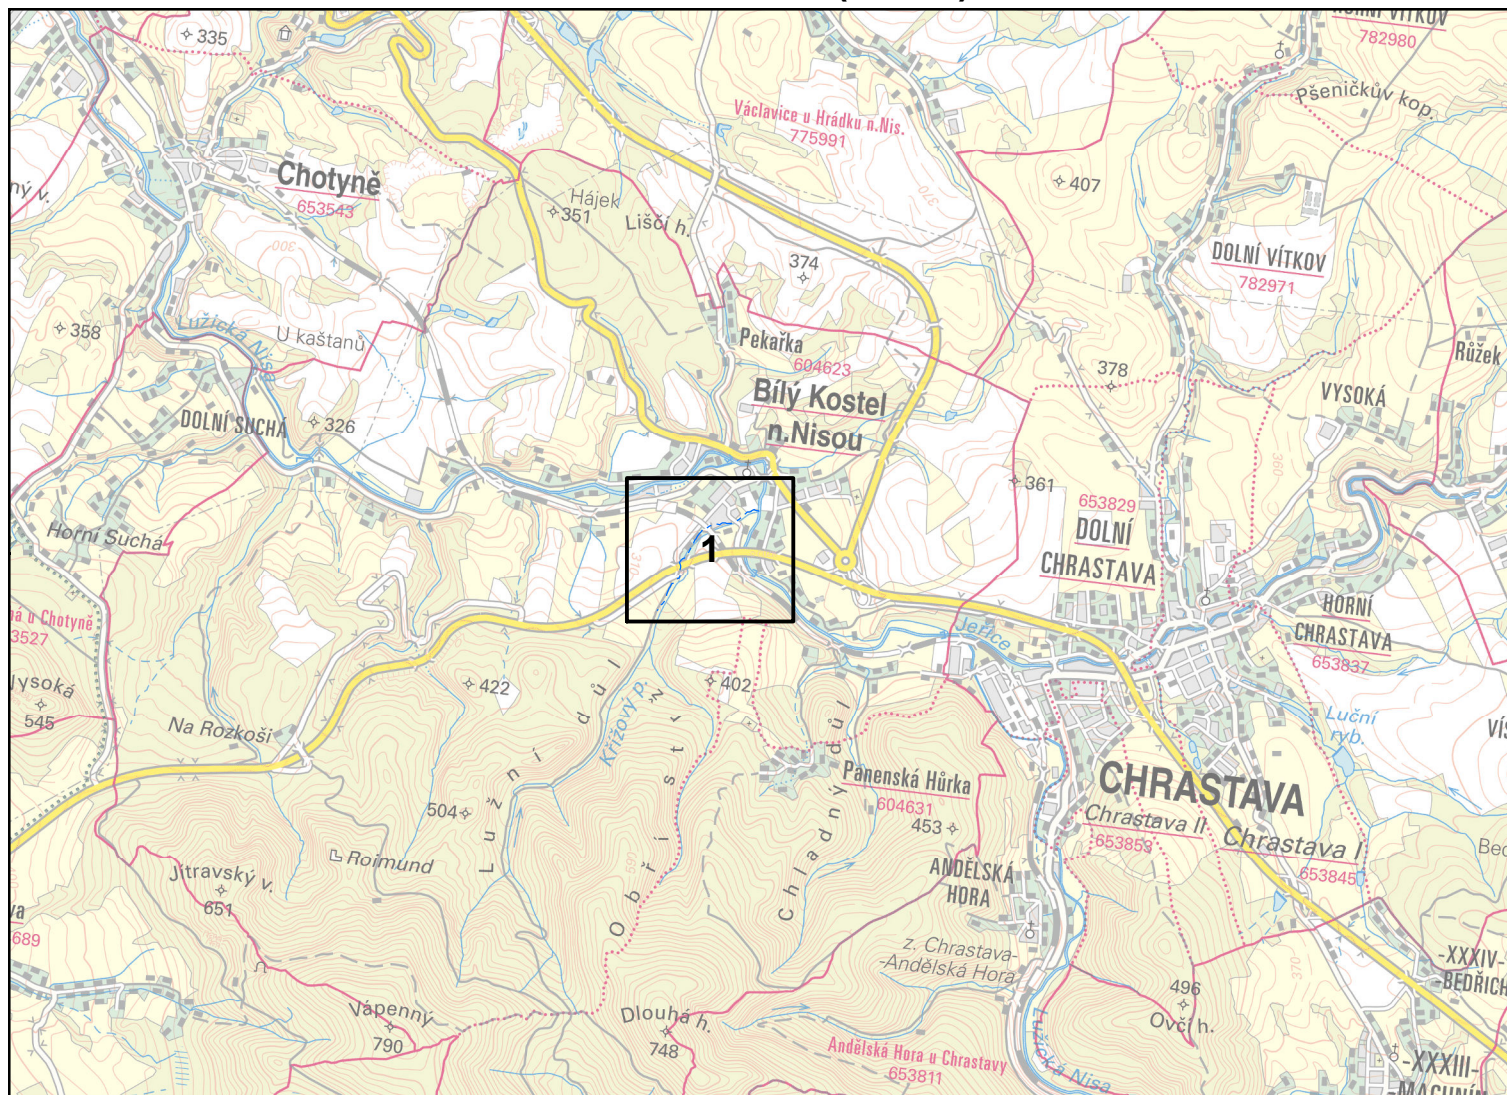



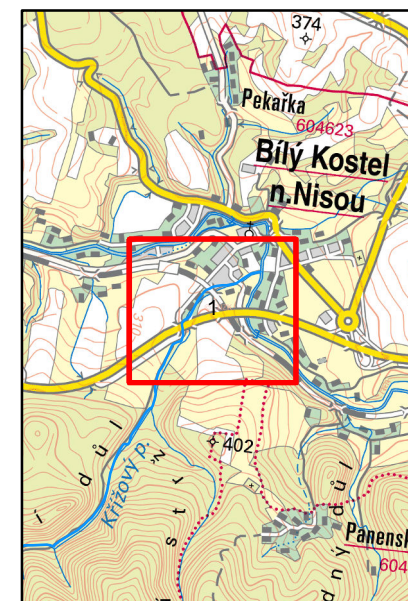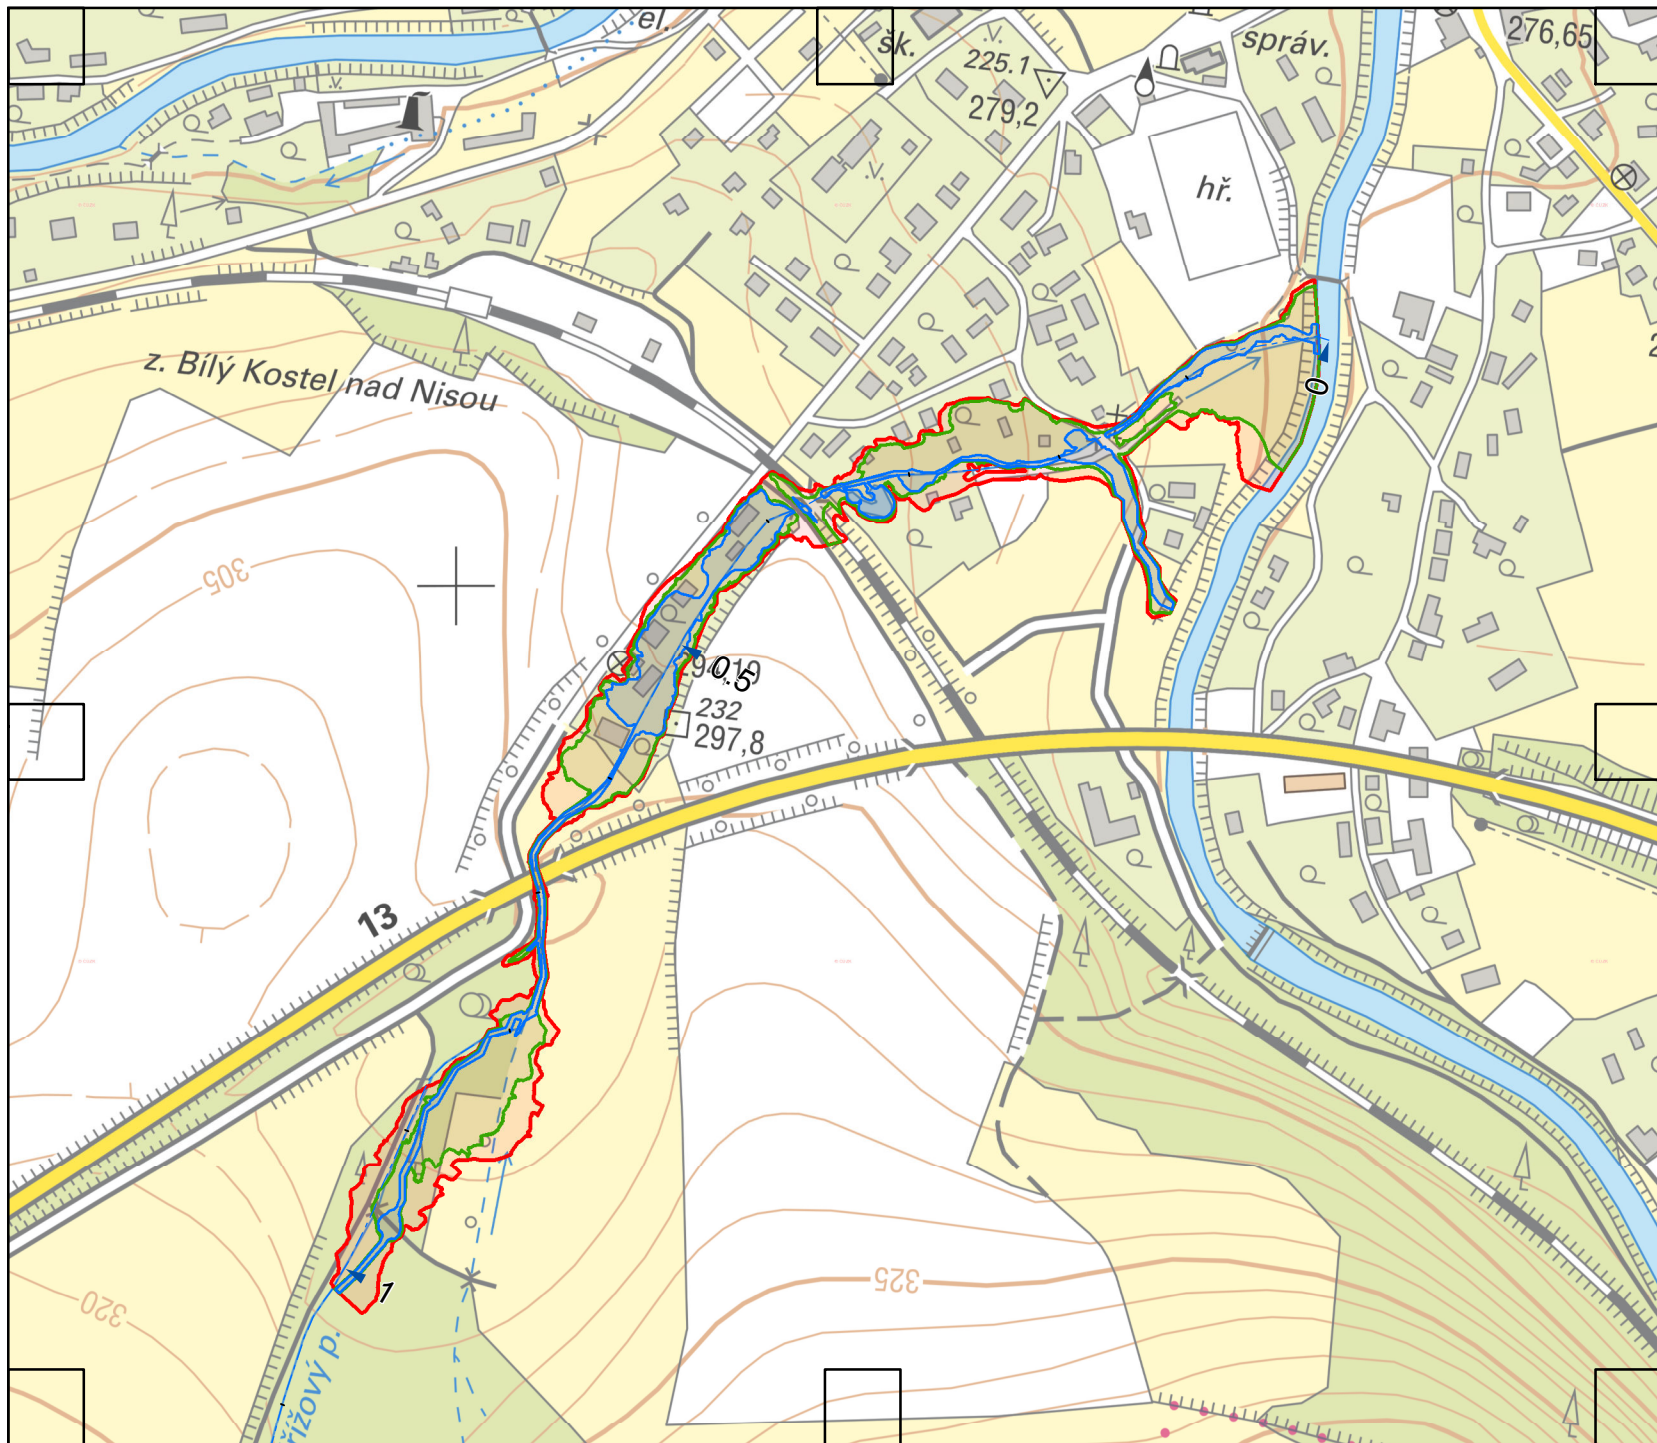

## Legenda

— Osa toku s kilometrží

## Záplavové území

- Q<sub>5</sub>
- Q<sub>20</sub>
- Q<sub>100</sub>

