



A.3.2.2. – HYDROTECHNICKÉ POSOUZENÍ STÁVAJÍCÍHO STAVU

Záplavové území - Chrastavský potok

Situace 1:1 000 (ORTOFOTO)

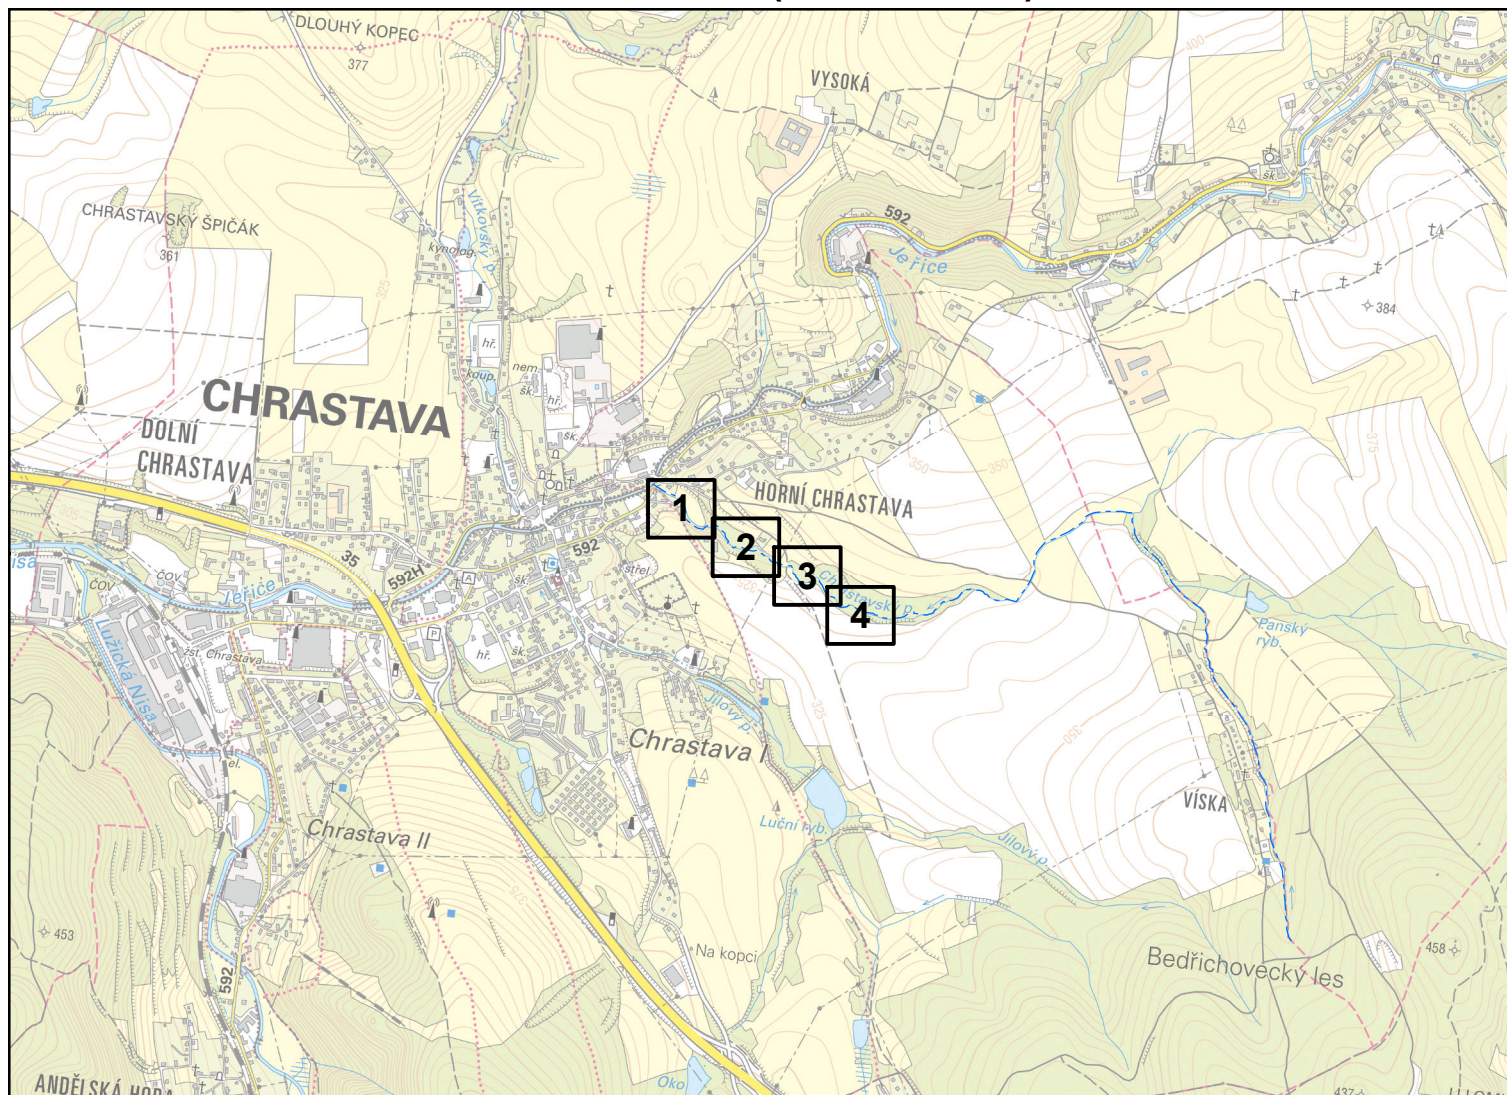

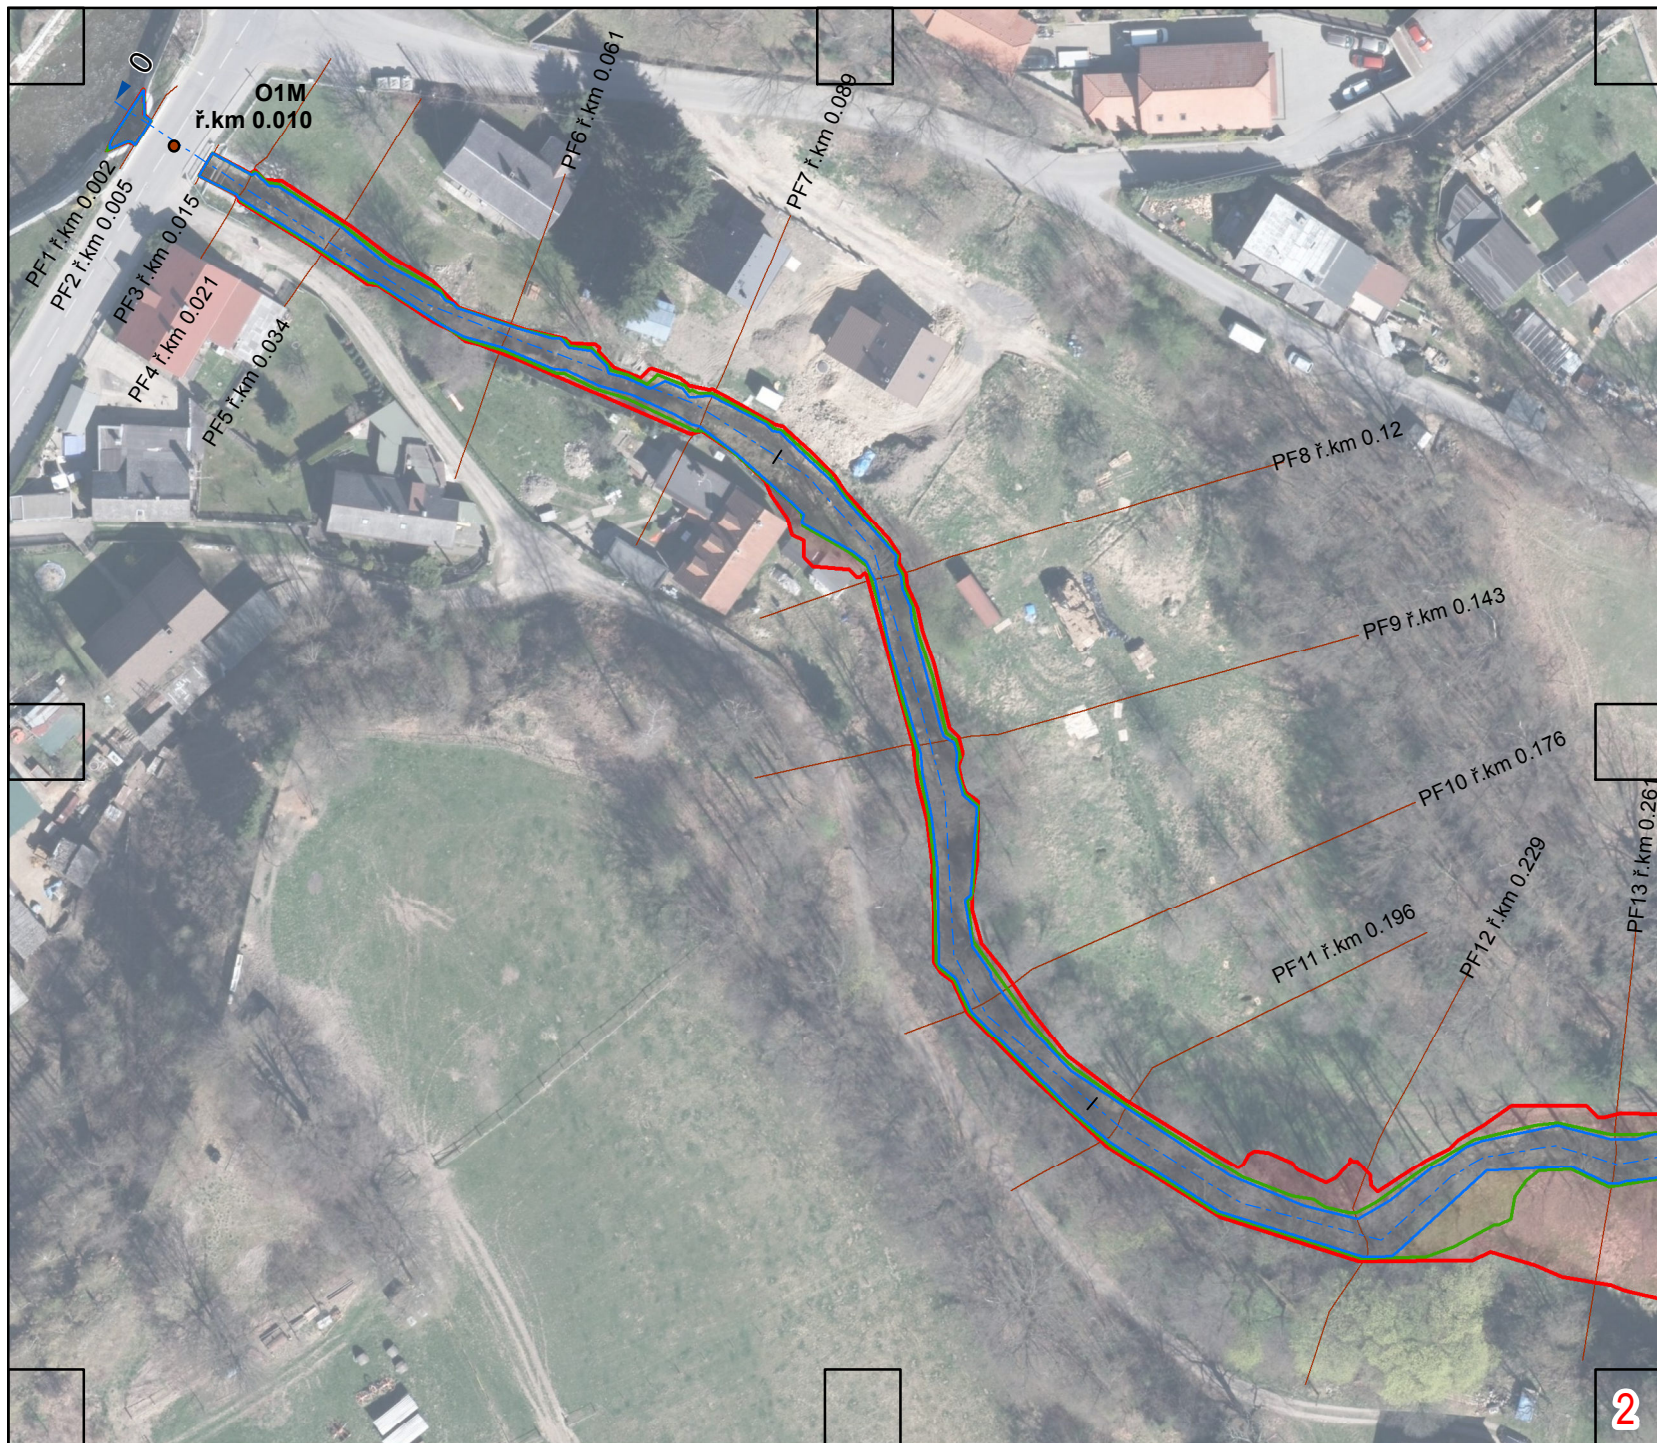


Legenda

- Osa toku s kilometráží
- Příčné profily
- Objekty

Záplavové území

- Q₅
- Q₂₀
- Q₁₀₀

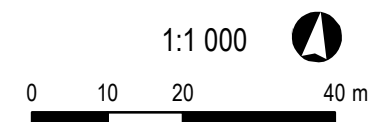




Legenda

- Osa toku s kilometráží
- Příčné profily
- Objekty

Záplavové území

- Q₅
- Q₂₀
- Q₁₀₀

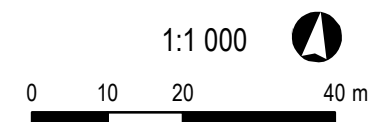




Legenda

- Osa toku s kilometráží
- Příčné profily
- Objekty

Záplavové území

- Q₅
- Q₂₀
- Q₁₀₀

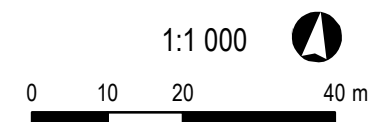



Legenda

- Osa toku s kilometrží
- Příčné profily
- Objekty

Záplavové území

- Q₅
- Q₂₀
- Q₁₀₀

