

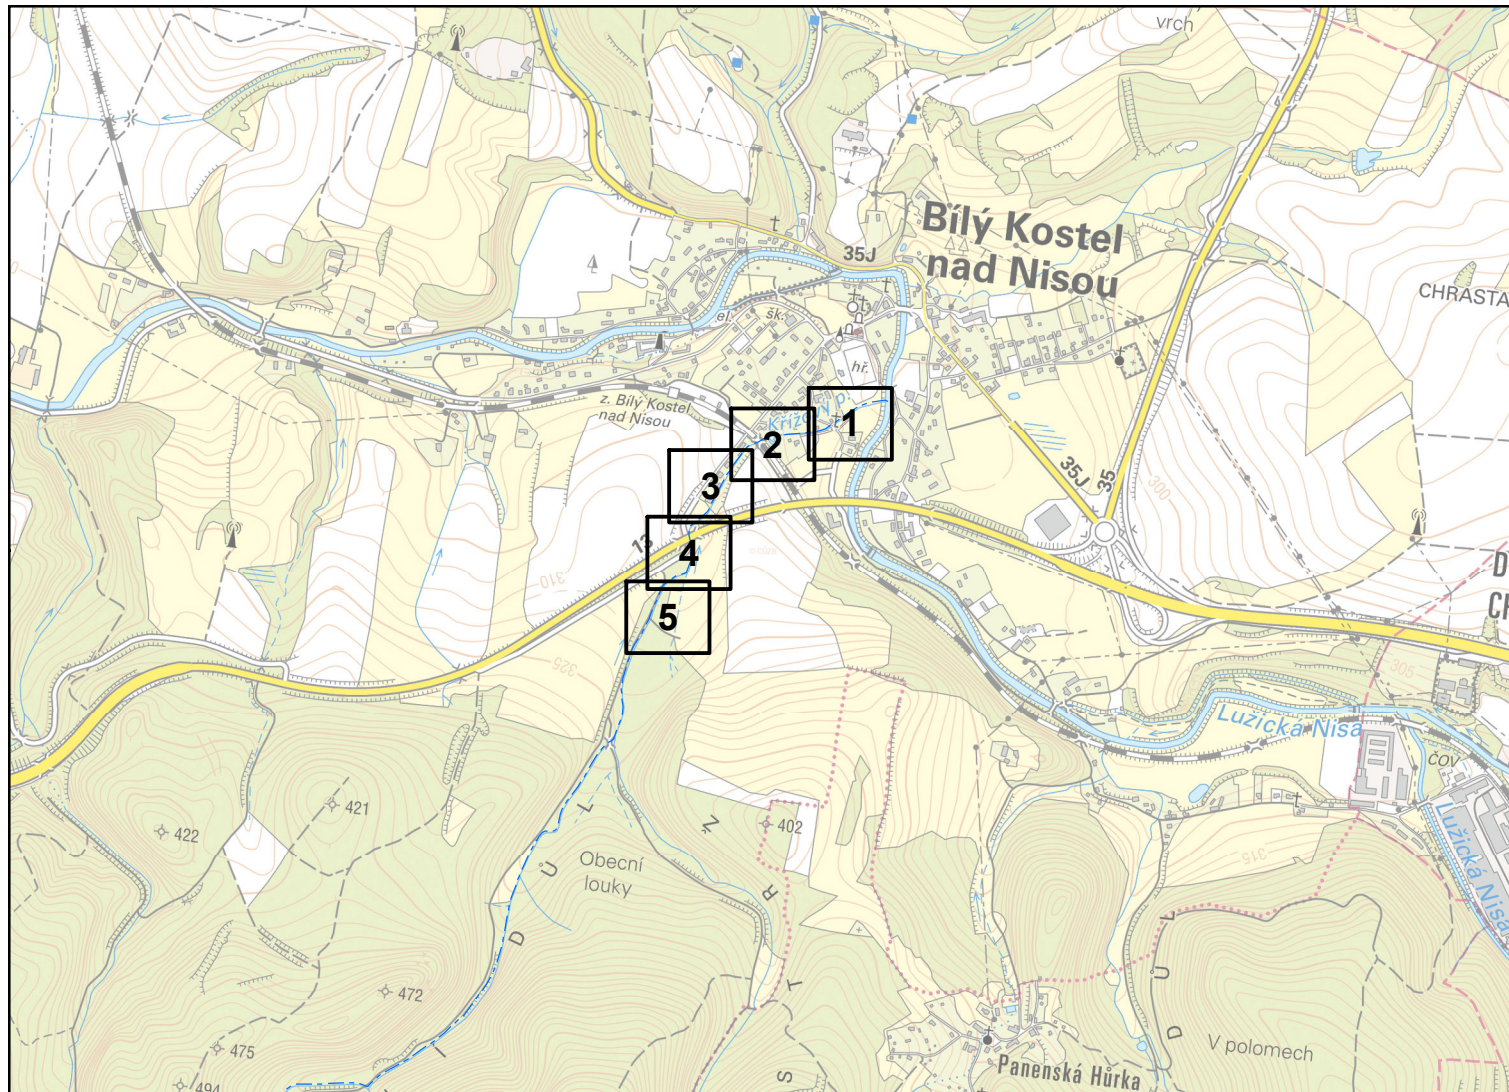


A.3.2.2. – HYDROTECHNICKÉ POSOUZENÍ STÁVAJÍCÍHO STAVU

Záplavové území - Křížový potok

Situace 1:1 000 (ORTOFOTO)

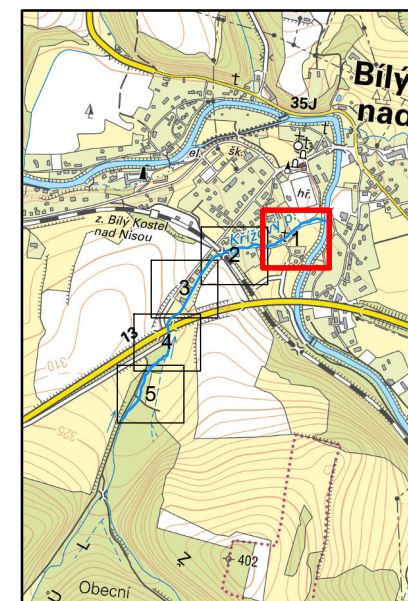

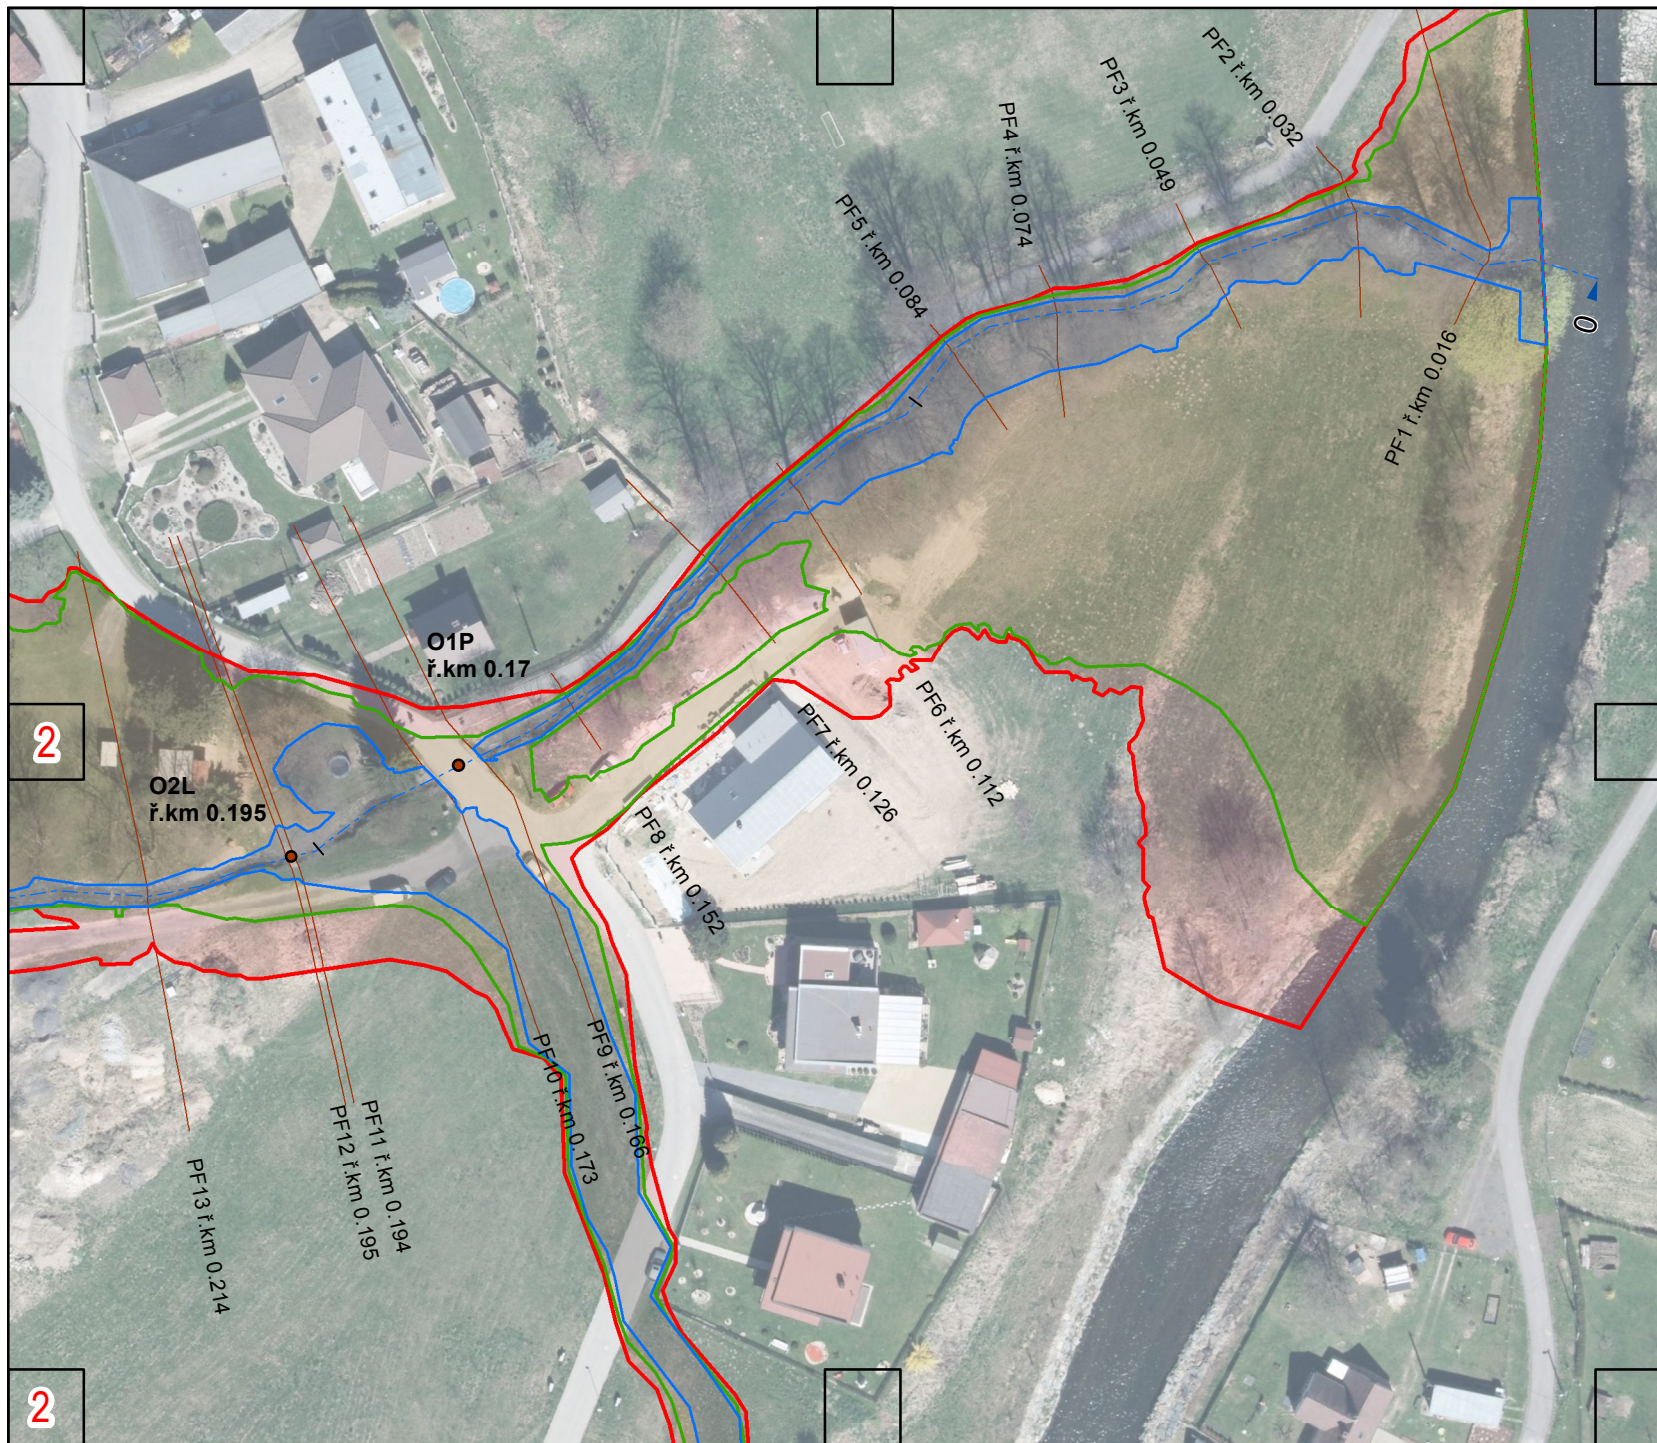




Legenda

- Osa toku s kilometráží
- Příčné profily
- Objekty

Záplavové území

- Q₅
- Q₂₀
- Q₁₀₀

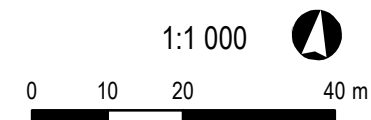

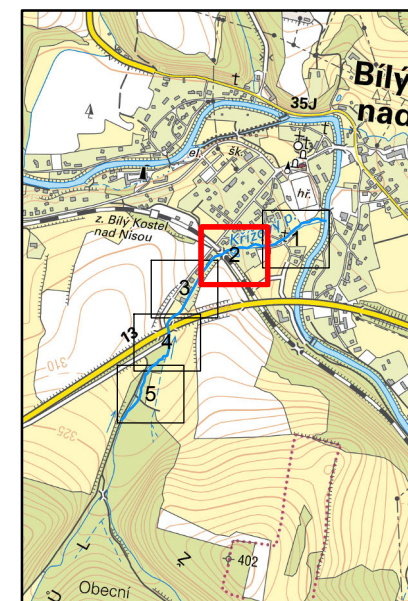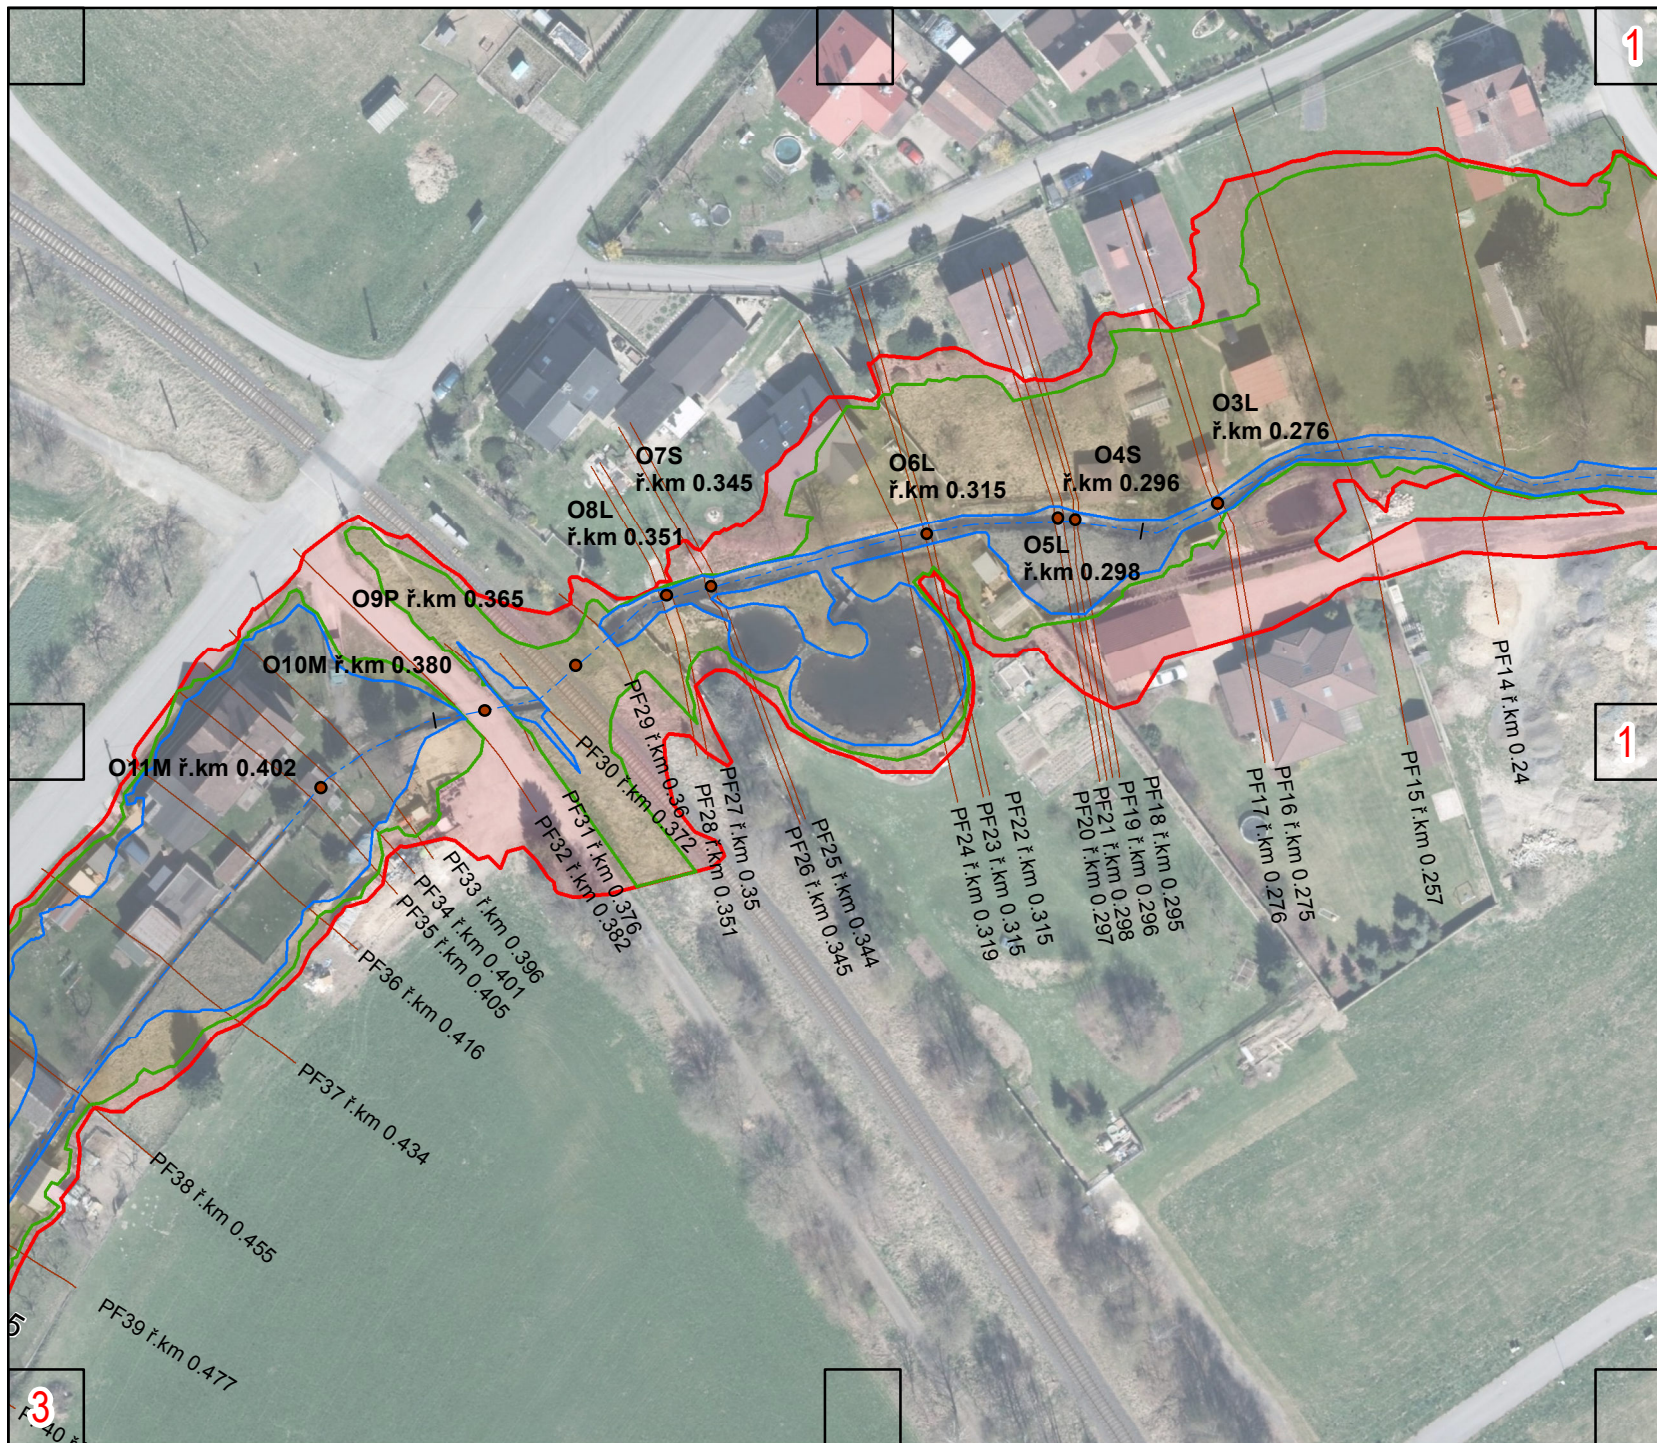



Legenda

- Osa toku s kilometráží
- Přičné profily
- Objekty

Záplavové území

- Q₅
- Q₂₀
- Q₁₀₀

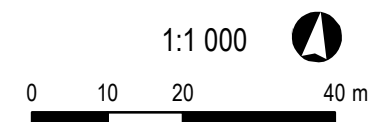

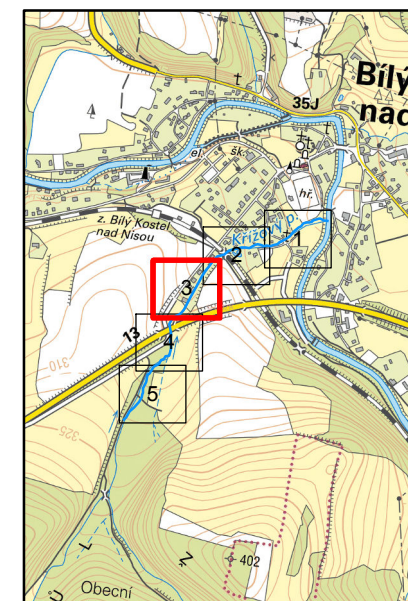




Legenda

- Osa toku s kilometráží
- Přičné profily
- Objekty

Záplavové území

- Q5
- Q20
- Q100

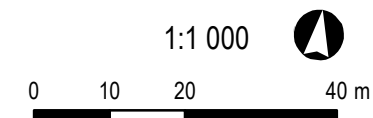

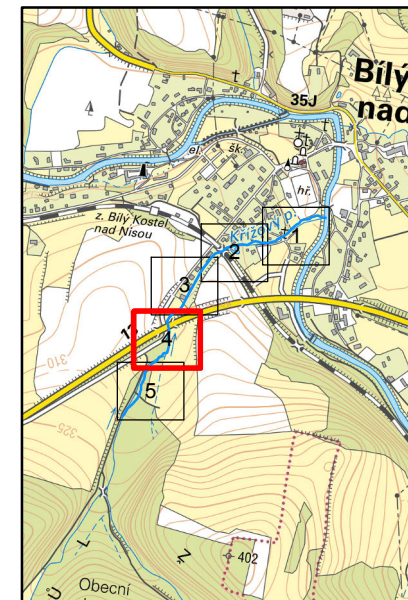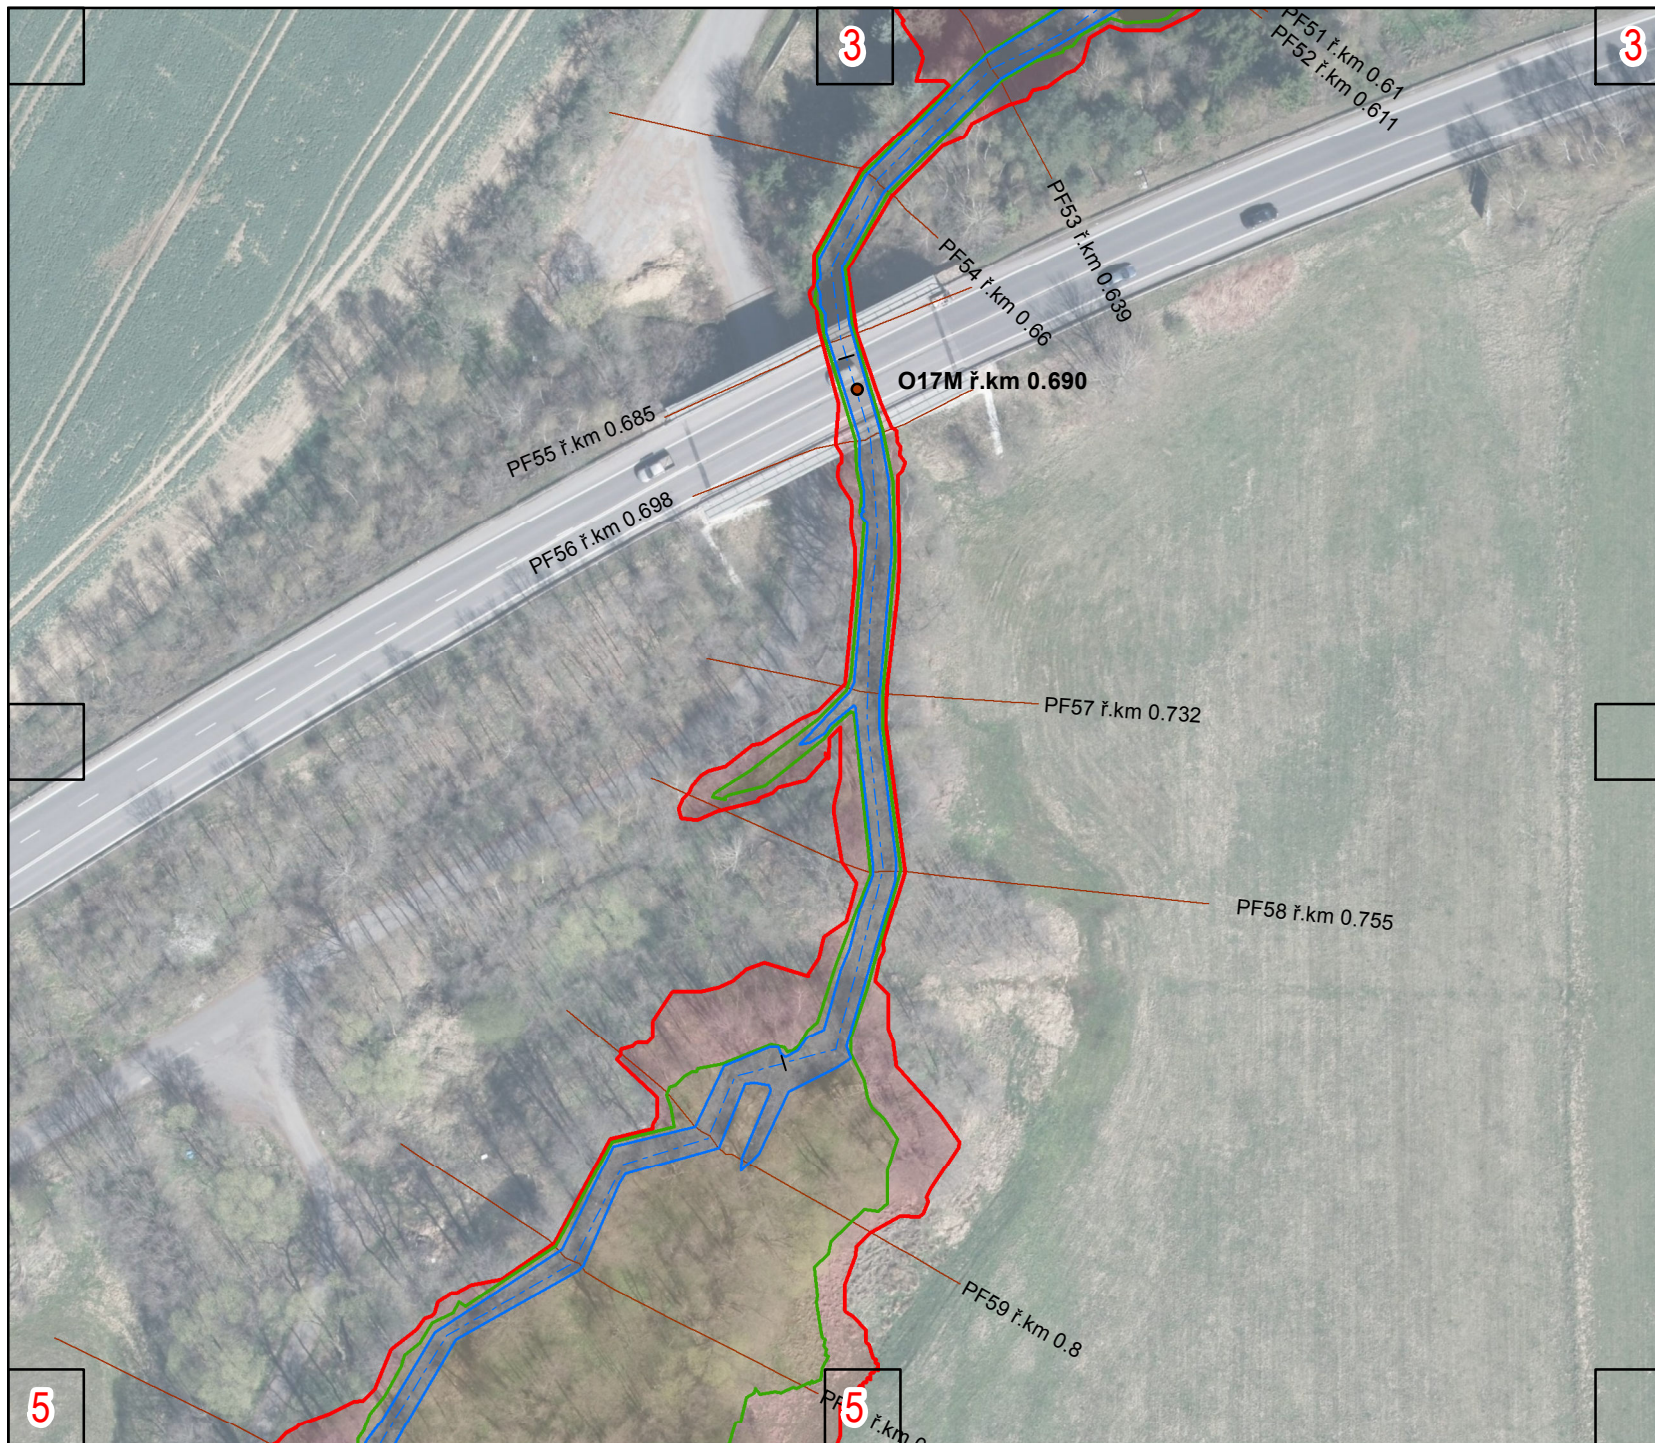




Legenda

- Osa toku s kilometráci
- Příčné profily
- Objekty

Záplavové území

- Q₅
- Q₂₀
- Q₁₀₀

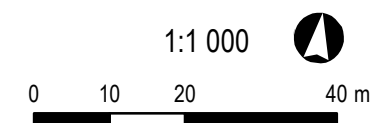

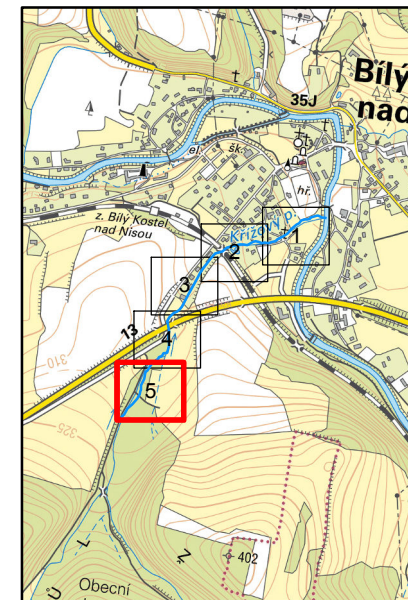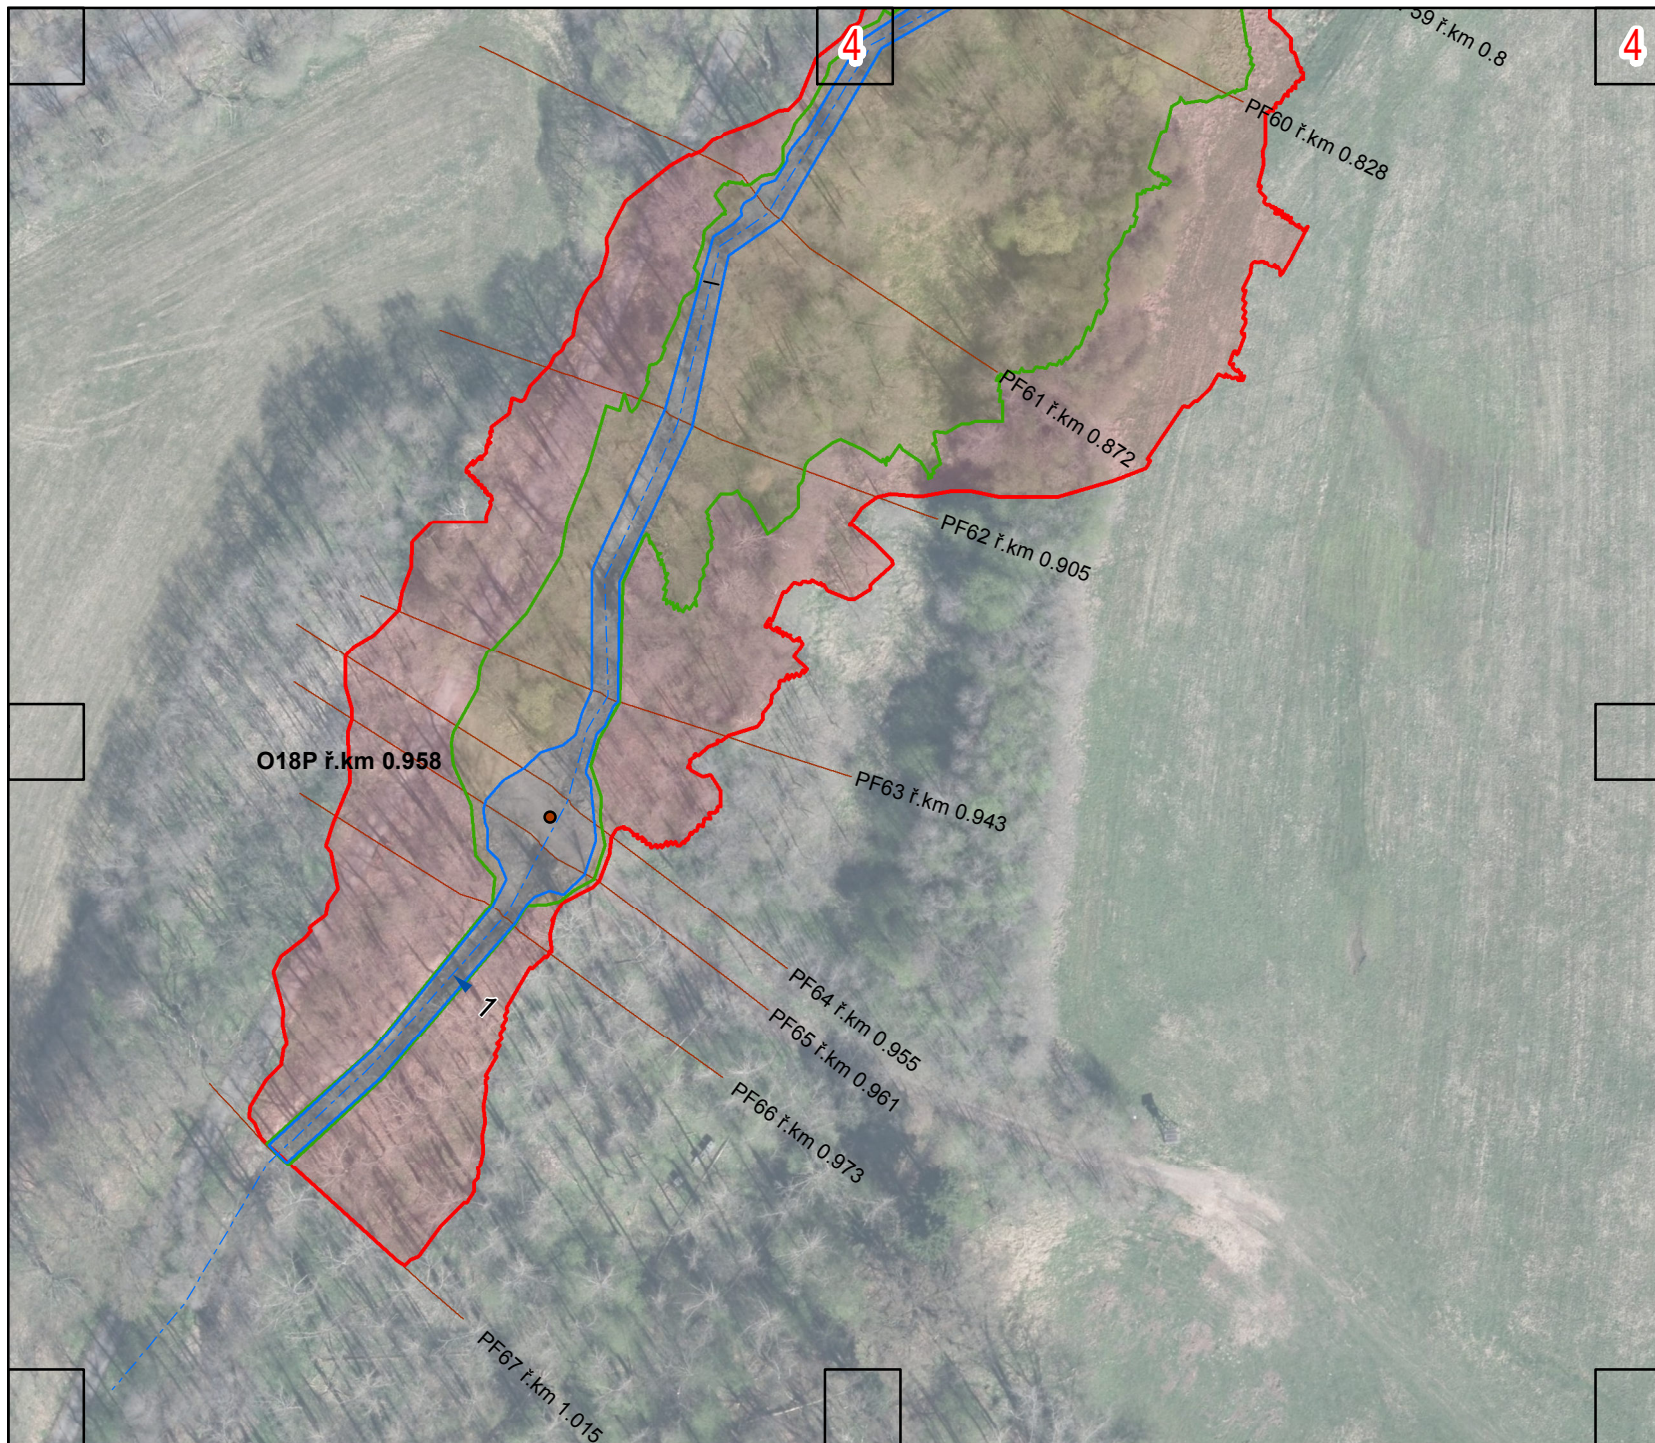

Legenda

- Osa toku s kilometrží
- Příčné profily
- Objekty

Záplavové území

- Q₅
- Q₂₀
- Q₁₀₀

