
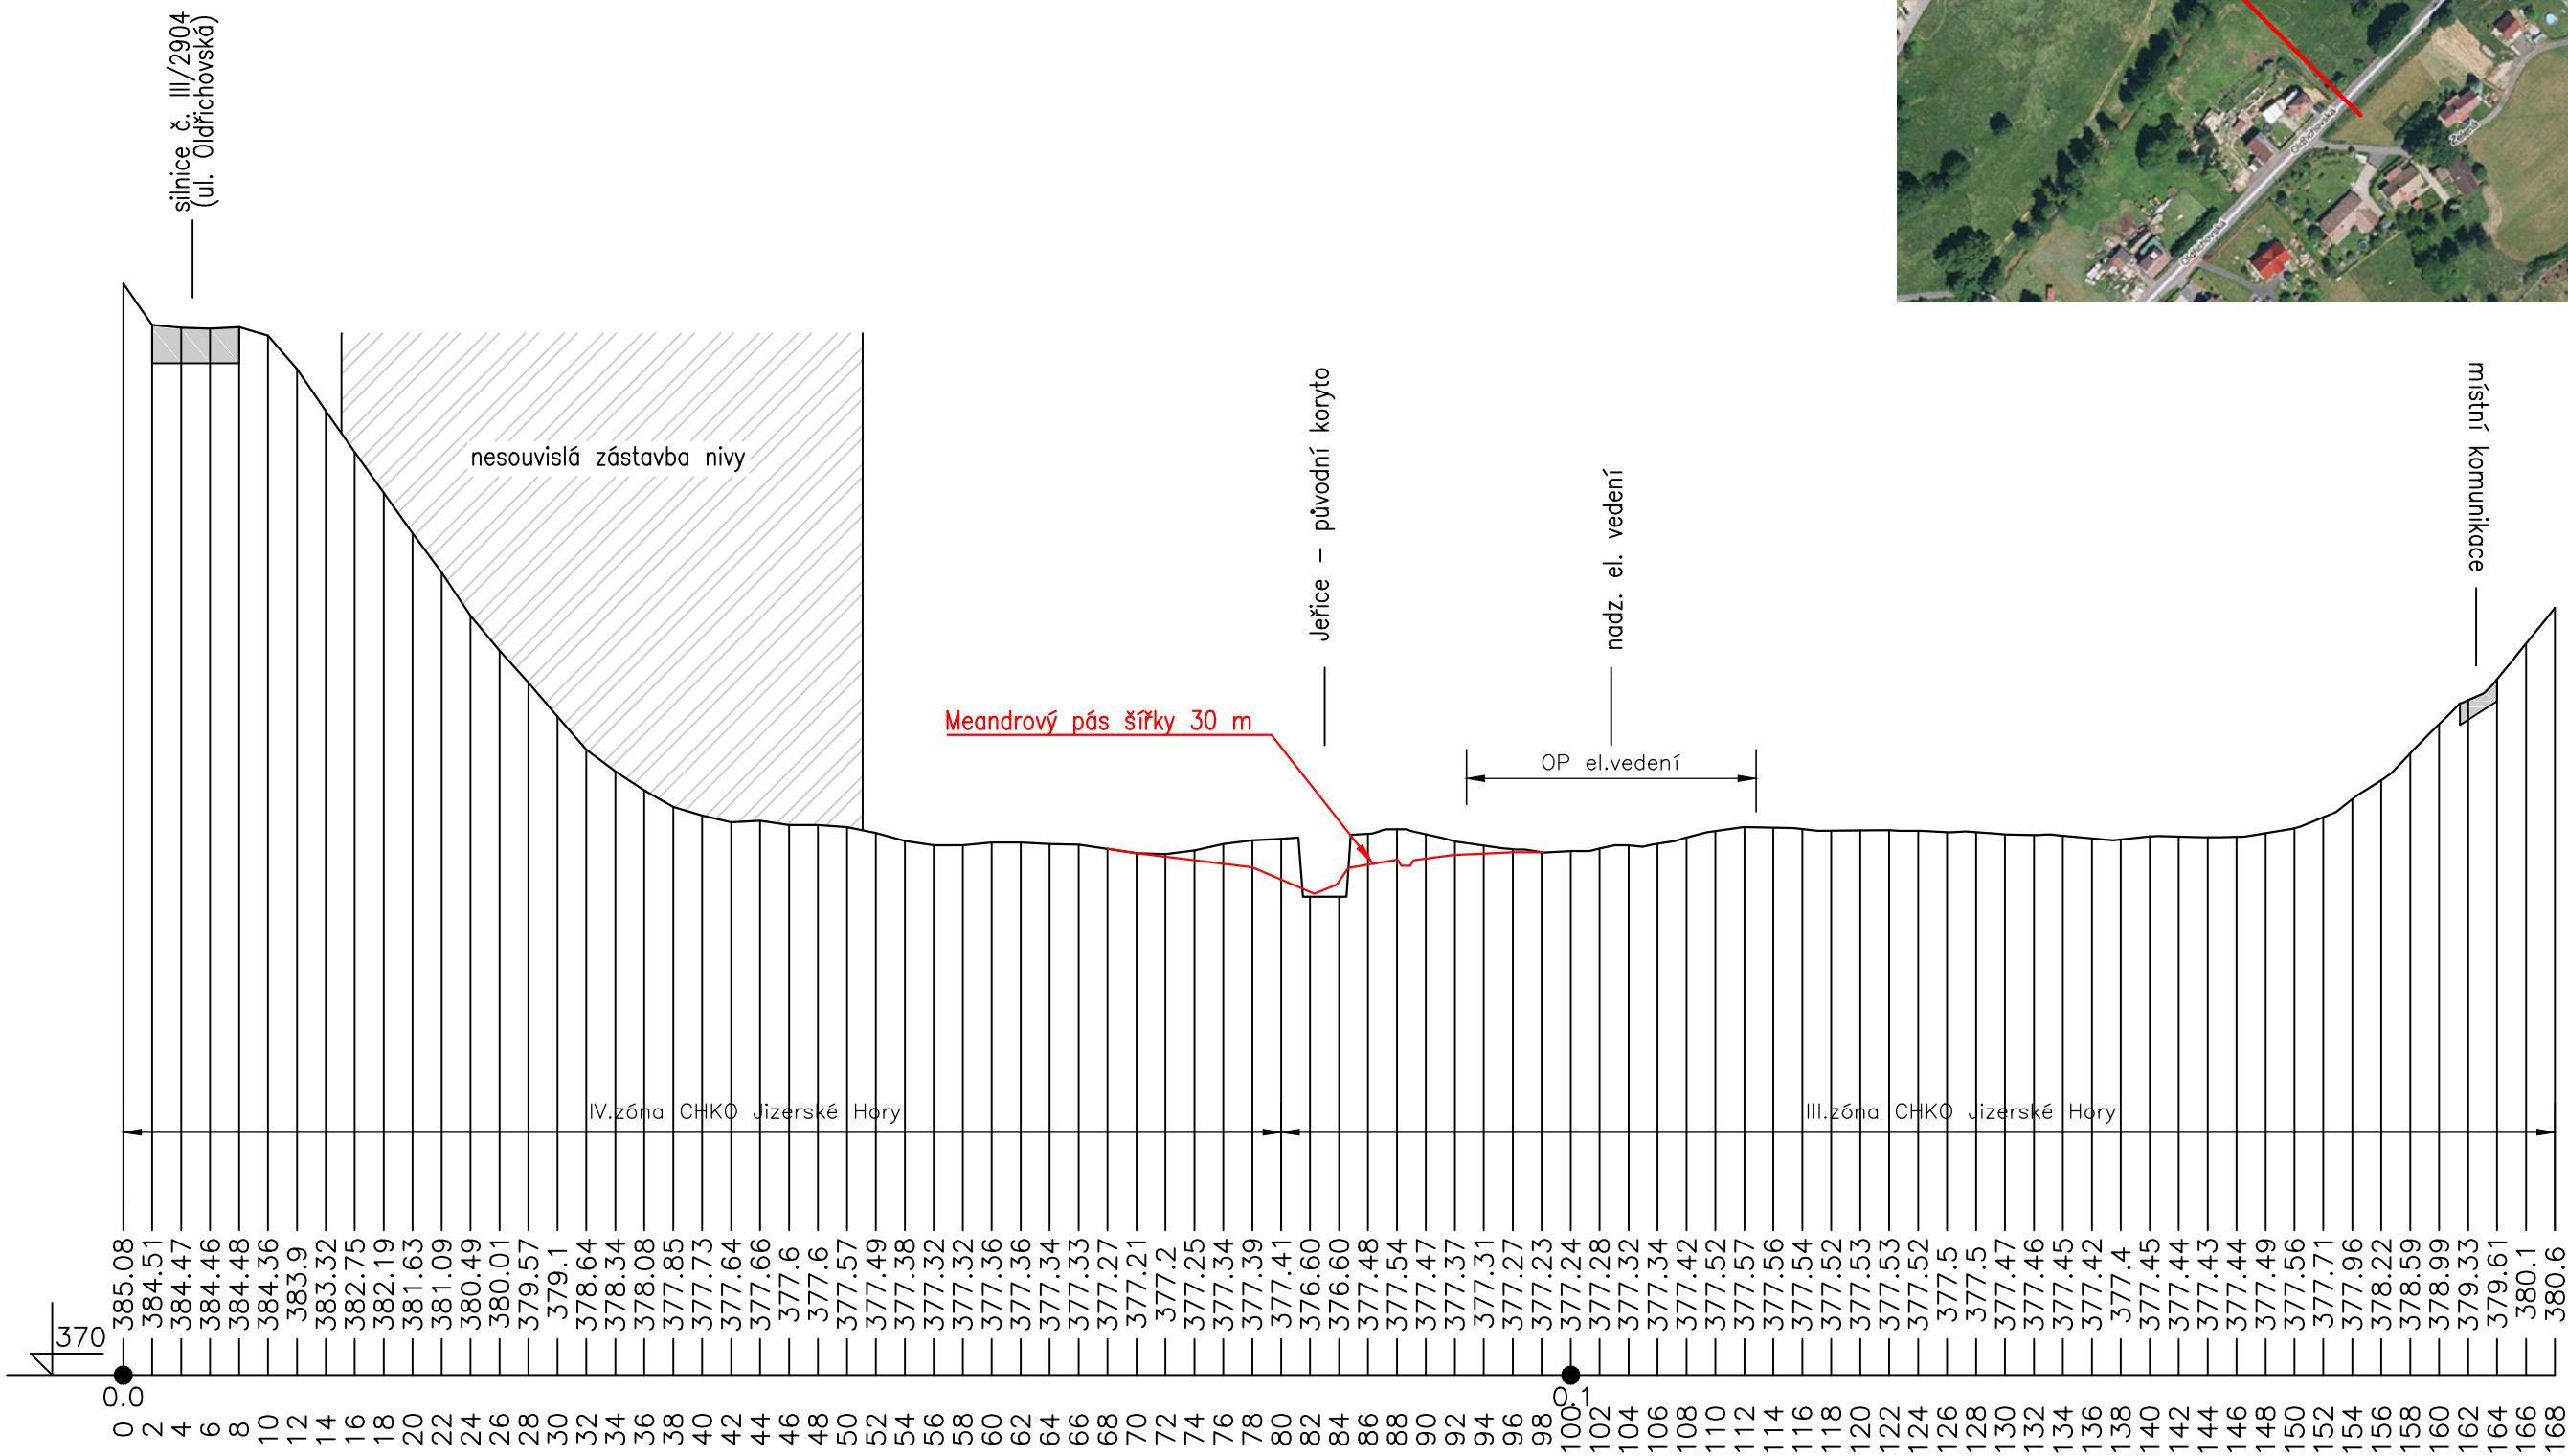


S0 01 Revitalizace Jeřice

PF 1 ř.km 11,436

M 1:500/100 na podkladu DMR 5G

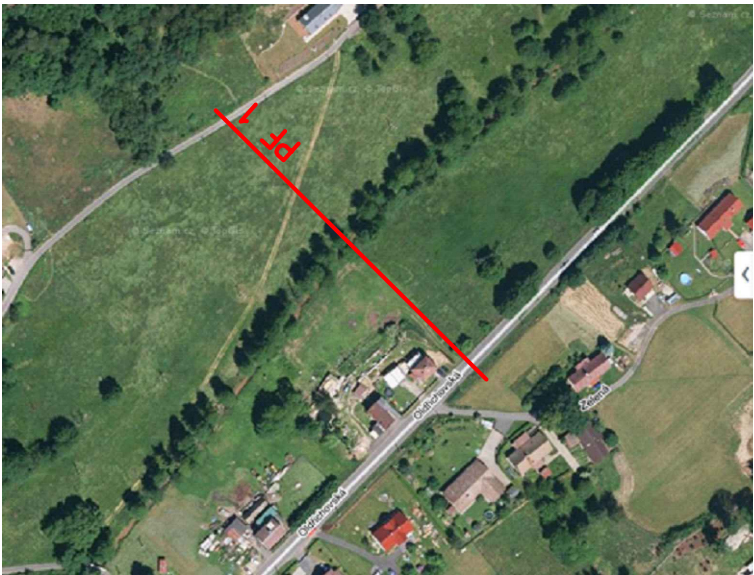

B.3.S0 01.4 Údolnicový profil navrhovaným opatřením  
S0 01