


VZOROVÝ ŘEZ HRÁZÍ

M: 1:200

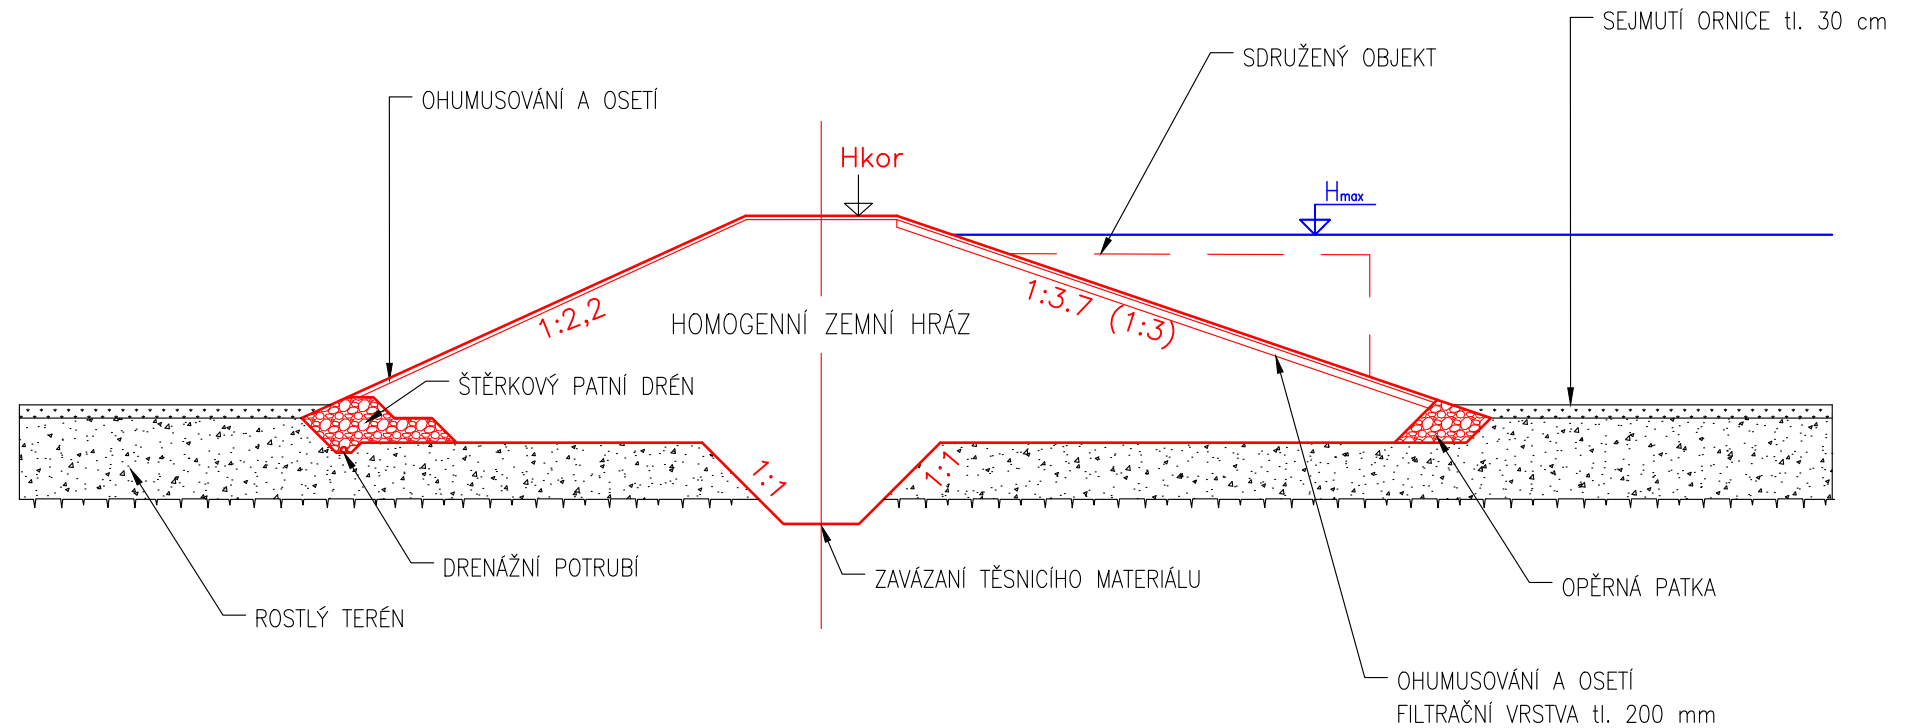

B.3.SO 11.3 Příčný profil navrhovaného opatření
SO 11a