


RÁMOVÝ PROPUSTEK

M 1:50

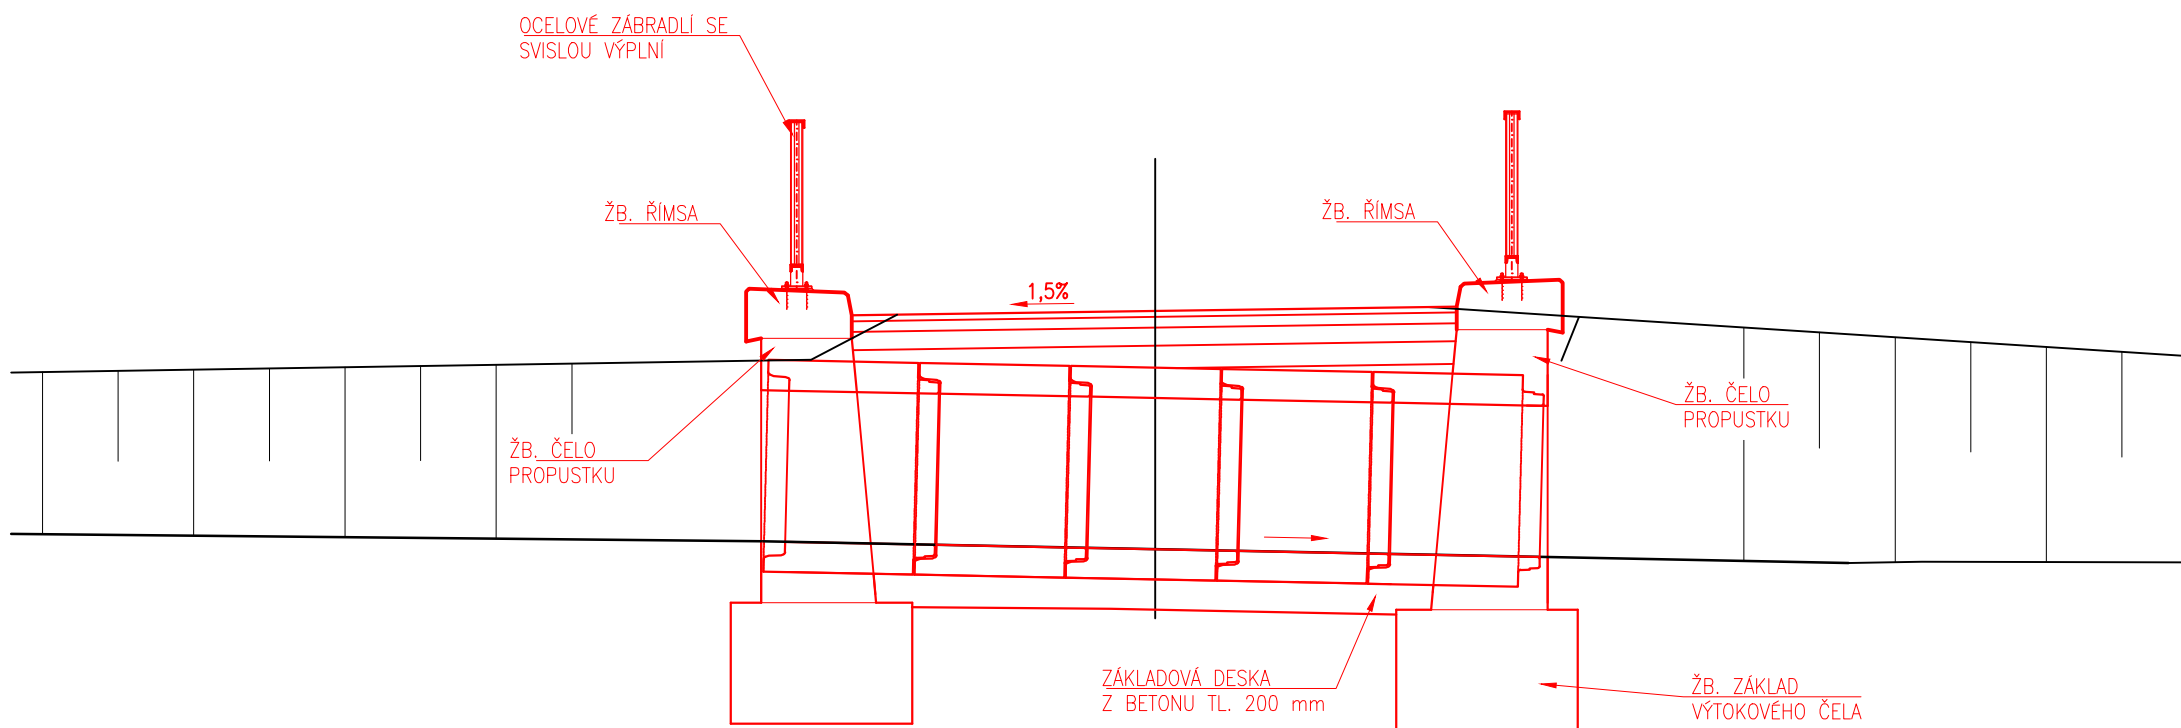

B.3.S0 13.2 Příčný profil navrhovaného opatření
S0 13b