


# REVITALIZACE VODNÍHO TOKU – v pásu cca 50m

M 1:200

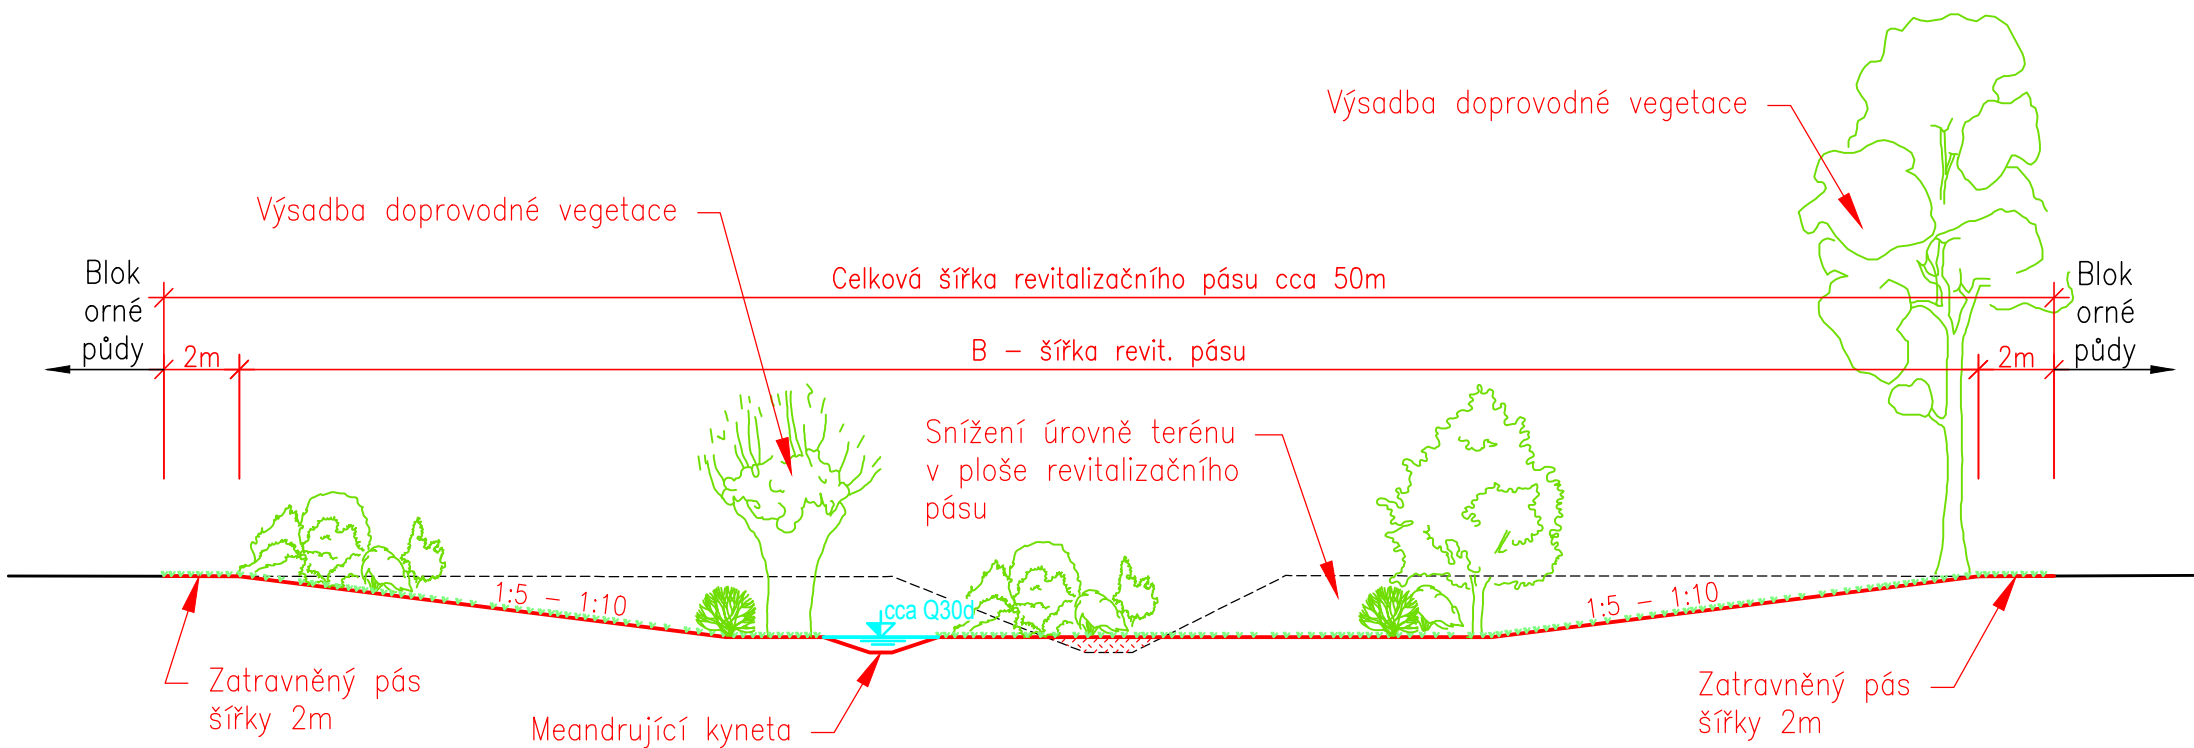

B.3.SO 13.3 Příčný profil navrhovaného opatření  
SO 13a