


PŘEHRAŽKA

1:100

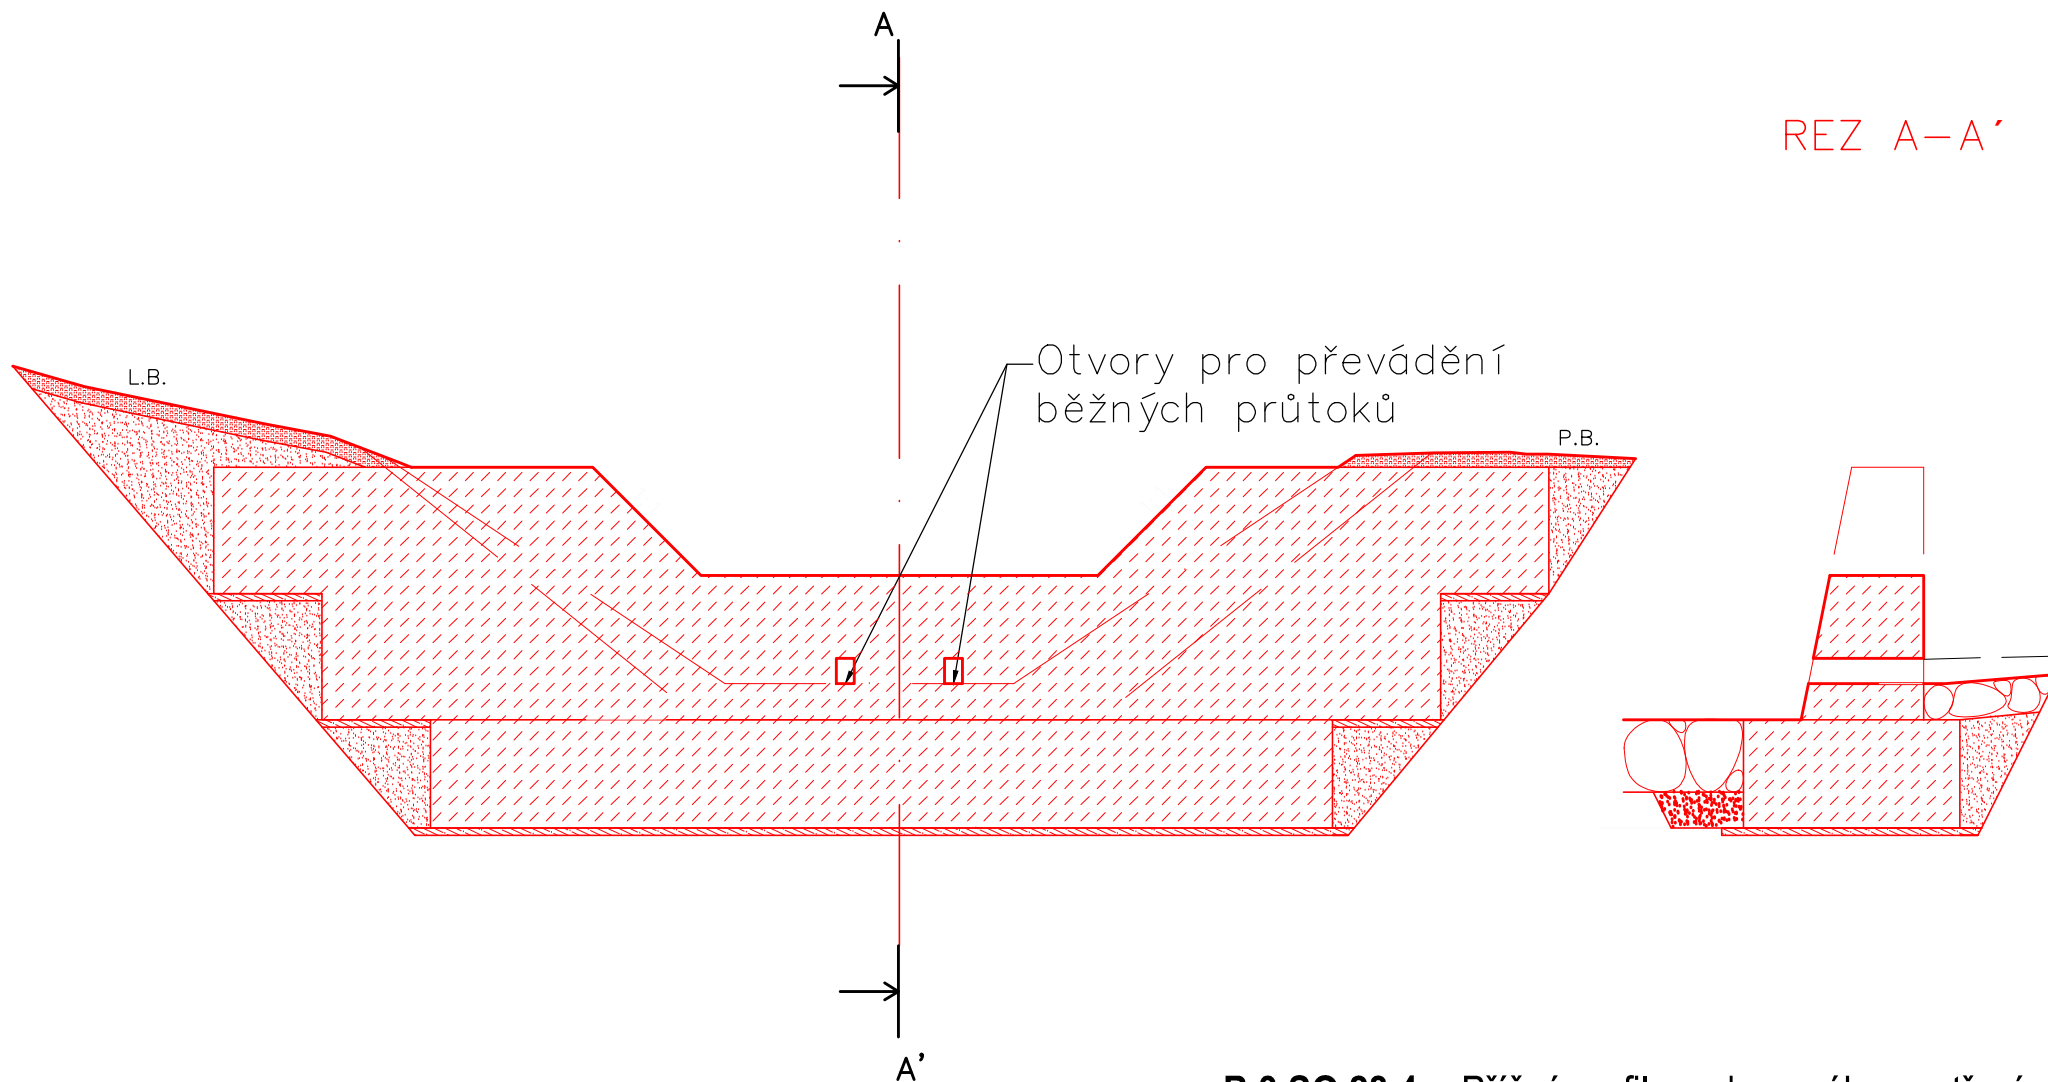

B.3.SO 28.4 Příčný profil navrhovaného opatření
SO 28a