


PŘEHRÁŽKA

1:100

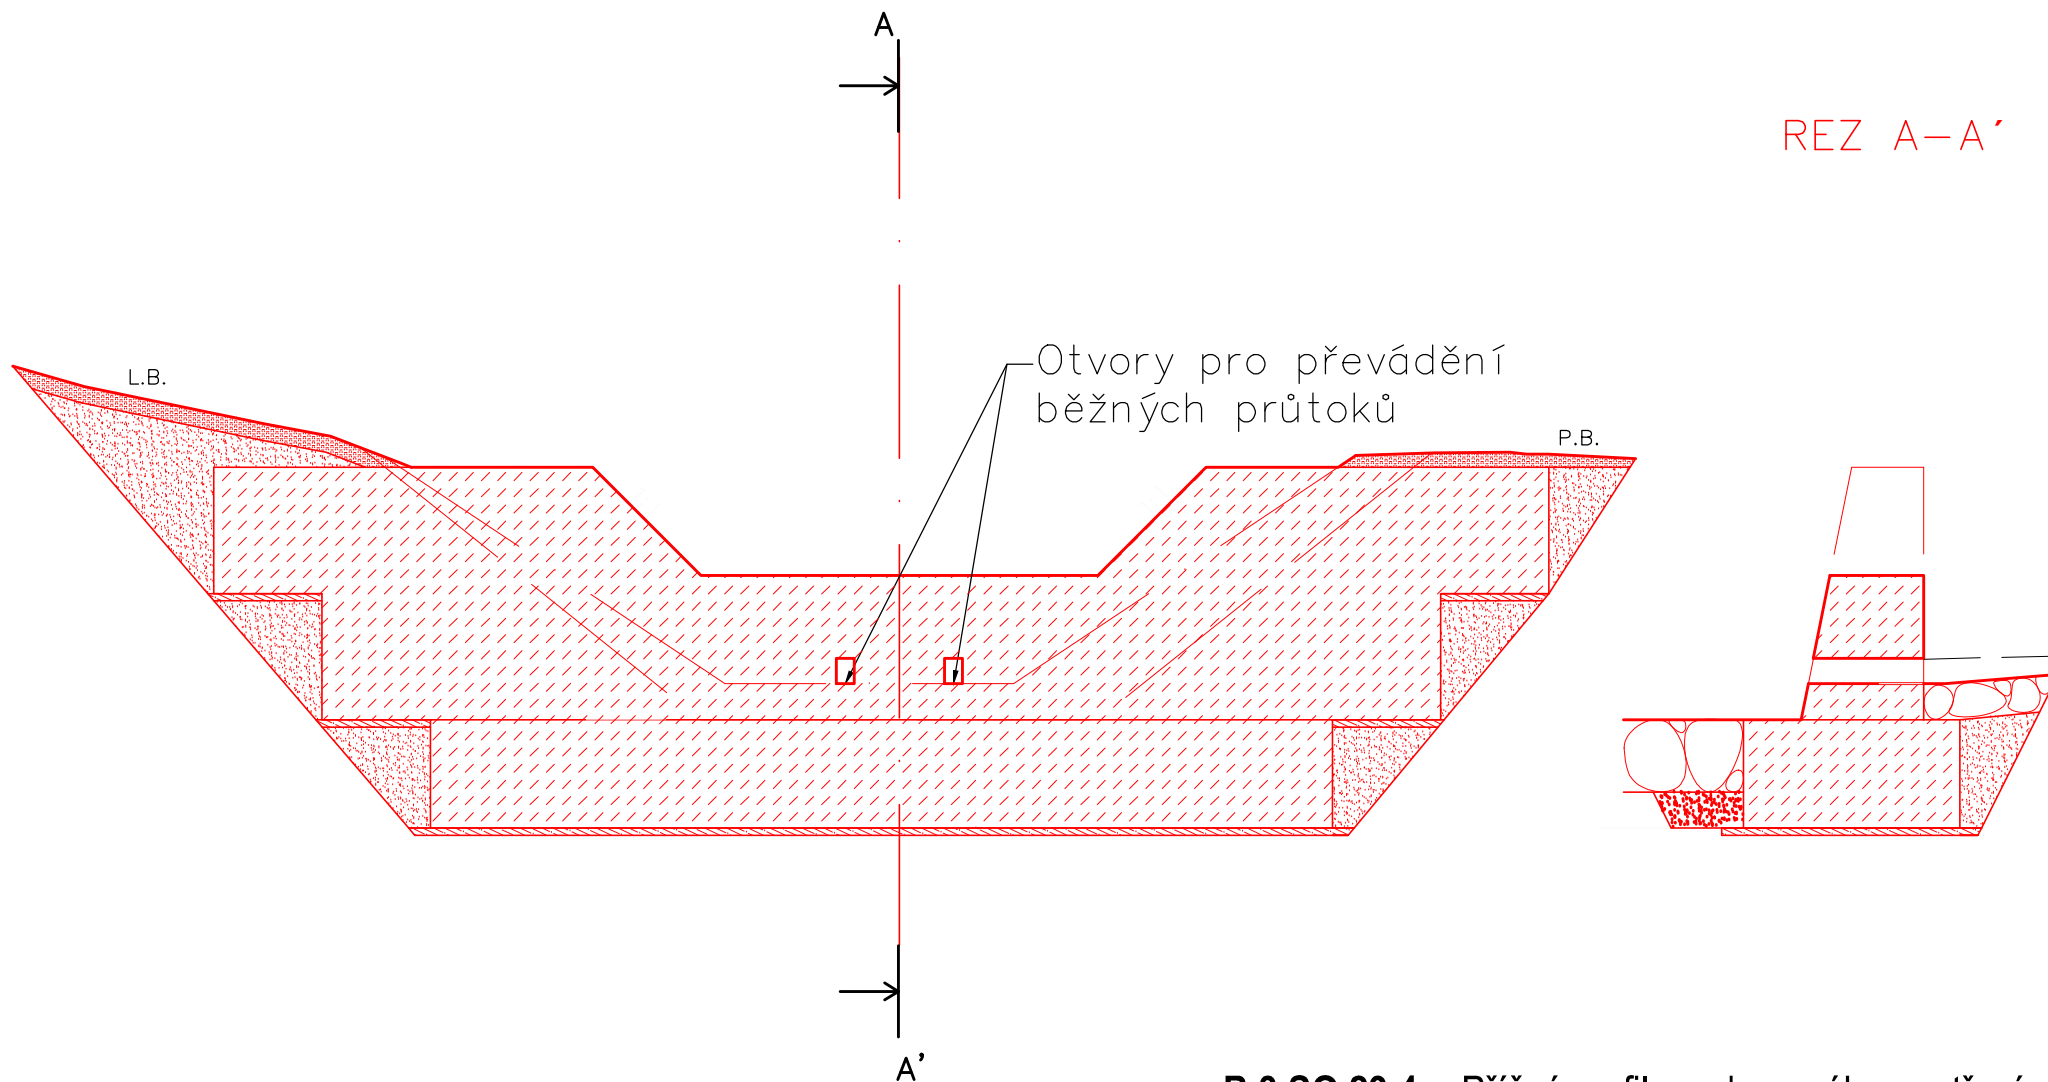

B.3.SO 29.4 Příčný profil navrhovaného opatření
SO 29a