


1 : 2500/200

na podkladu DMR 5G

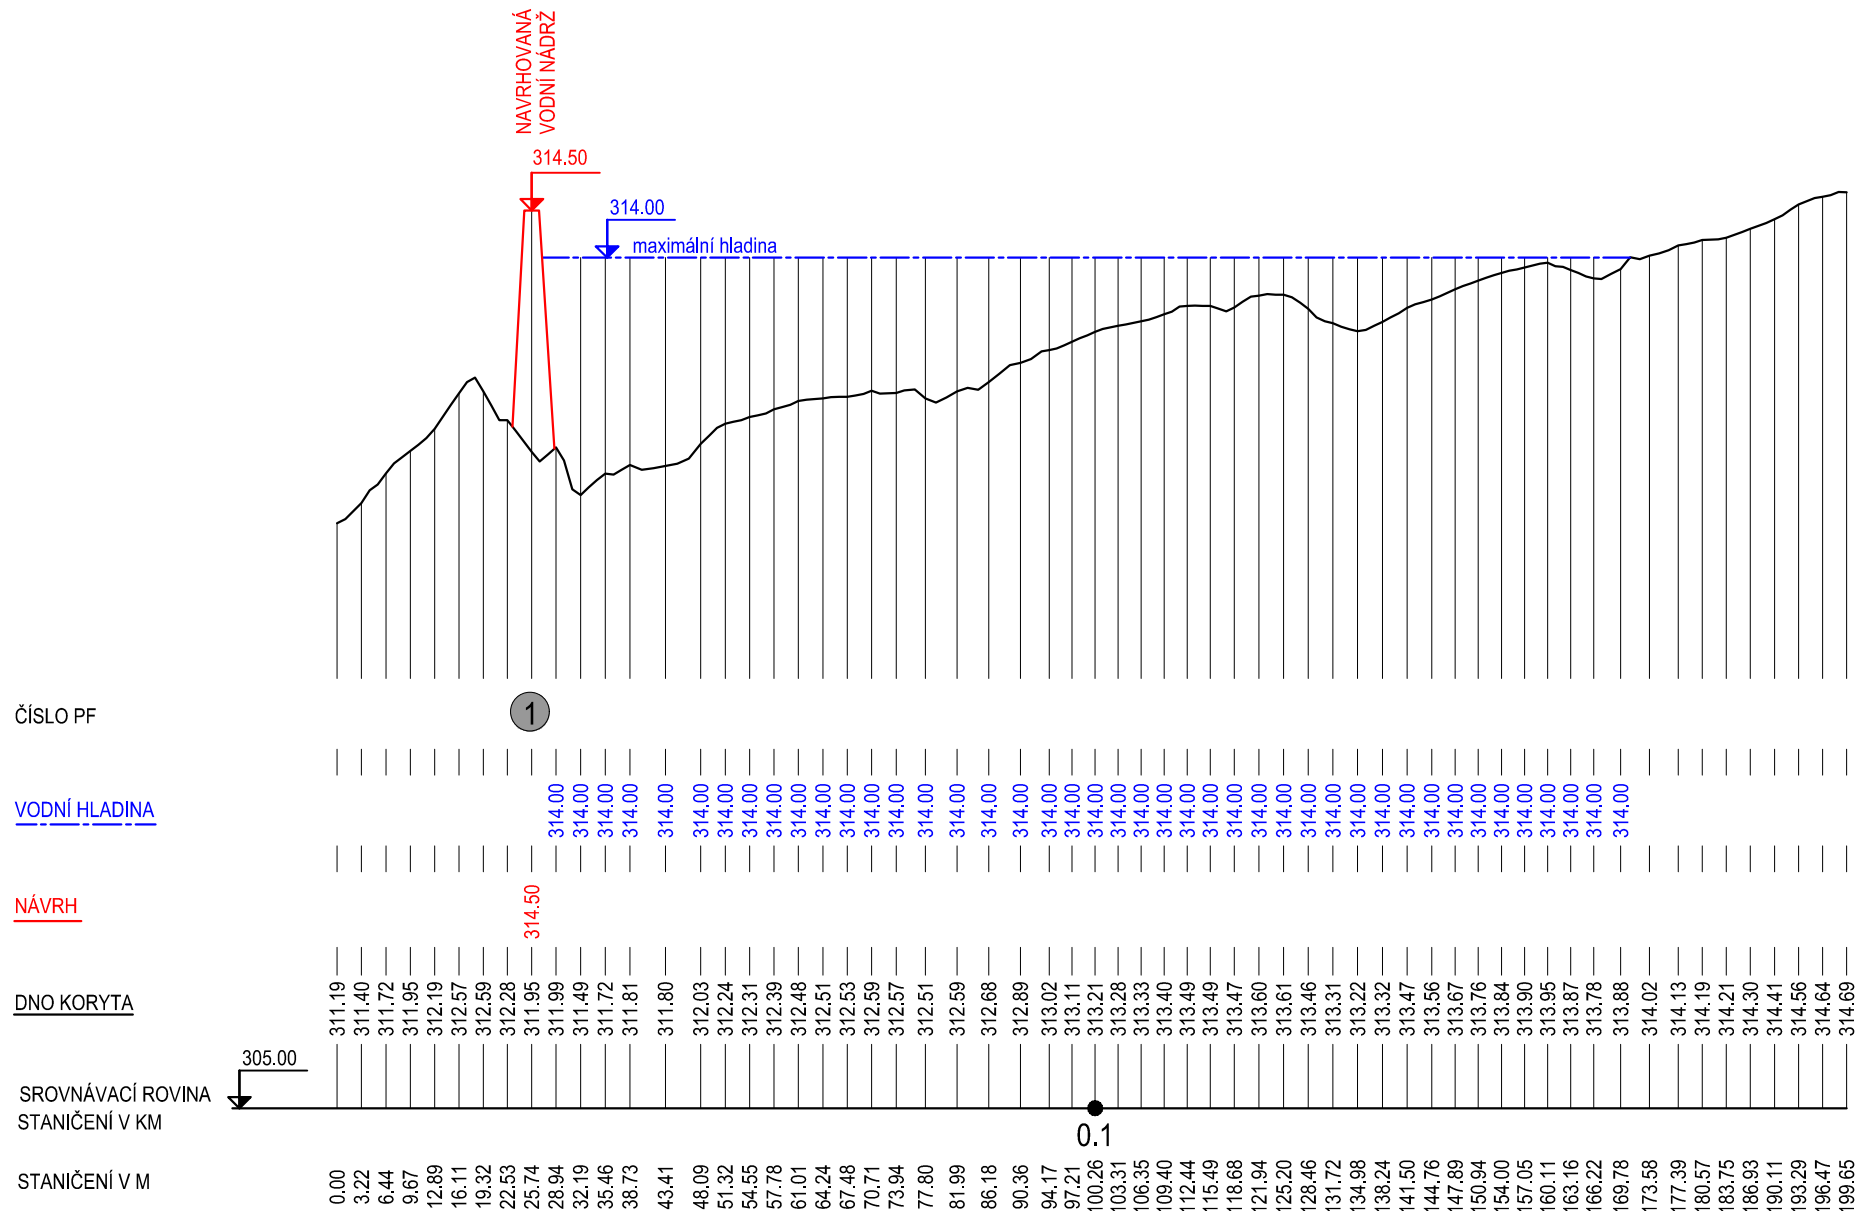

B.3.SO 30.2 Podélný profil navrhovaným opatřením
SO30a