


# VZOROVÝ PŘÍČNÝ PROFIL HRÁZE (SO 37 RN na Polním potoce)

M 1:200

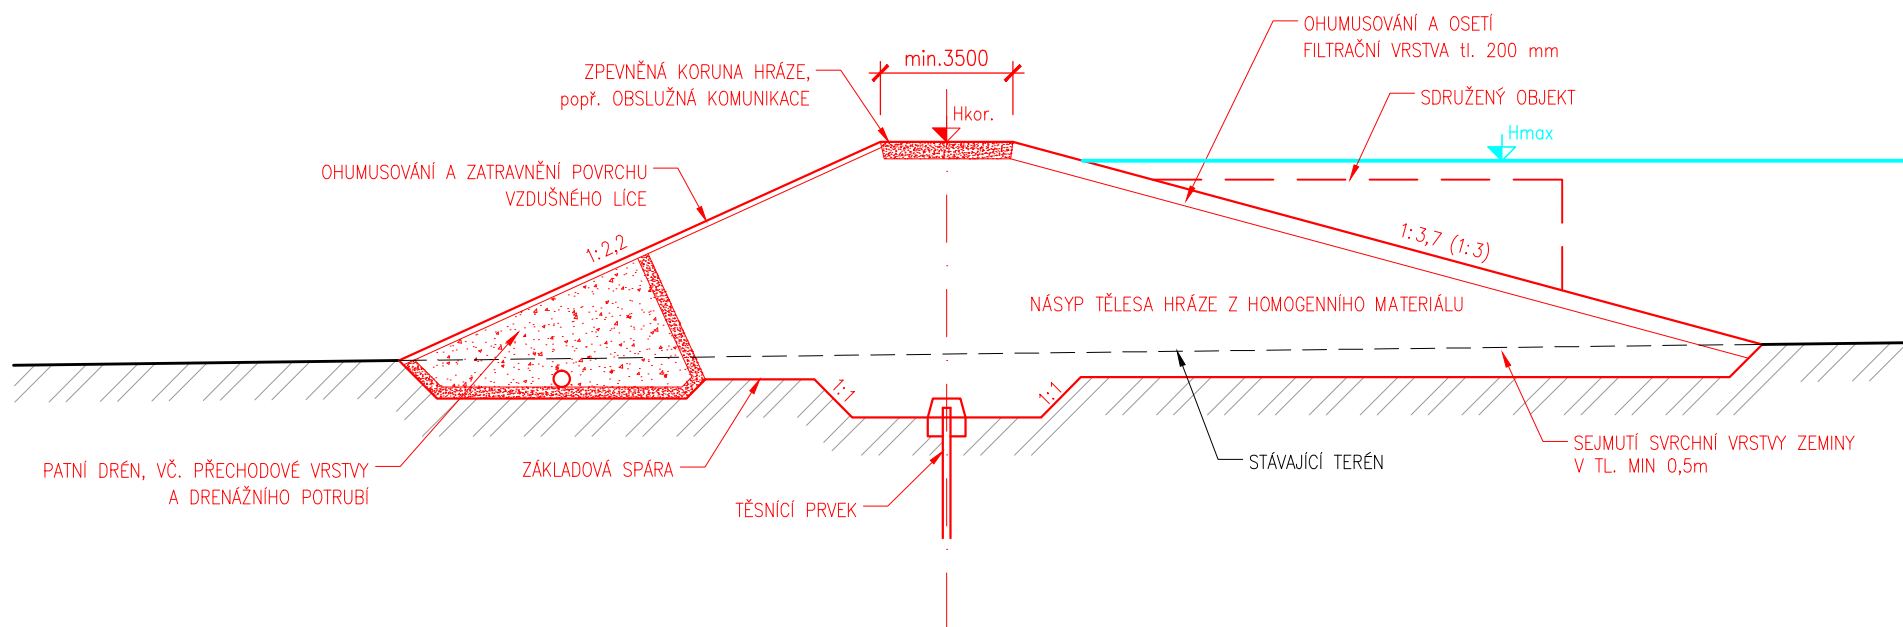

B.3.SO 37.3 Příčný profil navrhovaného opatření  
SO 37