


VZOROVÝ PŘÍČNÝ PROFIL HRÁZE (SO 38 RN na přítoku Jeřice)

M 1:200

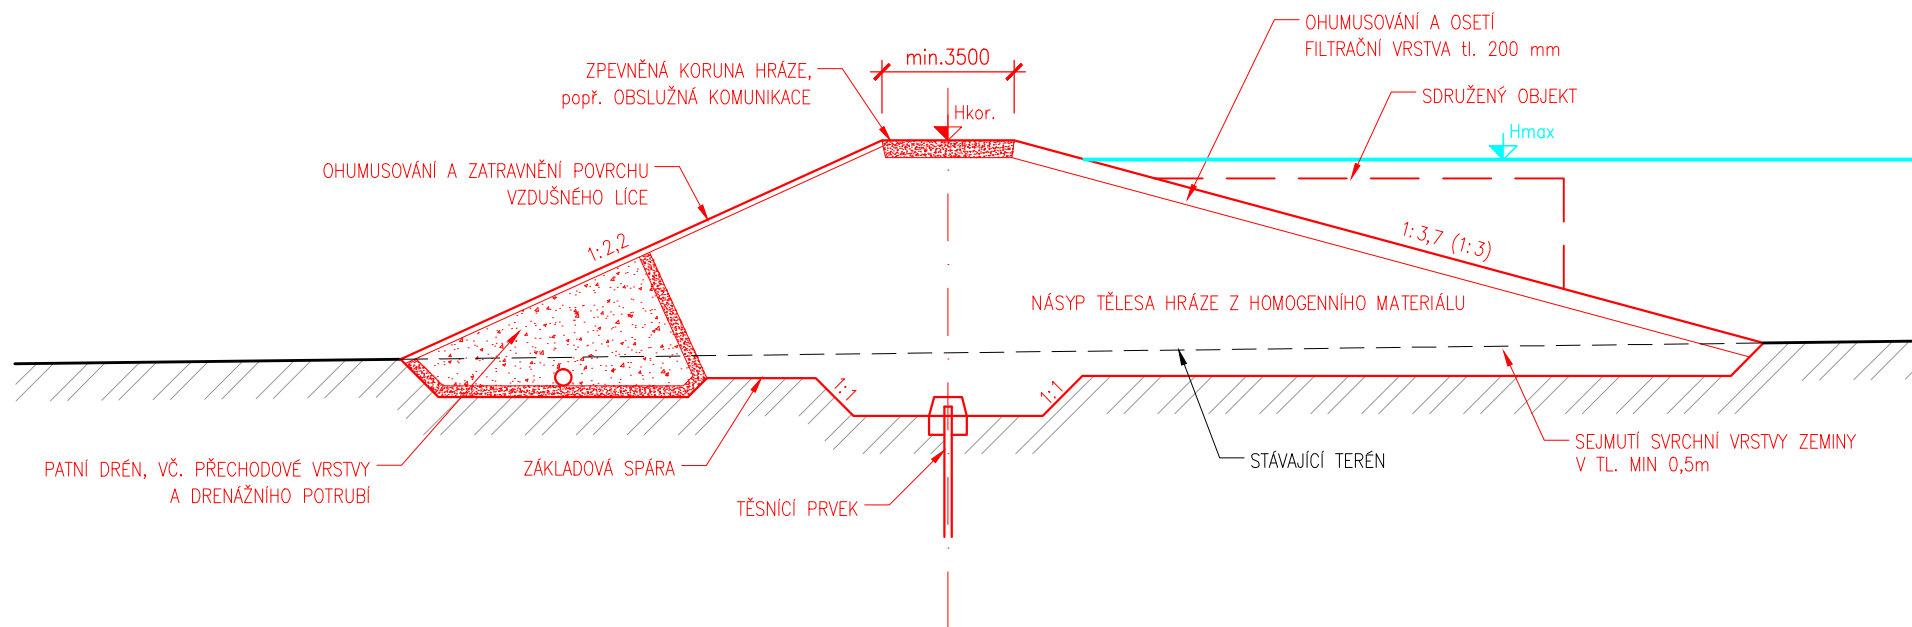

B.3.S0 38.3 Příčný profil navrhovaného opatření
S0 38