


VZOROVÝ ŘEZ HRÁZÍ

M 1:200

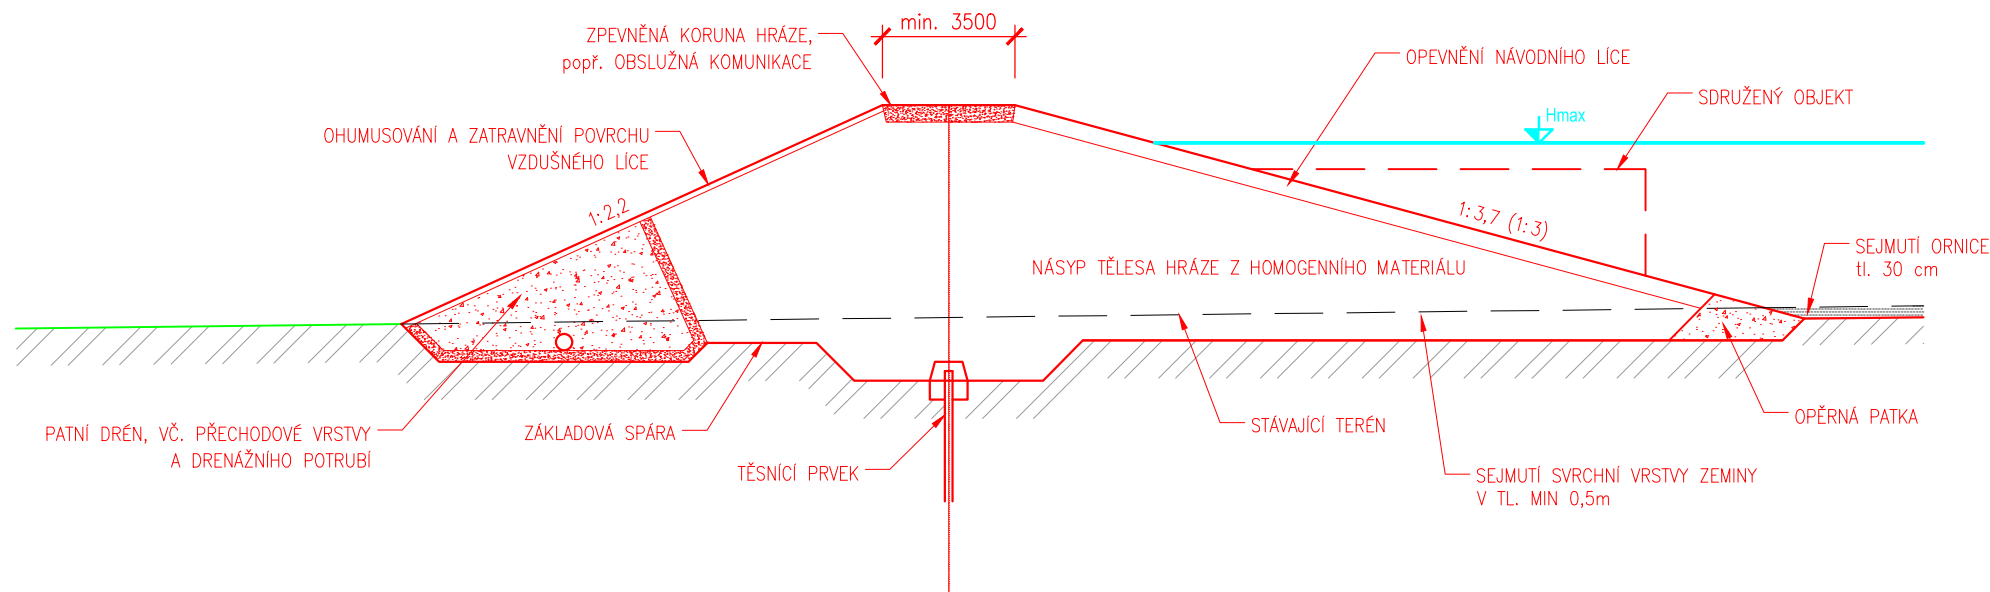

B.3.SO 07.3 Příčný profil navrhovaného opatření
SO 07