


1:1000/200

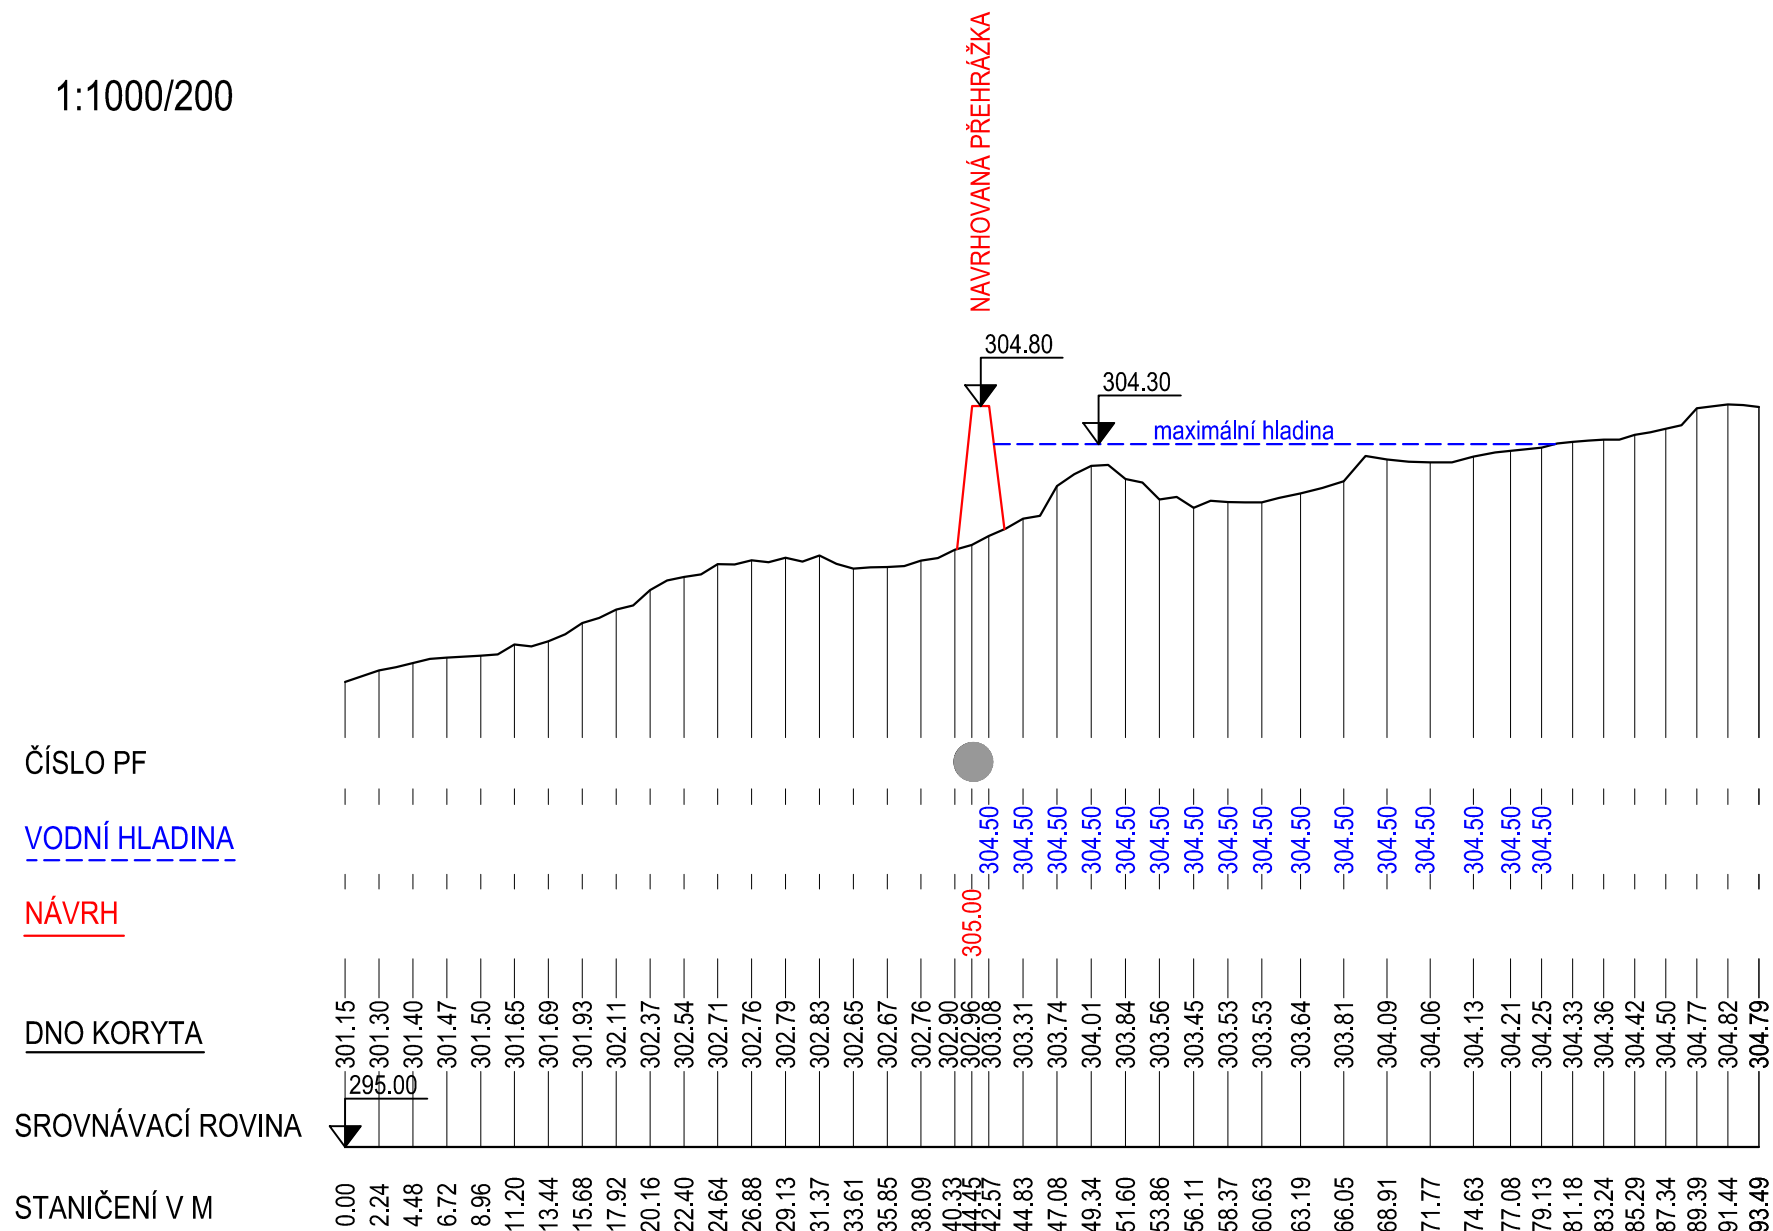

**B.3.SO 24.2** Podélný profil navrhovaným opatřením  
SO 24a