


# PŘÍČNÝ PROFIL PROPUSTKU

1:50

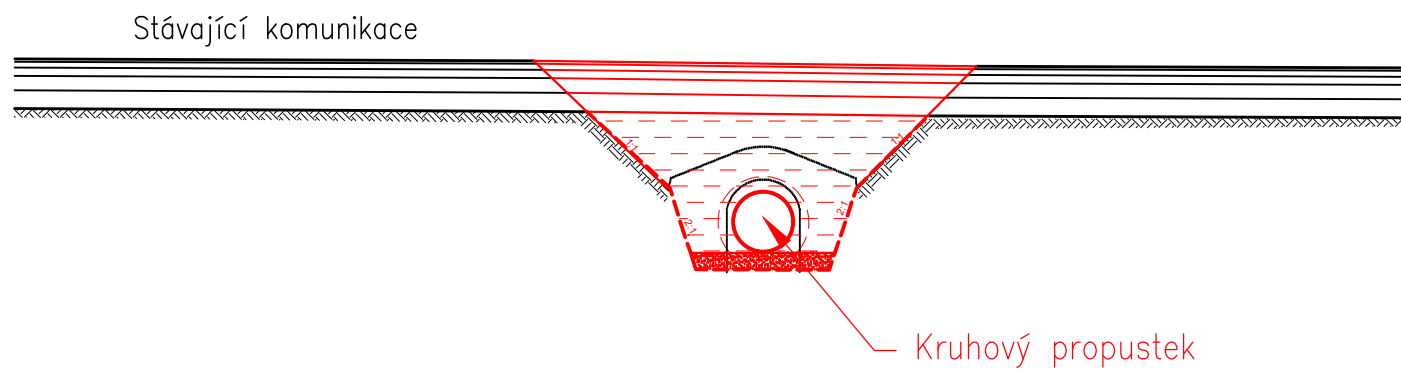

**B.3.SO 24.9** Příčný profil navrhovaných propustků  
na stávajících lesních cestách  
SO 24g, h, i, j, k