


OCHRANNÉ HRÁZE

1:100

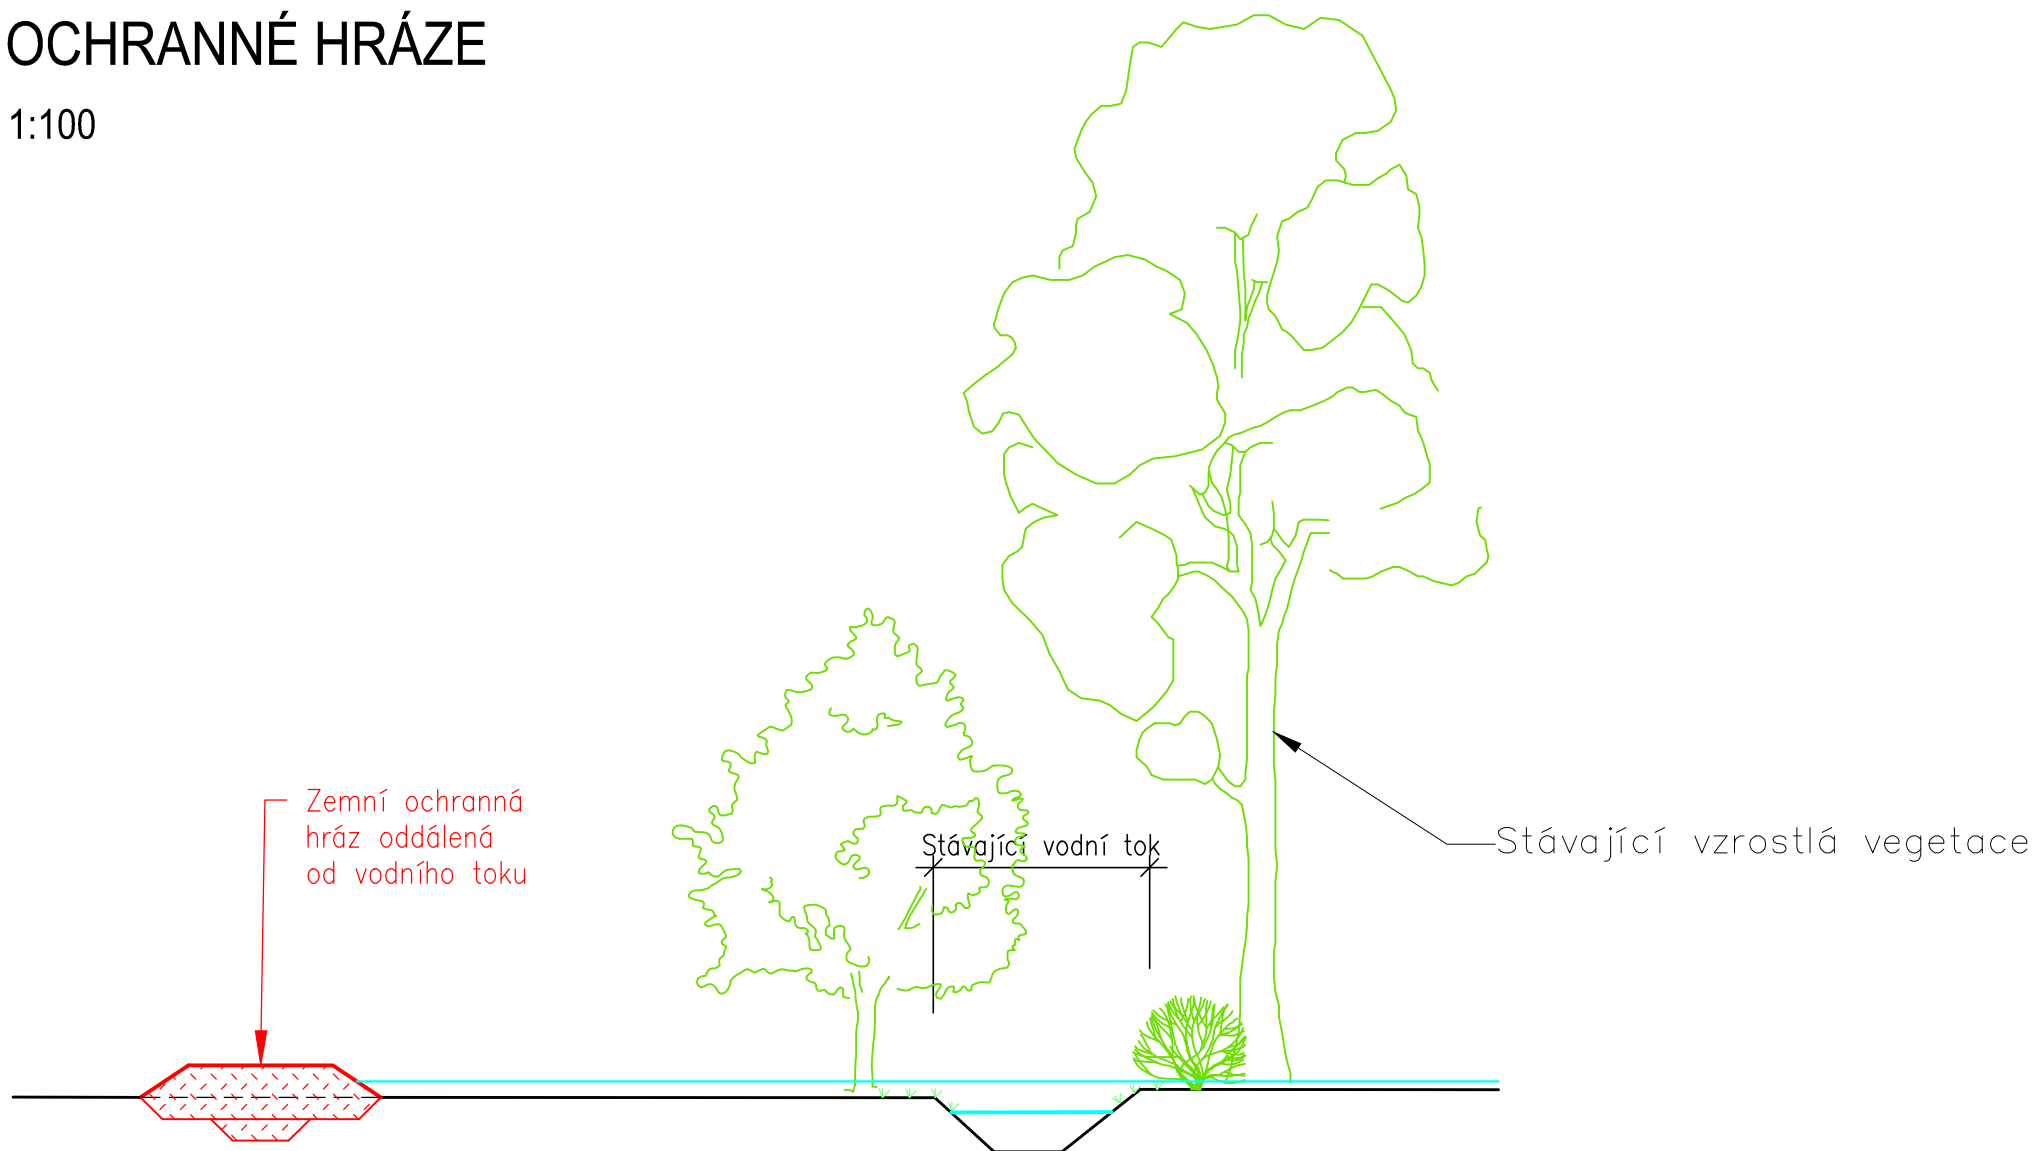

B.3.SO 26.2 Příčný profil navrhovaného opatření
SO 26a