


PF 1

1 : 1000/200

na podkladu DMR 5G

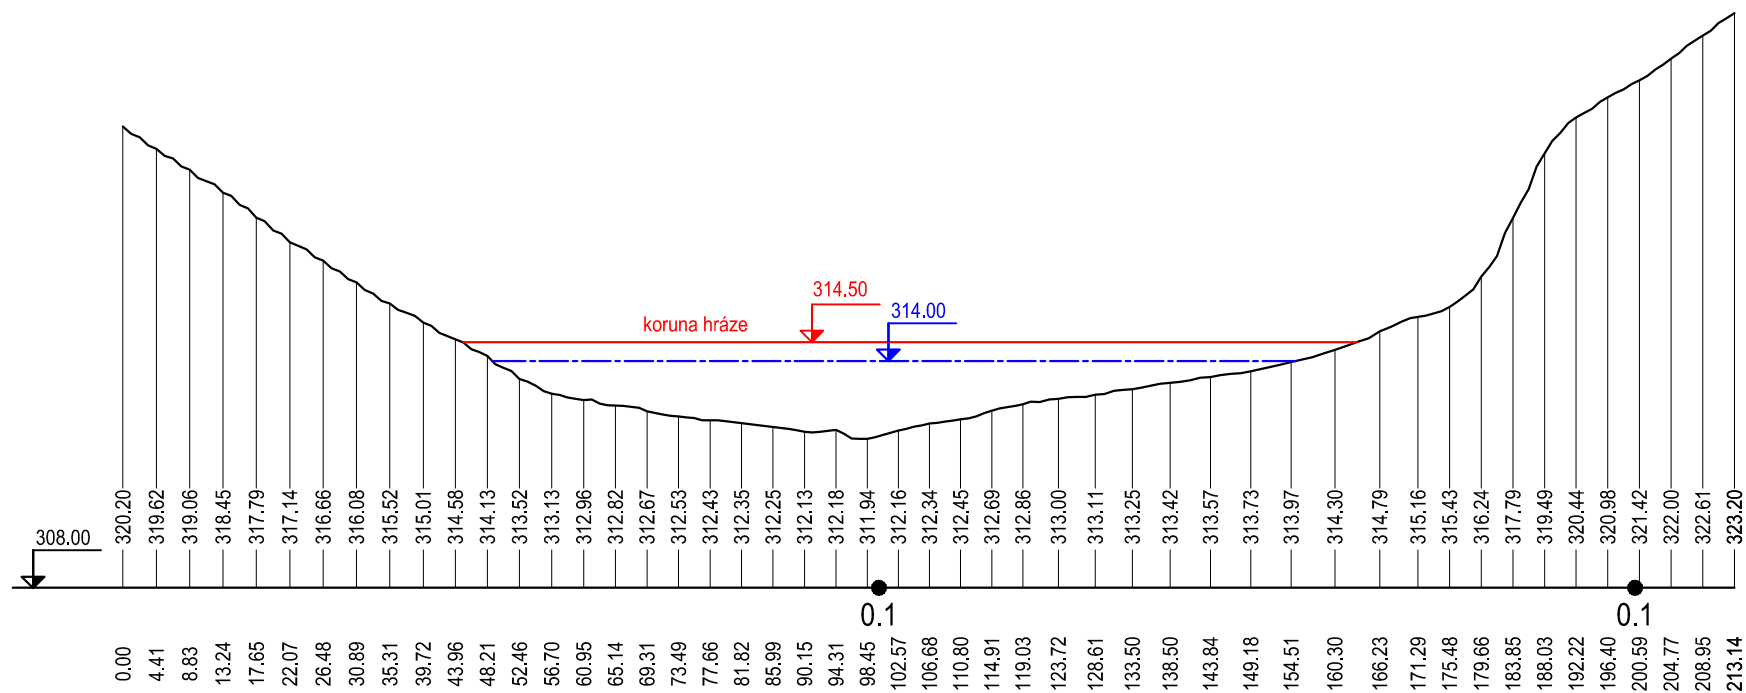

B.3.SO 30.3 Údolnicový profil navrhovaným opatřením
SO30a