


VZOROVÝ PŘÍČNÝ ŘEZ ZEMNÍ HRÁZÍ

1:200

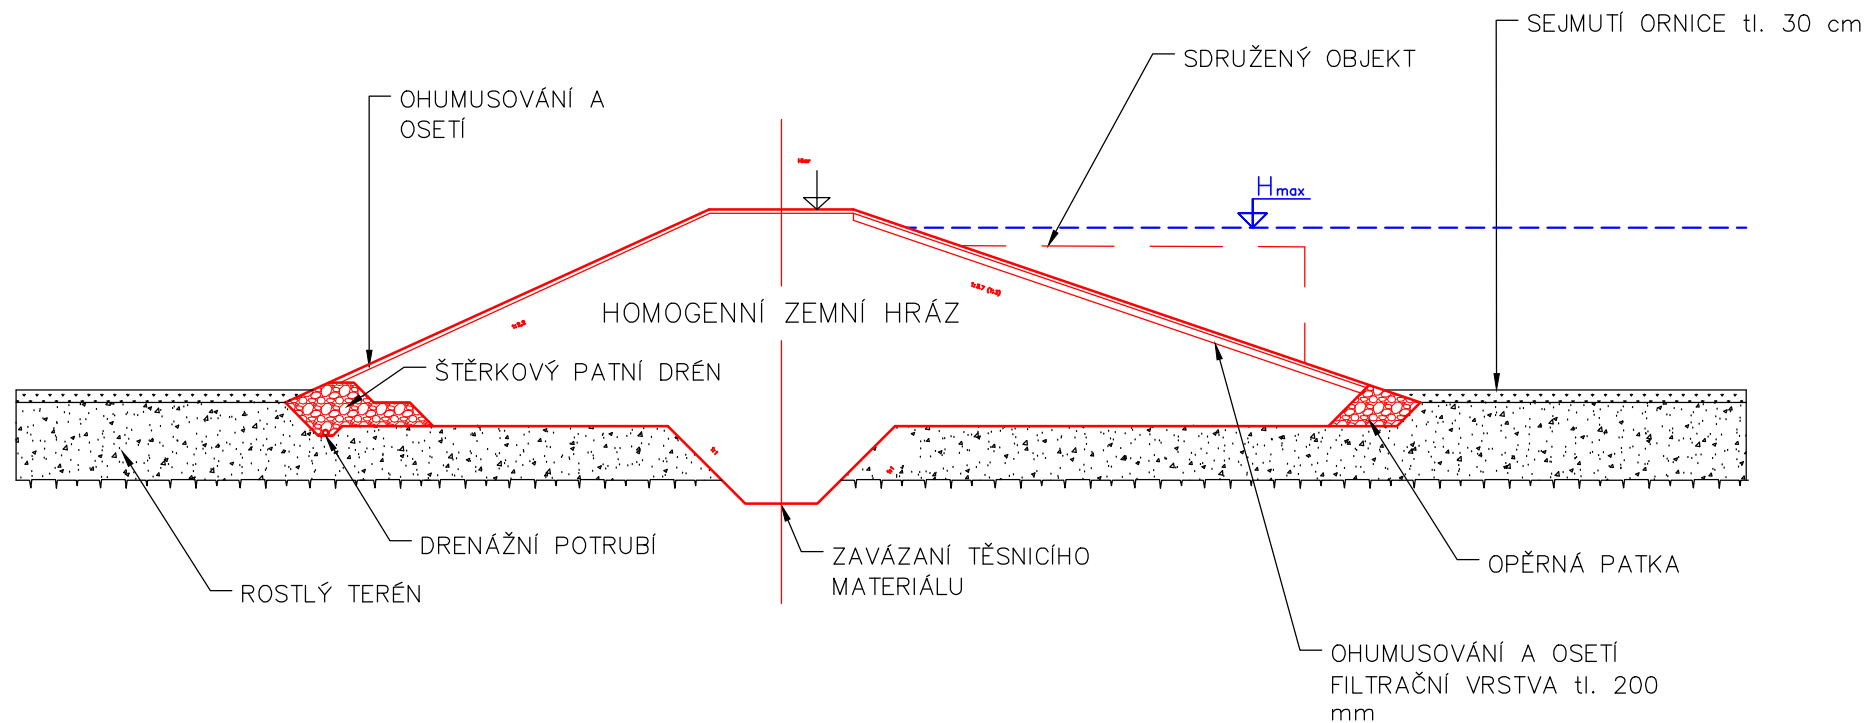

B.3.SO 31.4 Vzorový příčný řez zemní hrází
SO 31b