


S0 38 Retence na přítoku Jeřice
PF 1 ř.km 0,282

M 1:500/100 na podkladu DMR 5G

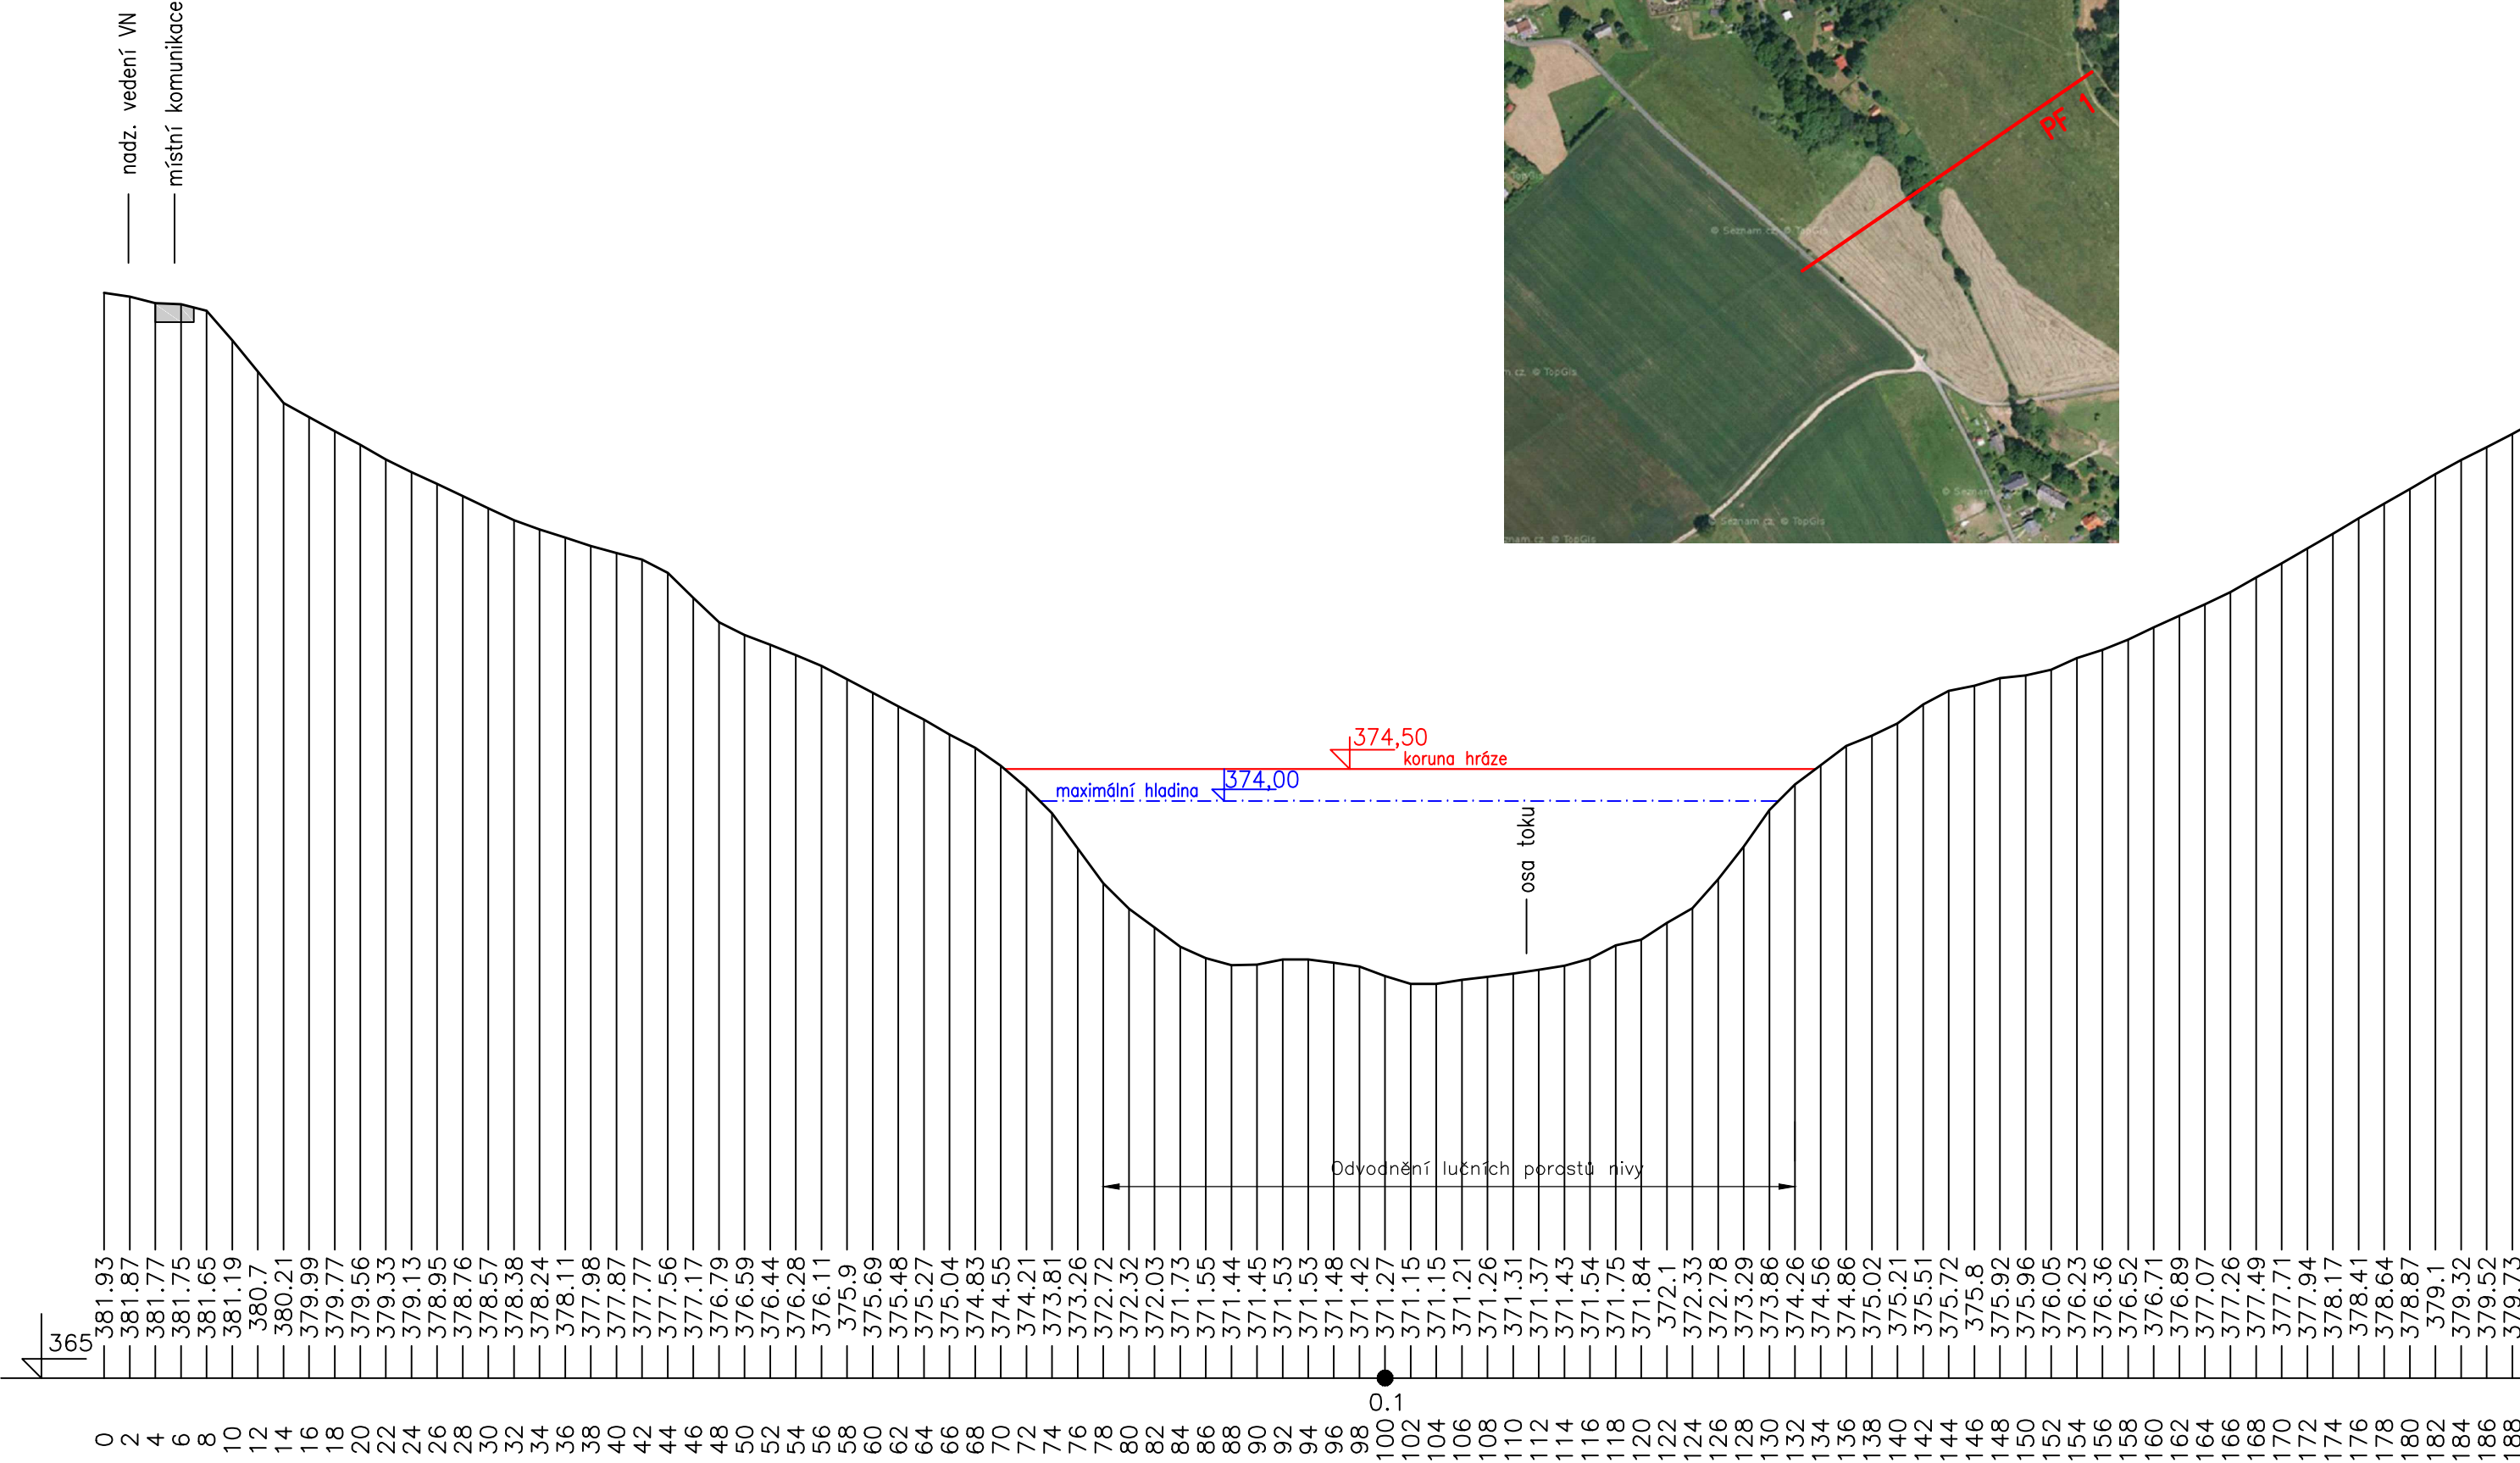

B.3.S0 38.4 Údolnicový profil navrhovaným opatřením
S0 38