

Stanovisko dotčených vlastníků

- souhlasné stanovisko
- vlastník se nevyjádřil
- nesouhlasné stanovisko

- mokřad/tůň
- revitalizace

katastrální mapa


1:3 000



0 30 60 120 m

C.3.1
Mapa majetkového vypořádání

SO 01

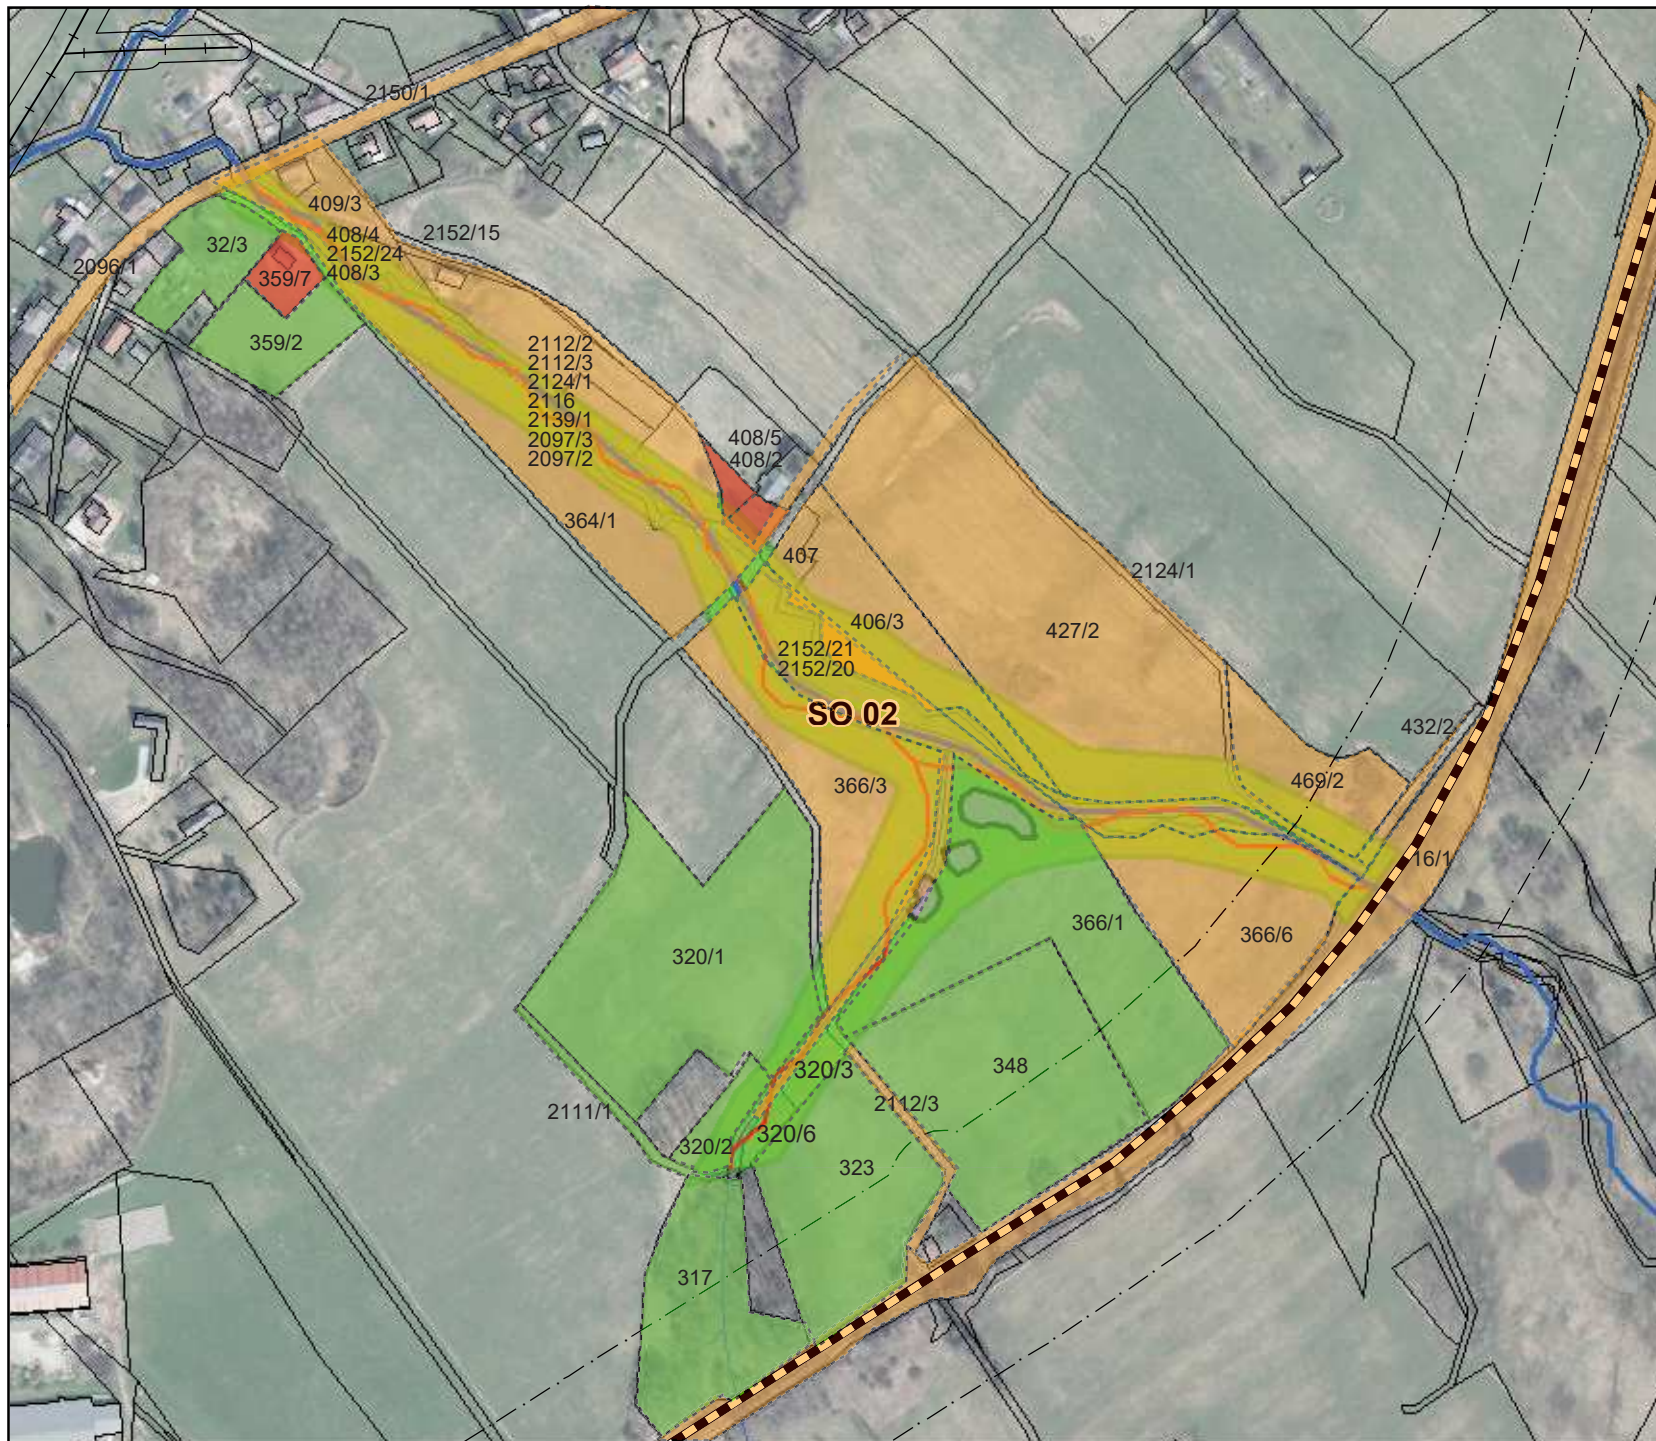

Stanovisko dotčených vlastníků

- souhlasné stanovisko
- vlastník se nevyjádřil
- nesouhlasné stanovisko
- doplňková kresba opatření
- mokřad/tůň
- revitalizace
- katastrální mapa

1:4 000



0 40 80 160 m

C.3.1
Mapa majetkového vypořádání
SO 02



Stanovisko dotčených vlastníků

vlastník se nevyjádřil

Návrh opatření

doplňková kresba opatření

přehrážky

vodní nádrže

katastrální mapa

1:1 500




0 15 30 60 m



C.3.1

Mapa majetkového vypořádání

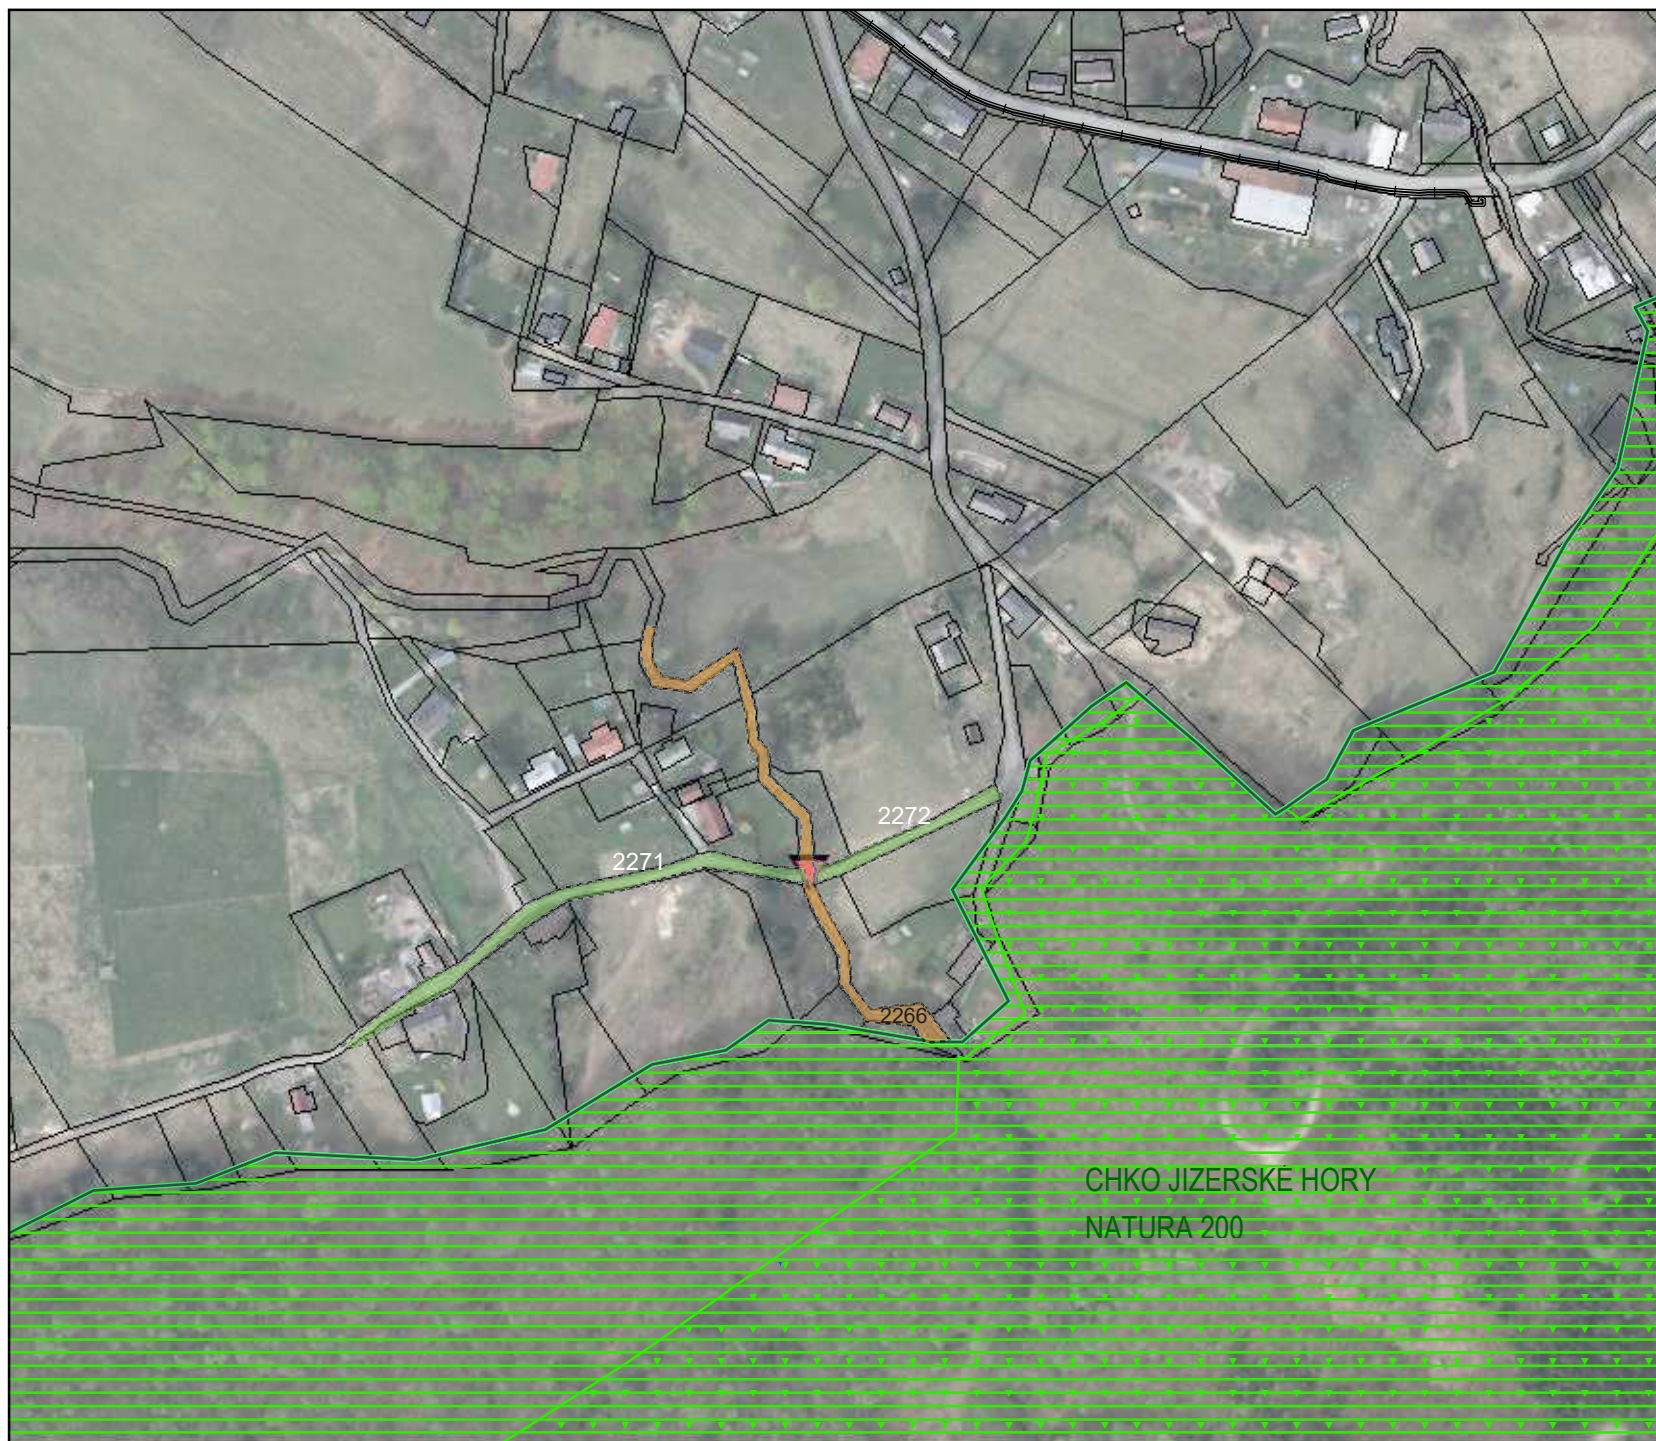SO 03




Stanovisko dotčených vlastníků

-  souhlasné stanovisko
-  vlastník se nevyjádřil

Návrh opatření

-  mostky
-  katastrální mapa

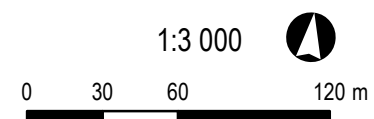


C.3.1

Mapa majetkového vypořádání


SO 04



Stanovisko dotčených vlastníků

 souhlasné stanovisko

Návrh opatření

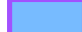 vodní nádrže

 katastrální mapa


1:500





0 5 10 20 m

C.3.1
Mapa majetkového vypořádání

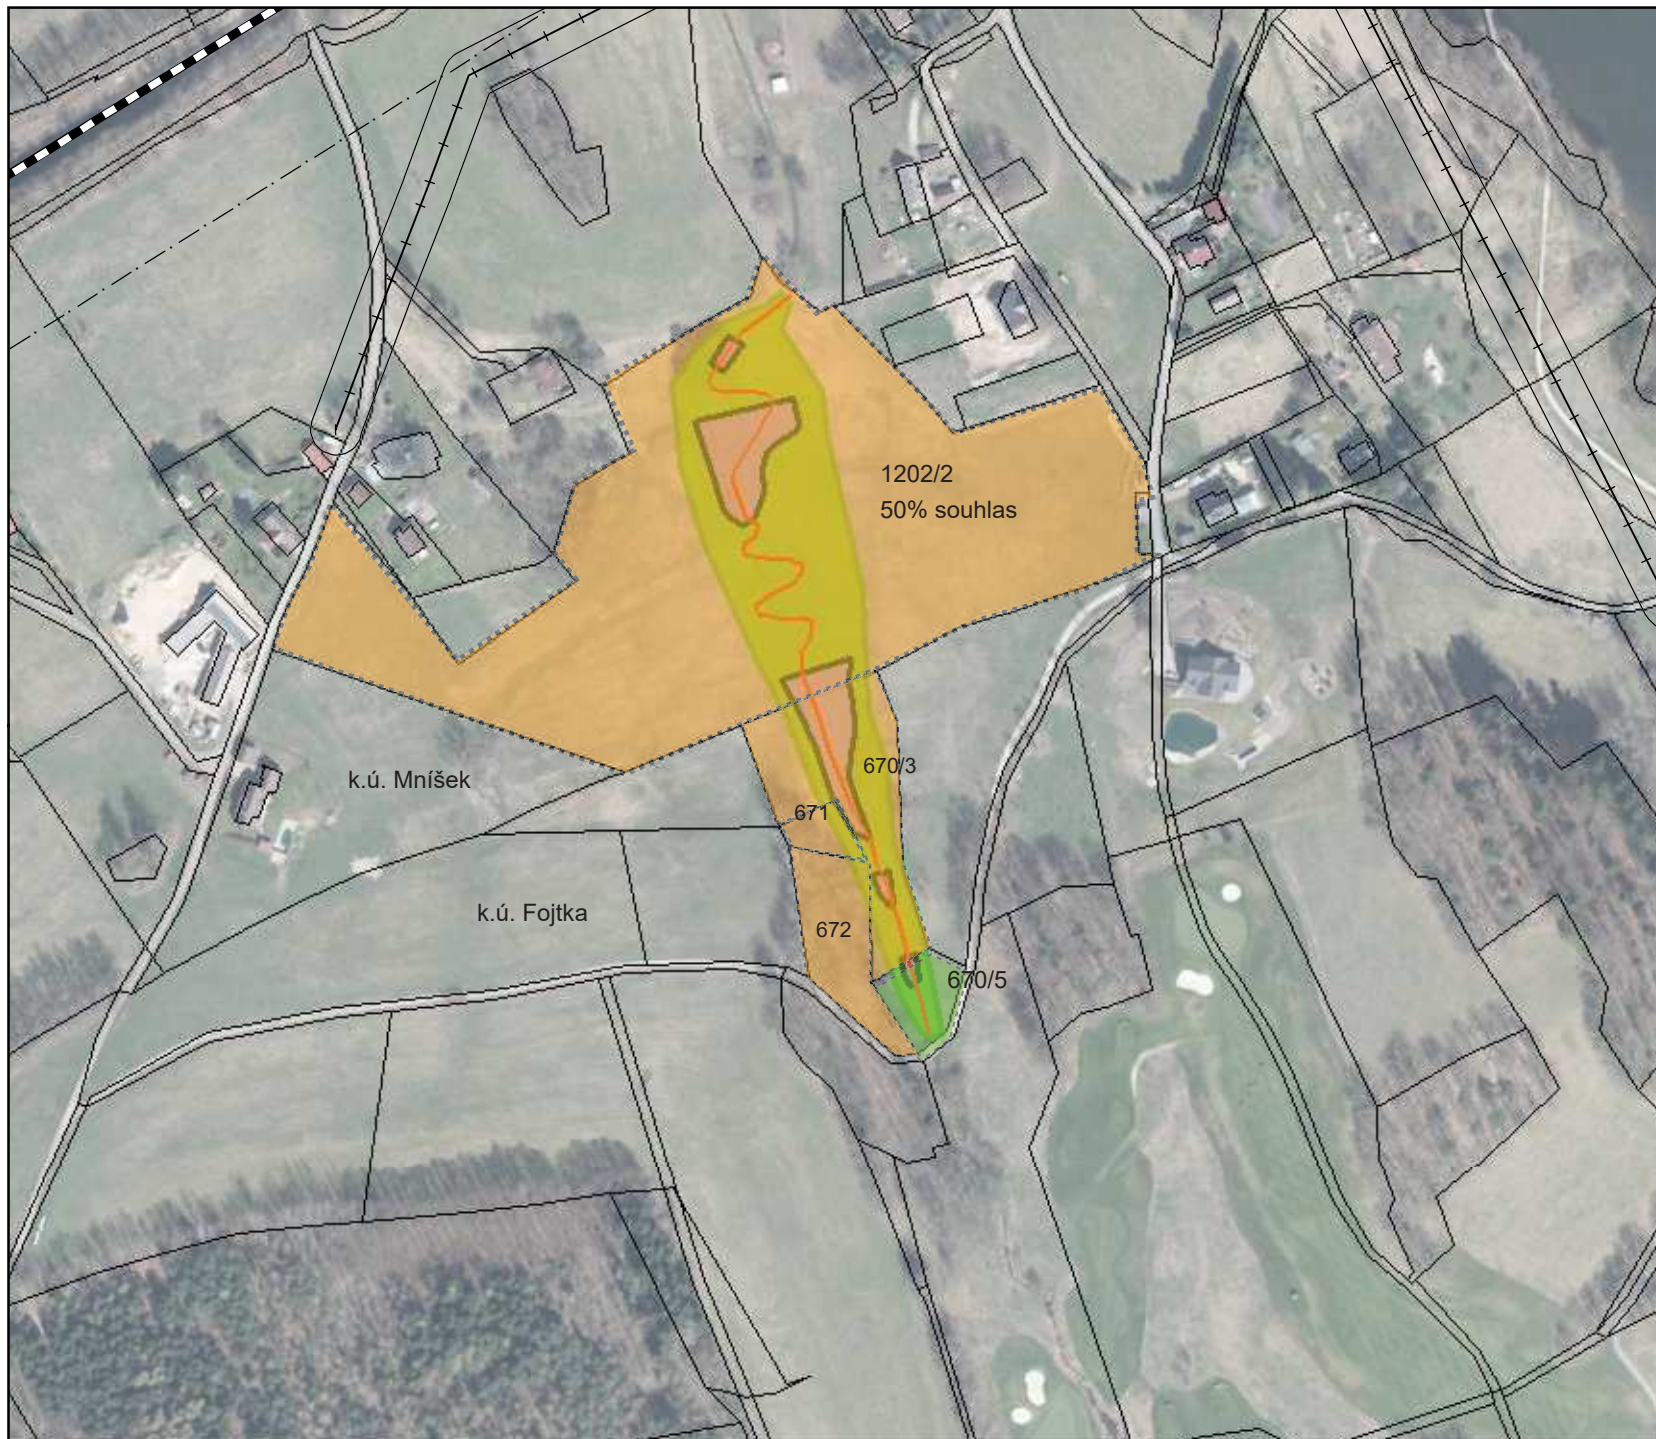
SO 05






Stanovisko dotčených vlastníků


-  souhlasné stanovisko
-  vlastník se nevyjádřil

Návrh opatření

-  doplňková kresba opatření

-  mokřad/tůň
-  revitalizace

-  katastrální mapa
- 1:3 000

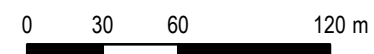



C.3.1
Mapa majetkového vypořádání


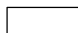
SO 06




Stanovisko dotčených vlastníků

-  souhlasné stanovisko
-  vlastník se nevyjádřil


Návrh opatření

-  vodní nádrže
-  katastrální mapa

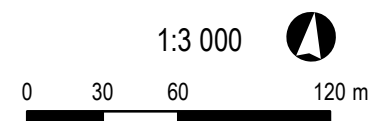

C.3.1
Mapa majetkového vypořádání

SO 07

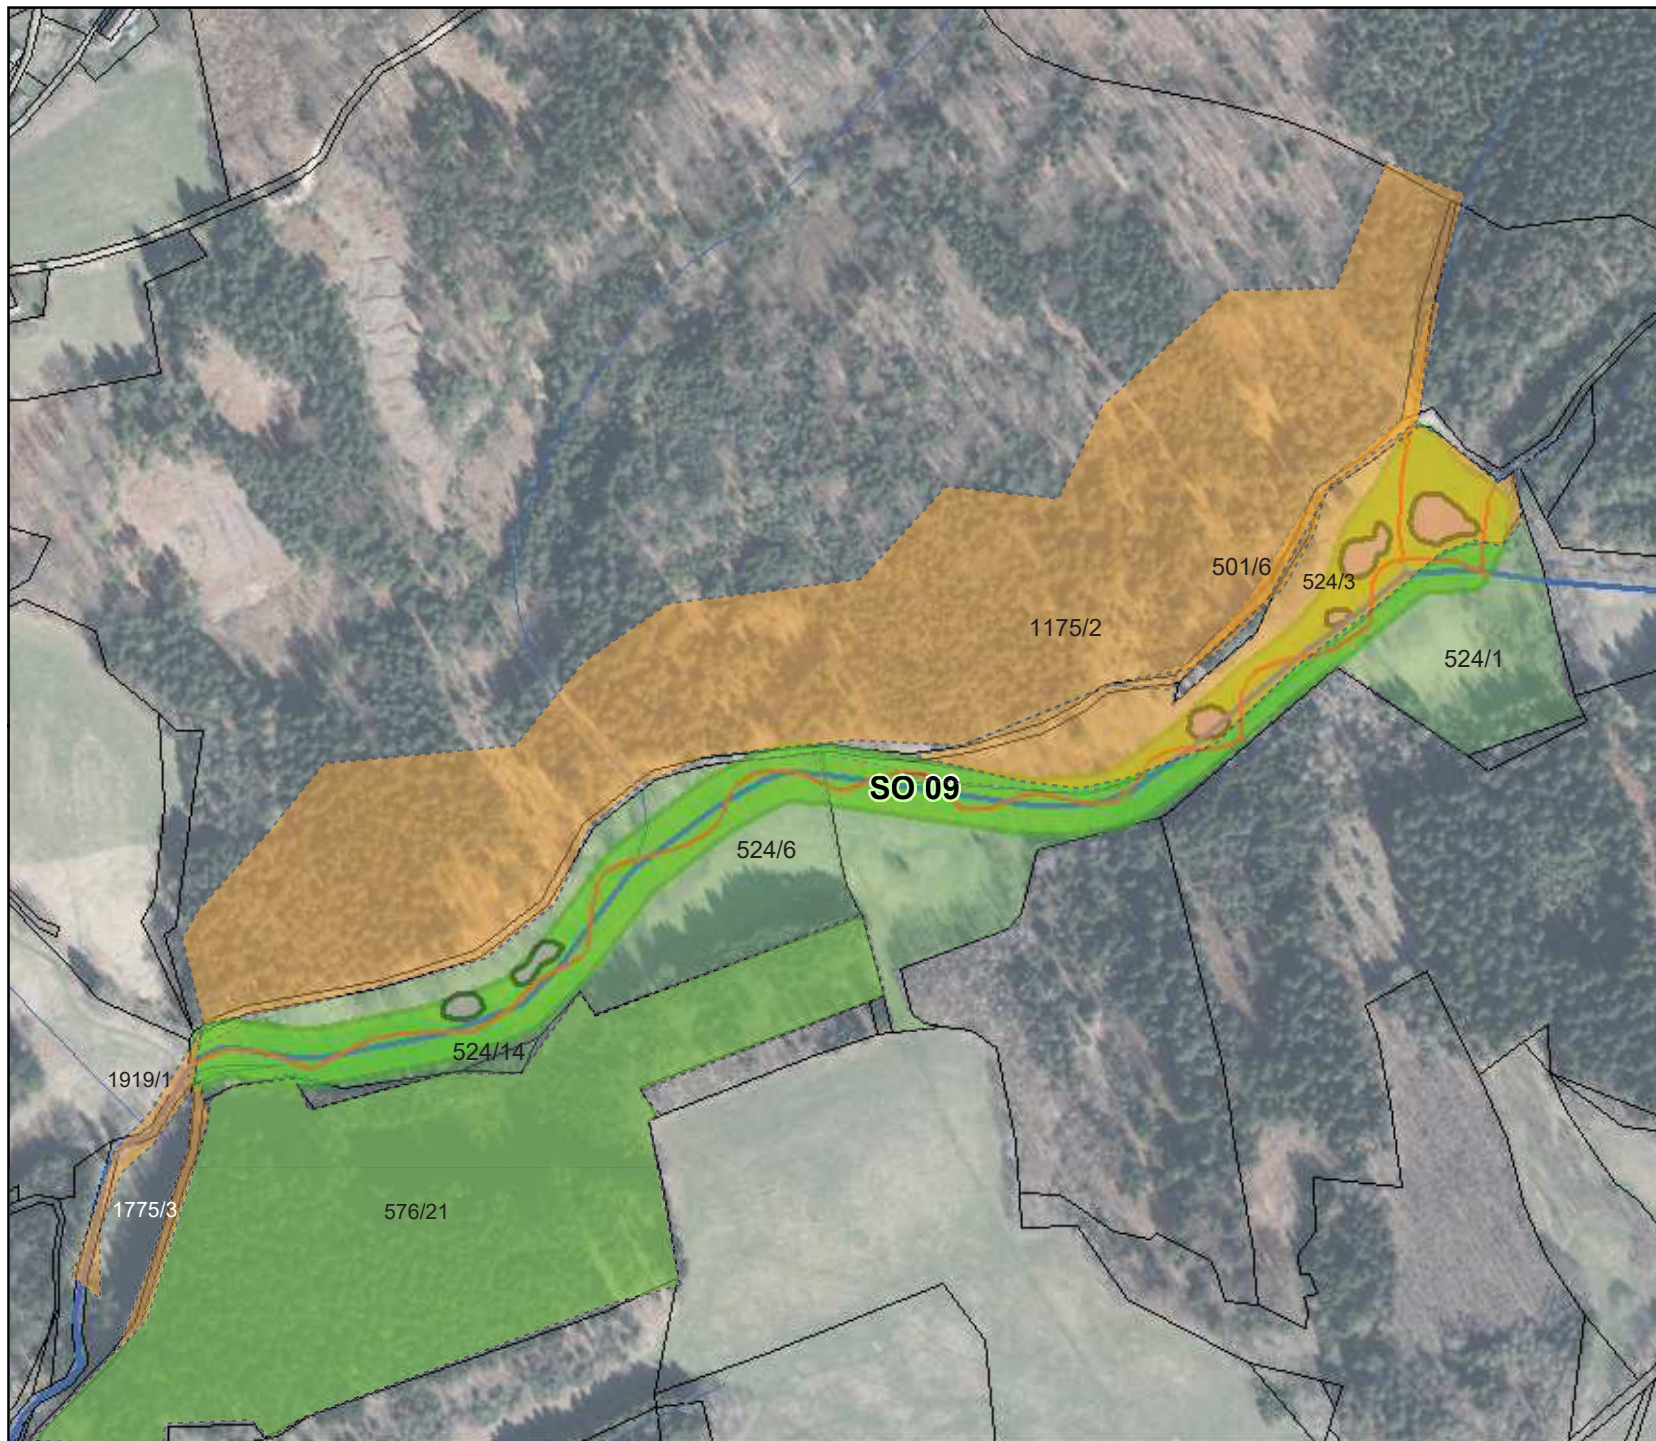

Stanovisko dotčených vlastníků

- souhlasné stanovisko
- vlastník se nevyjádřil

Návrh opatření

- doplňková kresba opatření
- mokřad/tůň
- revitalizace
- katastrální mapa



1:4 000



0 40 80 160 m

C.3.1
Mapa majetkového vypořádání

SO 09

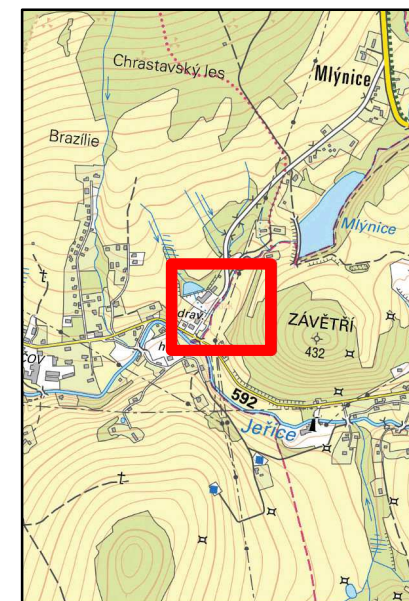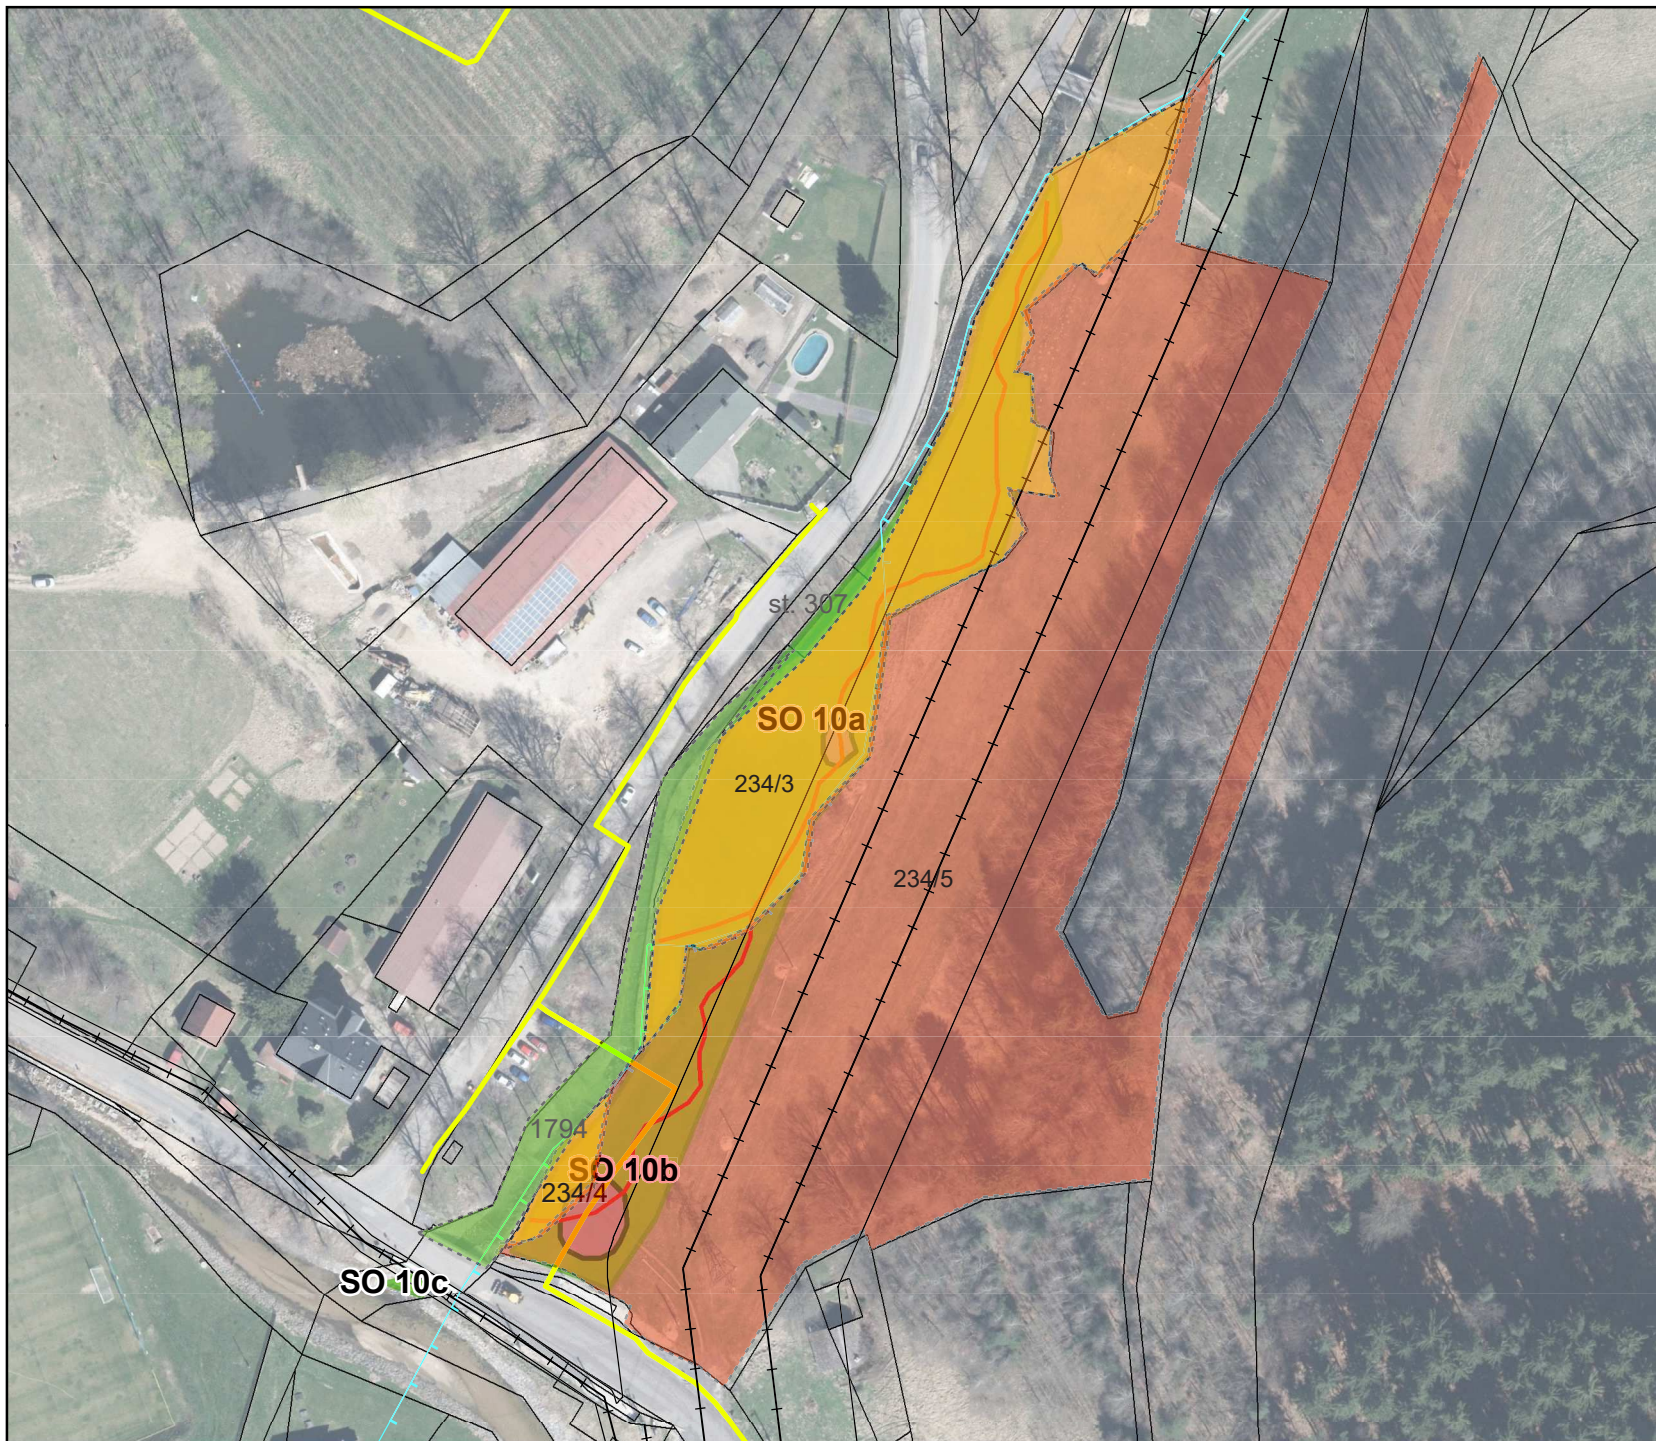

Stanovisko dotčených vlastníků

- souhlasné stanovisko
- vlastník se nevyjádřil
- nesouhlasné stanovisko

Návrh opatření

- doplňková kresba opatření
- mokřad/tůň
- revitalizace
- katastrální mapa



1:1 500



0 15 30 60 m

C.3.1
Mapa majetkového vypořádání

SO 10

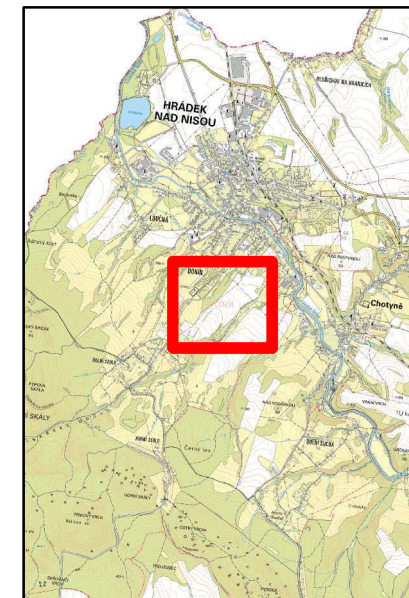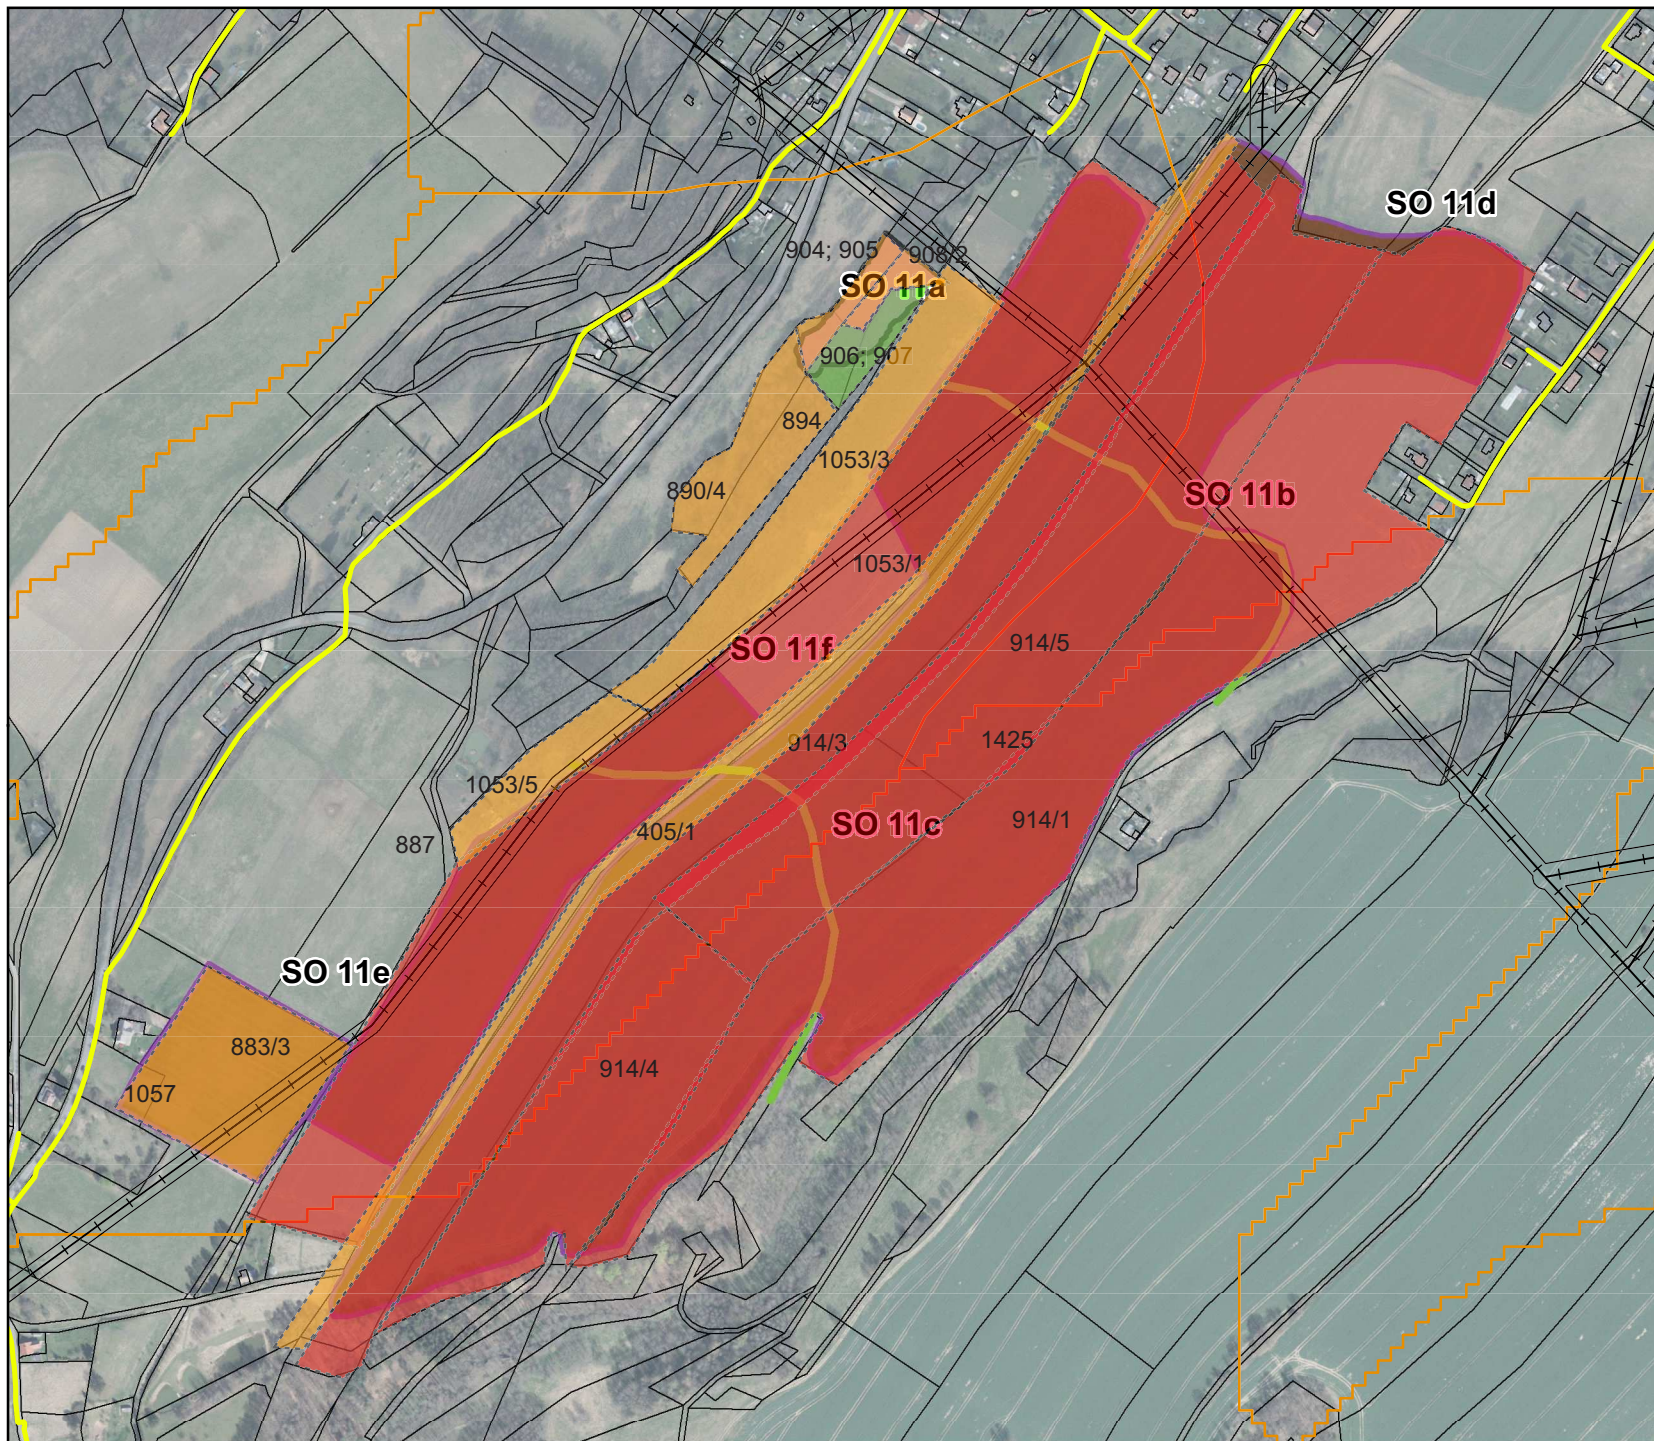

Stanovisko dotčených vlastníků

- souhlasné stanovisko
- vlastník se nevyjádřil
- nesouhlasné stanovisko

Návrh opatření

- Povodí kritického bodu
- mokřad/tůň
- průleh (SPRU, ZPRU)
- agrotechnická opatření
- katastrální mapa


1:6 000



0 62.5 125 250 m

C.3.1
Mapa majetkového vypořádání

SO 11

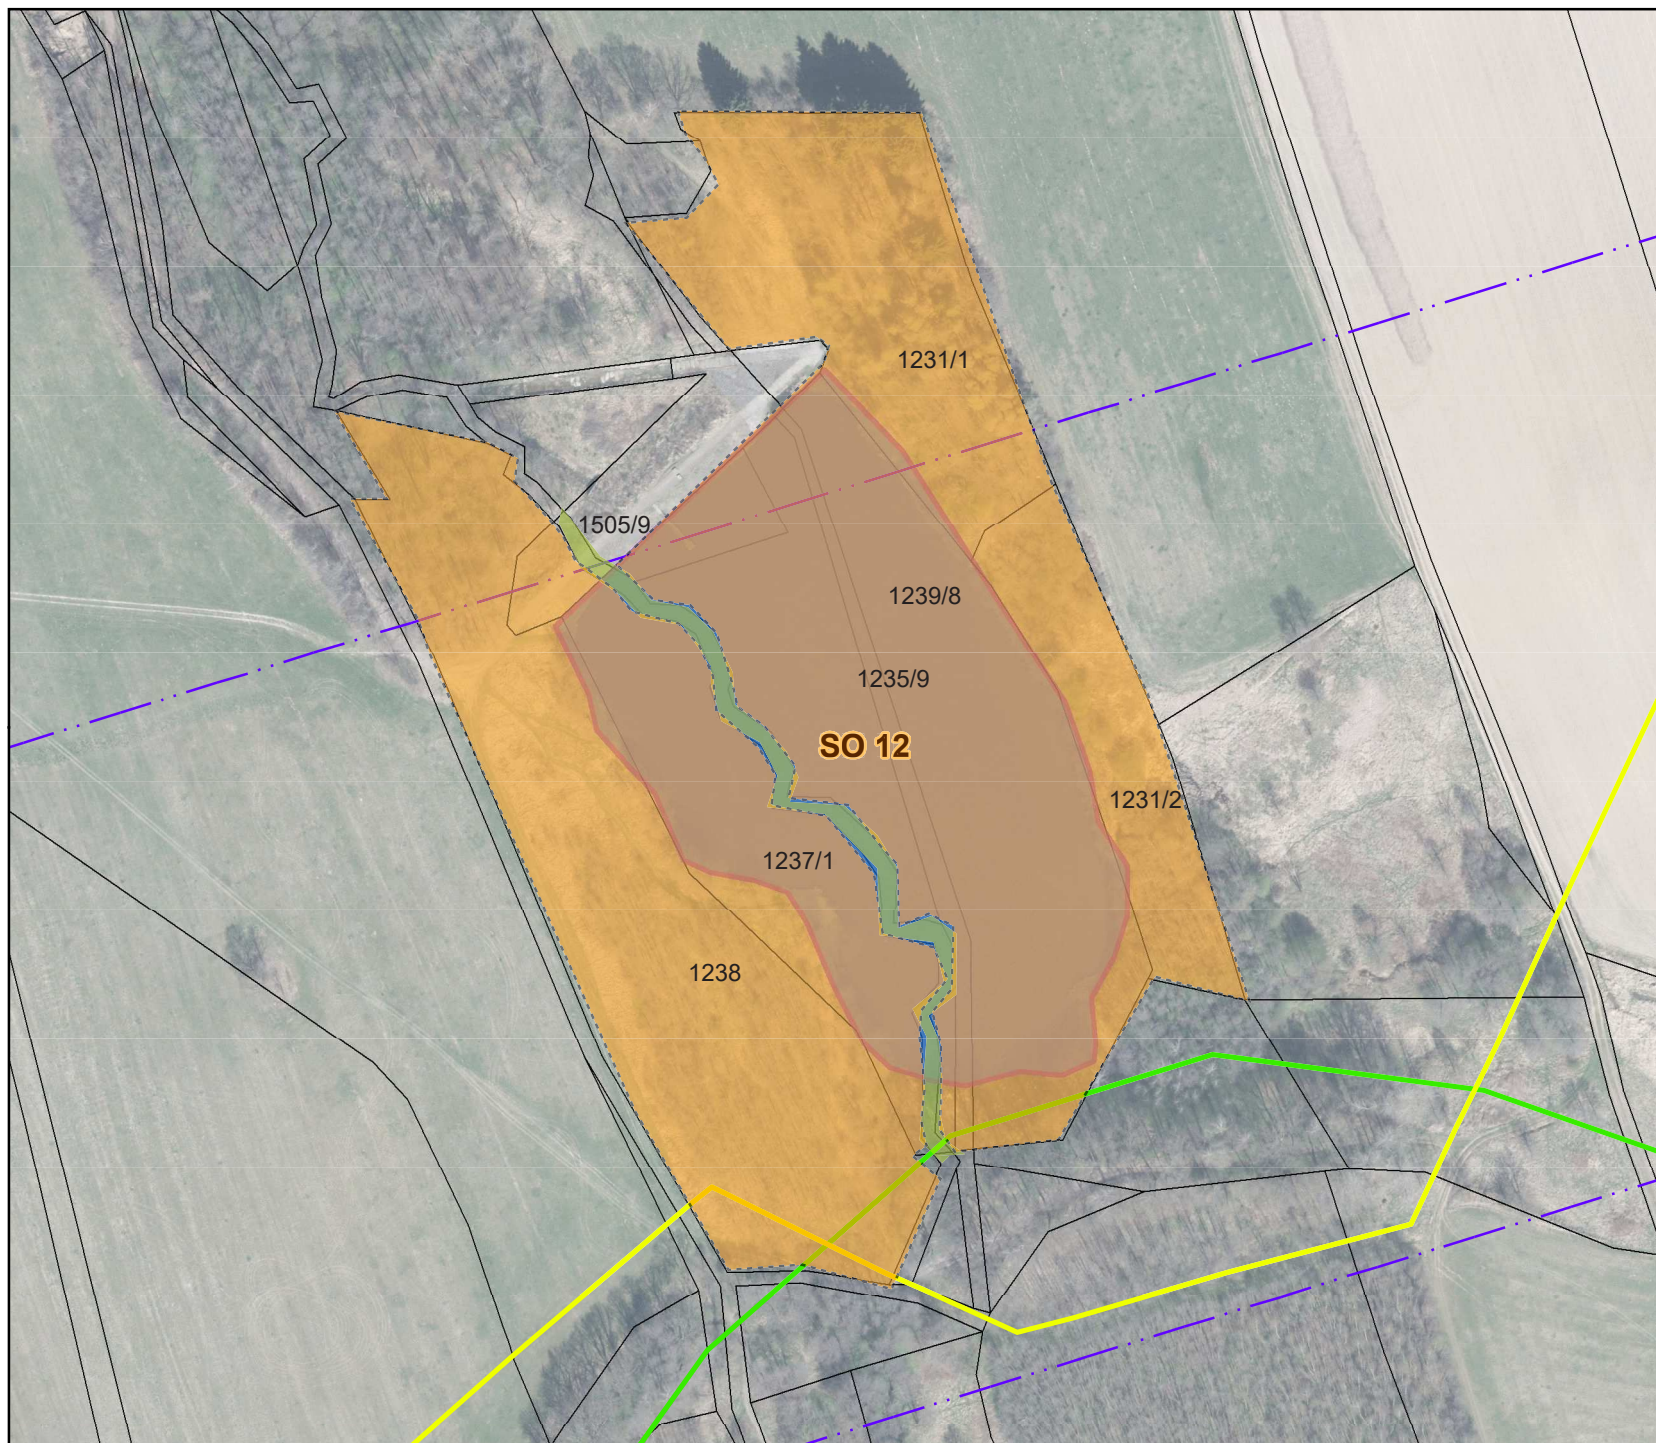

Stanovisko dotčených vlastníků

souhlasné stanovisko

vlastník se nevyjádřil

Návrh opatření

Povodí kritického bodu

vodní nádrže

katastrální mapa



1:2 000



0 20 40 80 m

C.3.1
Mapa majetkového vypořádání


SO 12

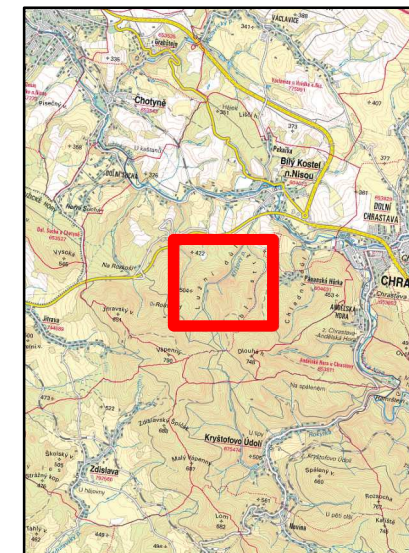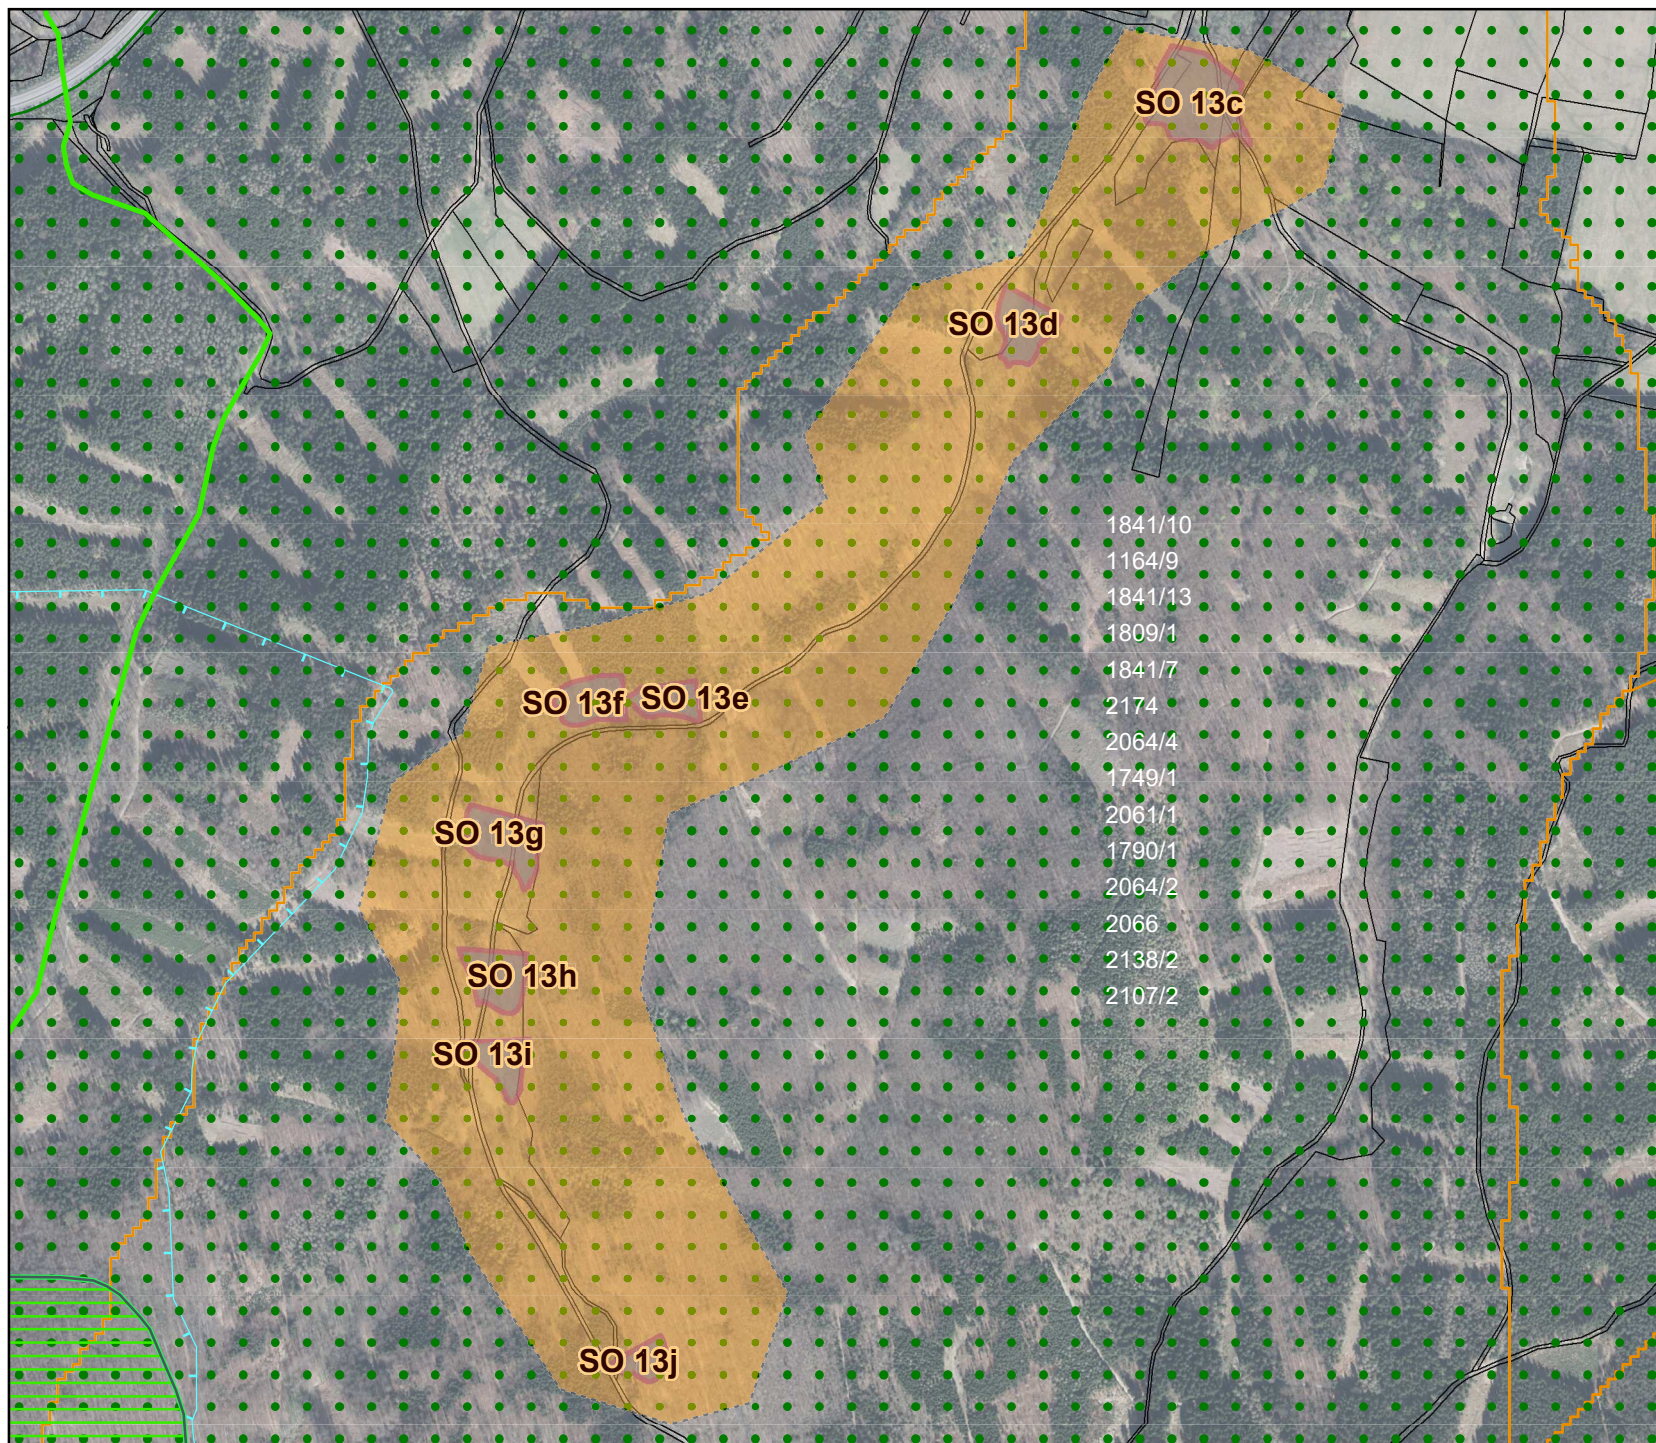

Stanovisko dotčených vlastníků

 vlastník se nevyjádřil

Návrh opatření

 Povodí kritického bodu

 vodní nádrže

 katastrální mapa

1:10 000





0 105 210 420 m

C.3.1

Mapa majetkového vypořádání

SO 13c,d,e,f,g,h,i,j,k

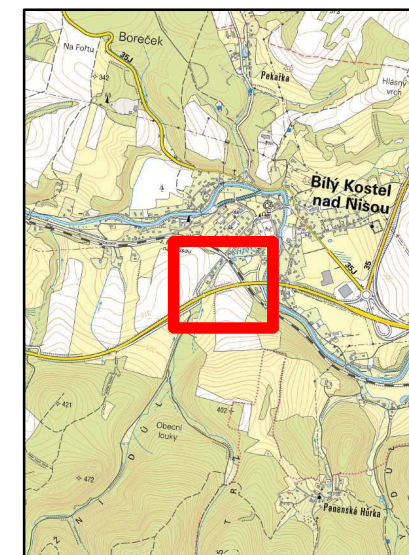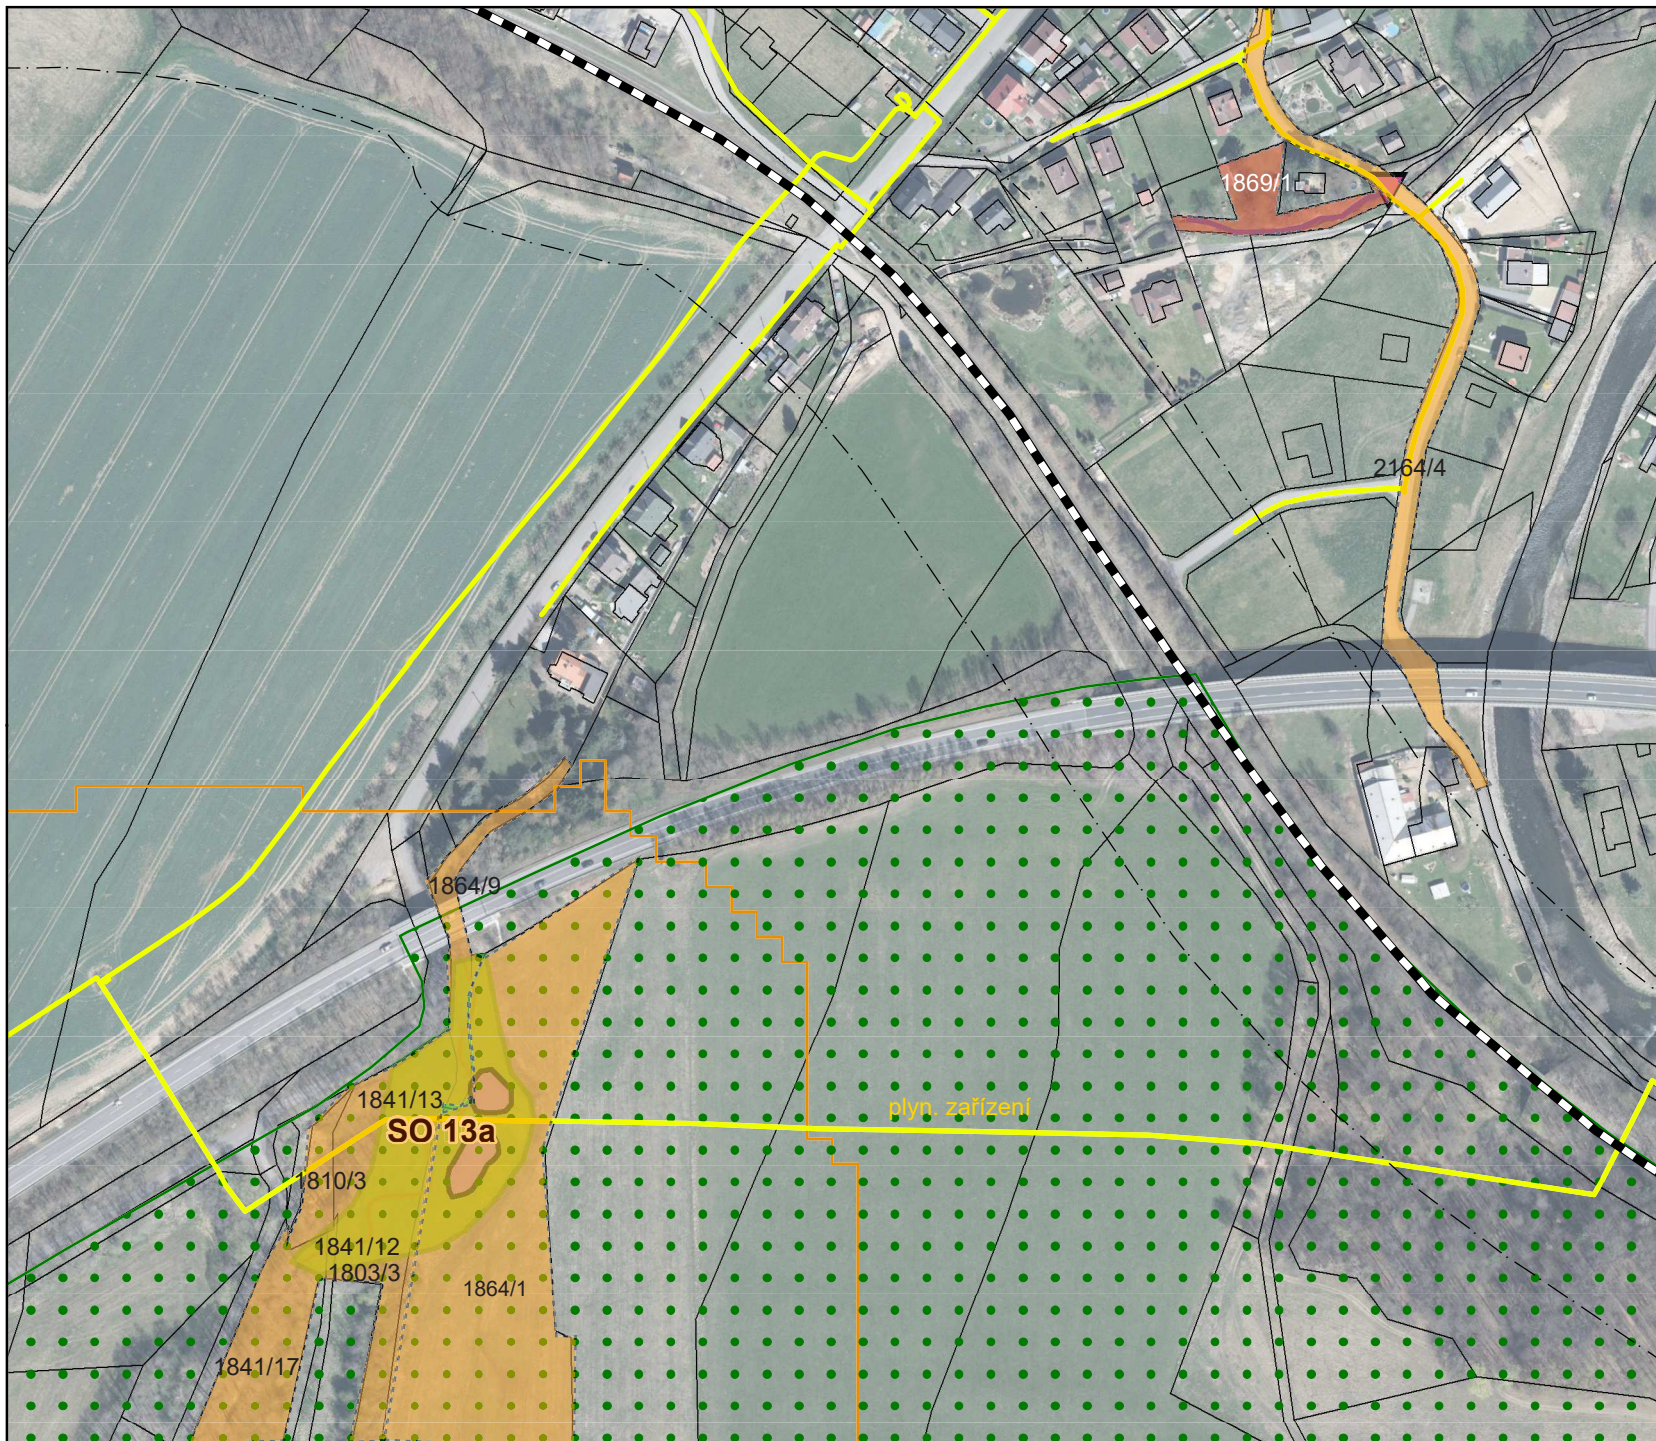

Stanovisko dotčených vlastníků

- vlastník se nevyjádřil
- nesouhlasné stanovisko

Návrh opatření

- Povodí kritického bodu
- propustky
- mokřad/tůň
- revitalizace
- úprava koryta
- doplňková kresba opatření
- katastrální mapa



1:3 000



0 30 60 120 m

C.3.1
Mapa majetkového vypořádání

SO 13a,b

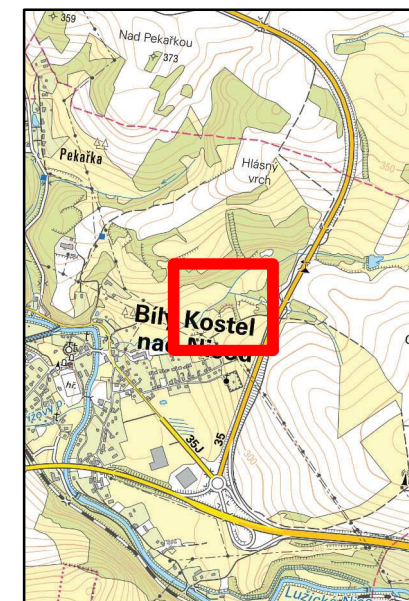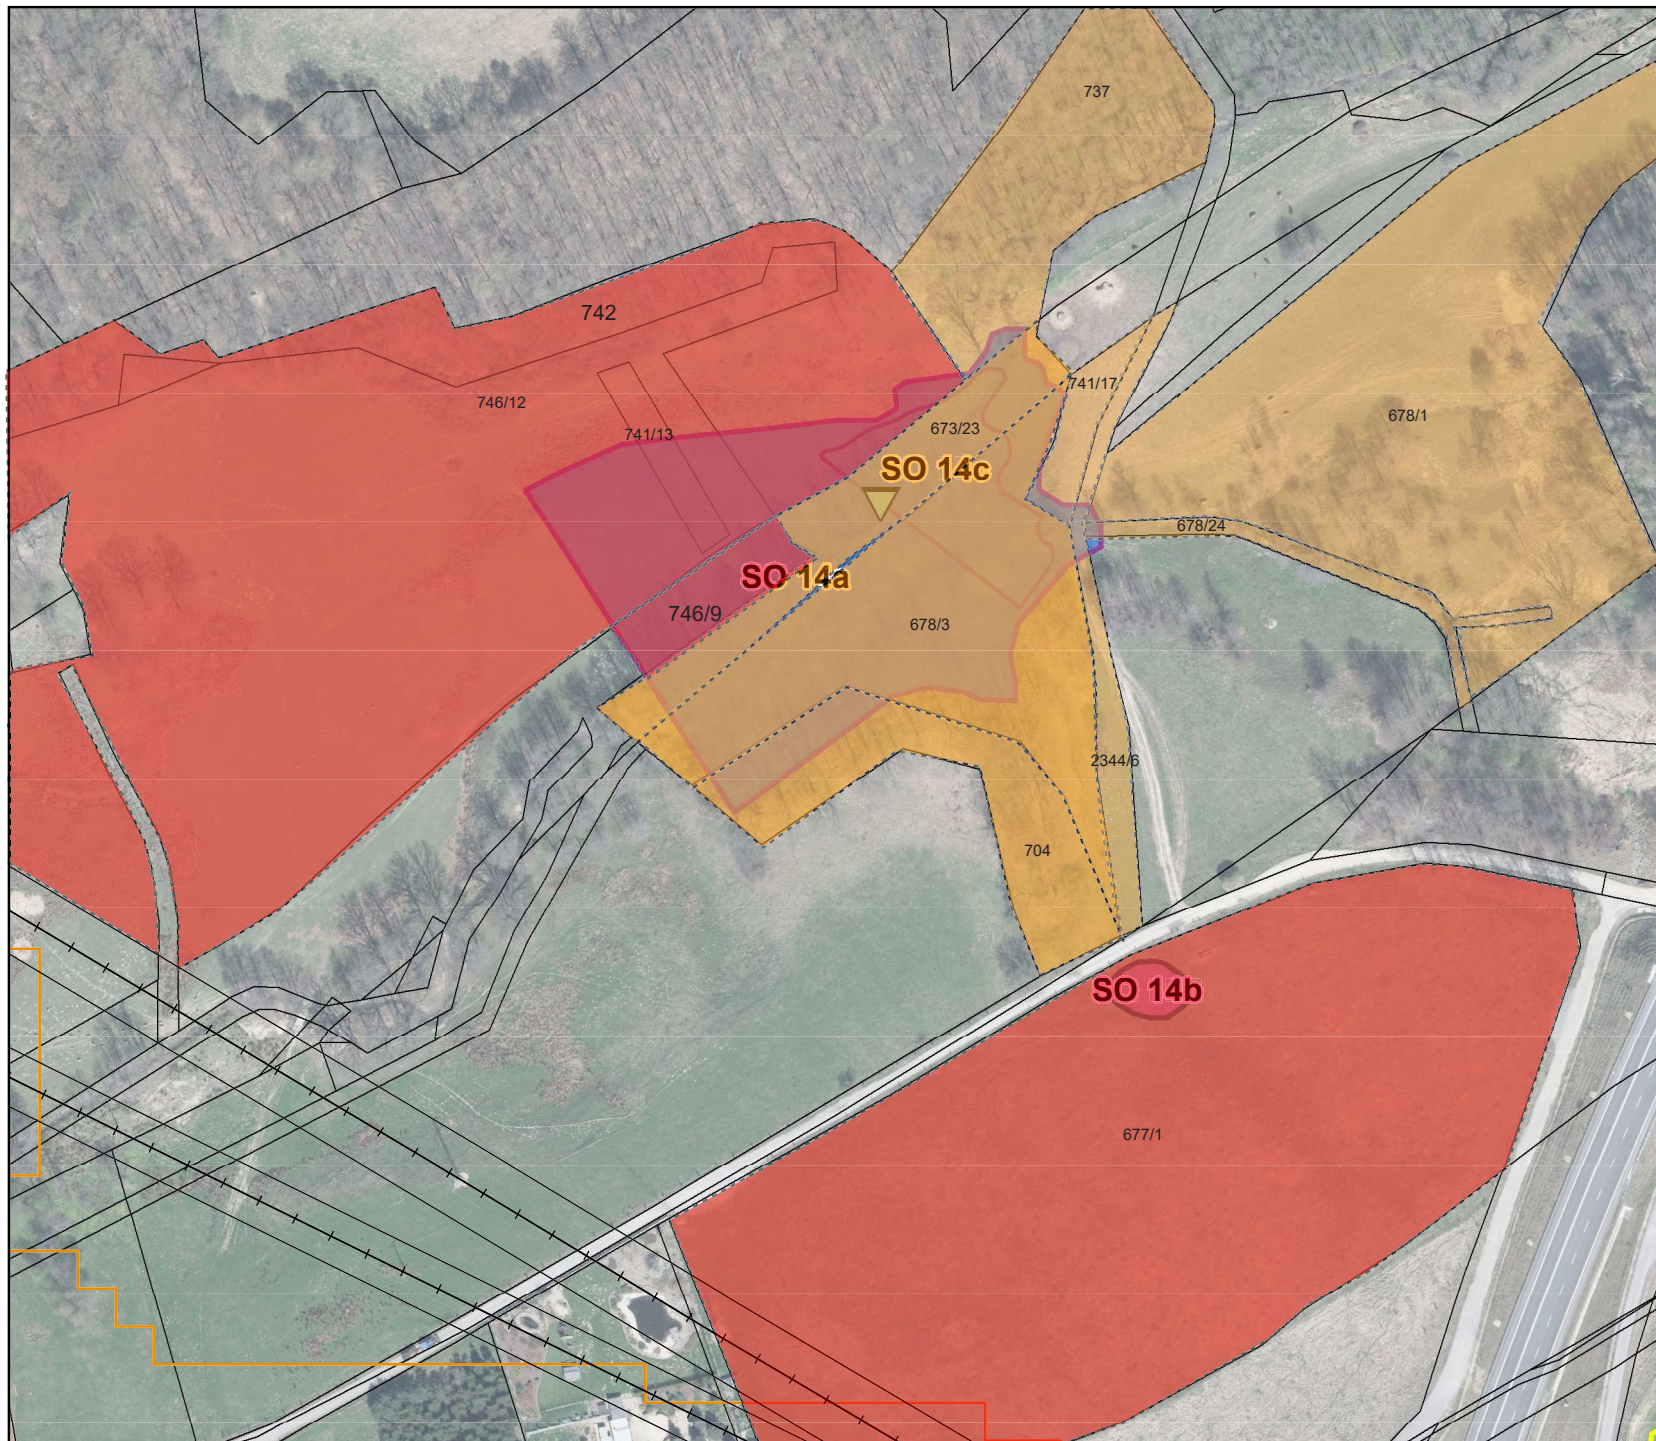

Stanovisko dotčených vlastníků

- vlastník se nevyjádřil
- nesouhlasné stanovisko

Návrh opatření

- Povodí kritického bodu
- přehrážky
- mokřad/tůň
- vodní nádrže
- doplňková kresba opatření
- katastrální mapa



1:2 000



0 20 40 80 m

C.3.1
Mapa majetkového vypořádání



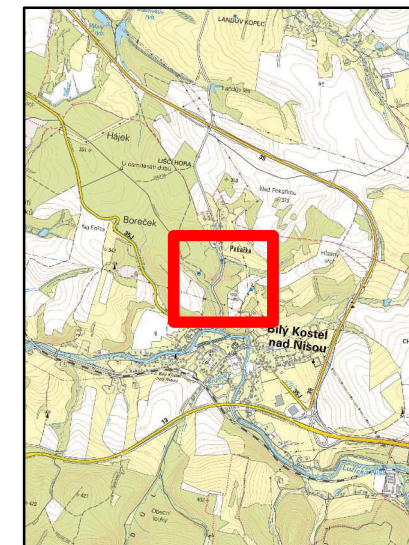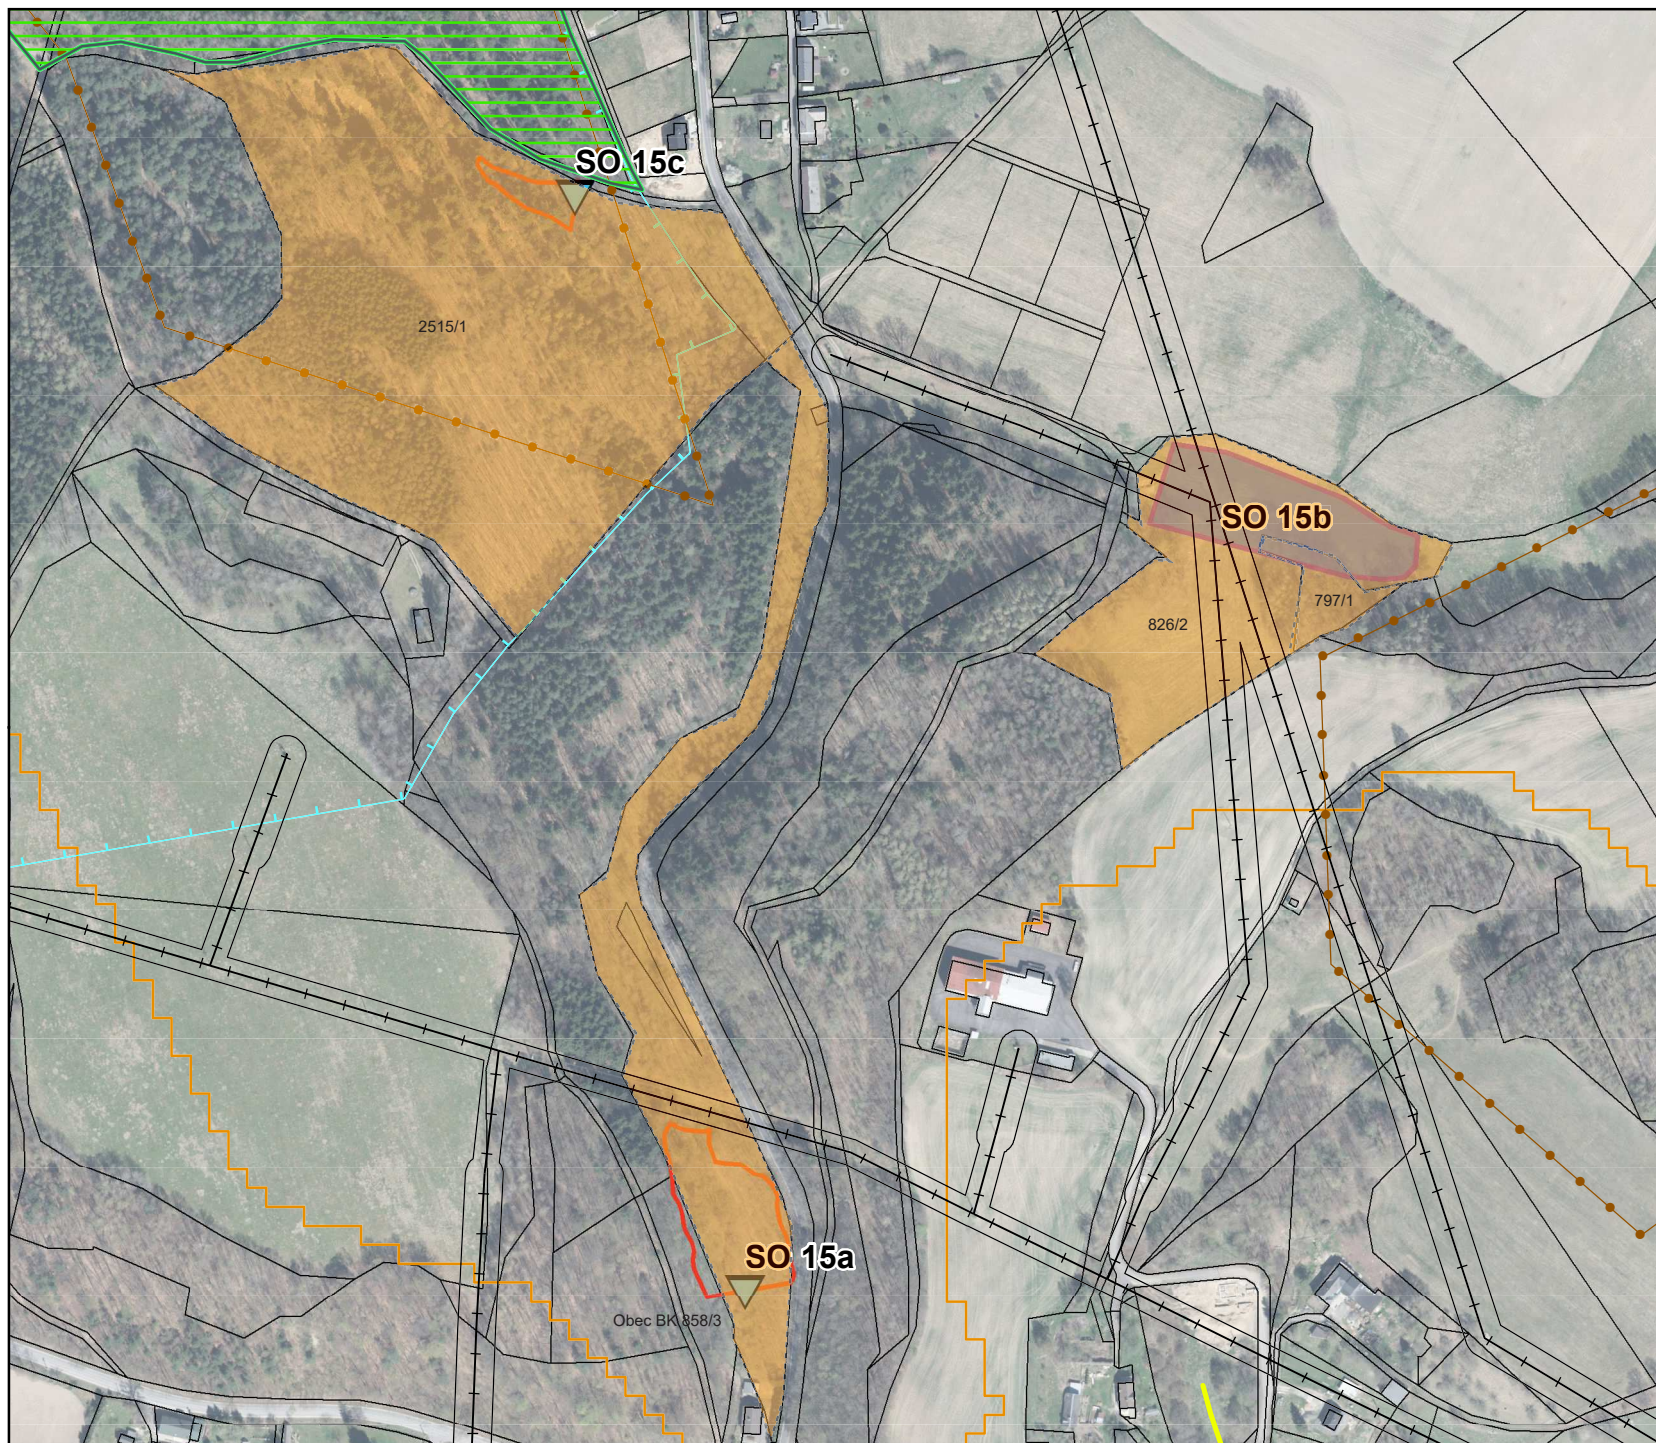


SO 14



Stanovisko dotčených vlastníků

 vlastník se nevyjádřil

Návrh opatření

-  Povodí kritického bodu
-  přehrážky
-  vodní nádrže
-  doplňková kresba opatření
-  katastrální mapa



1:4 000



0 40 80 160 m

C.3.1
Mapa majetkového vypořádání

SO 15

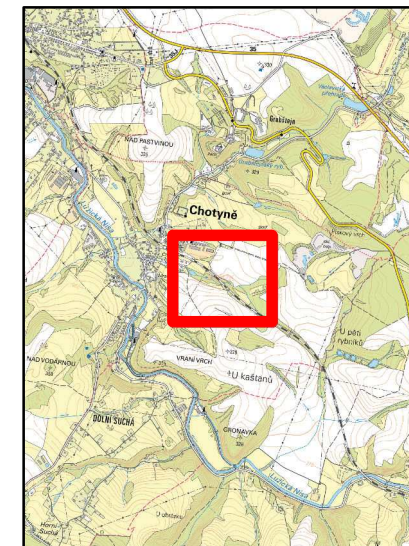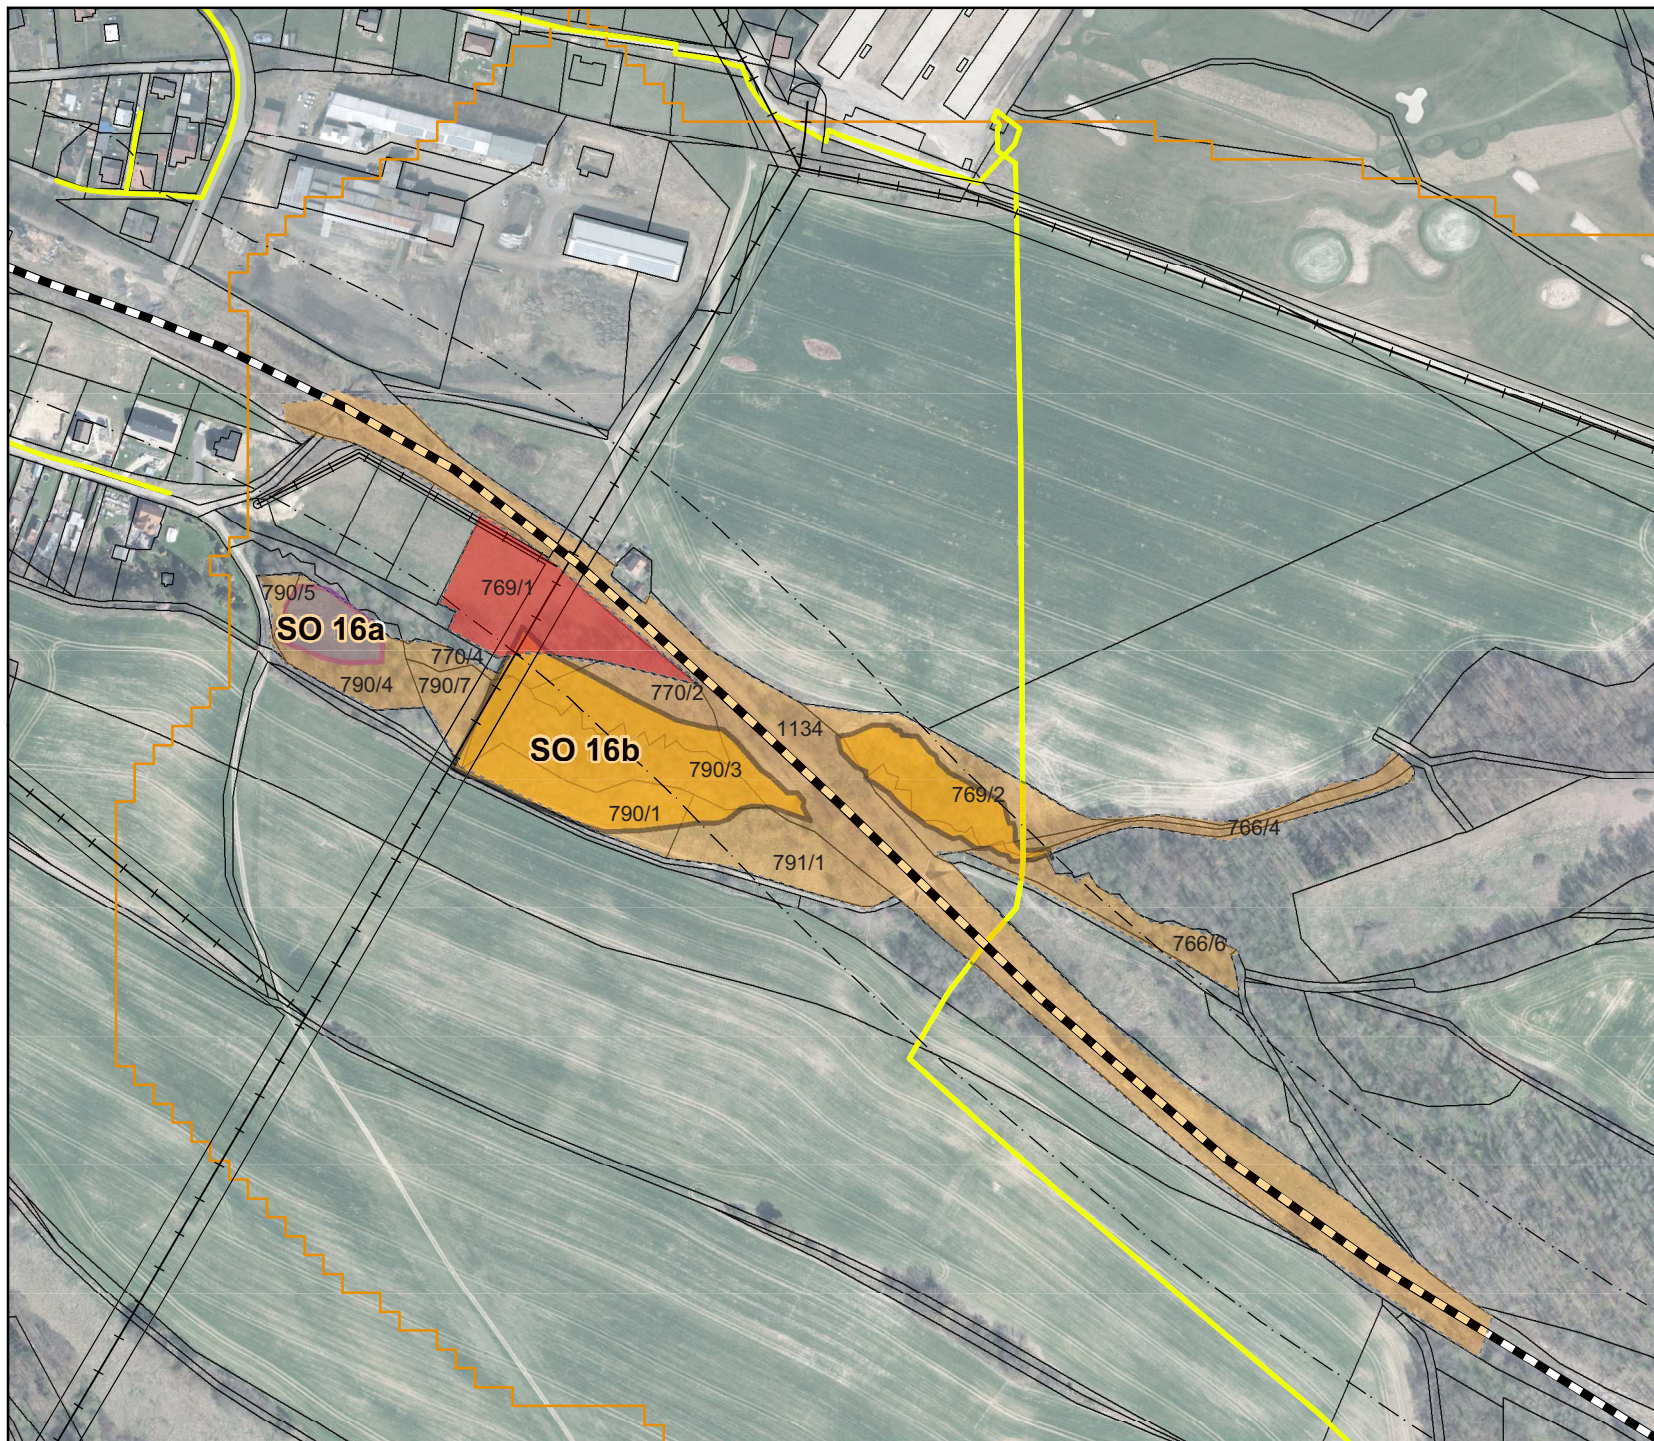


Stanovisko dotčených vlastníků

- vlastník se nevyjádřil
- nesouhlasné stanovisko



Návrh opatření

- Povodí kritického bodu
- suché nádrže
- vodní nádrže
- katastrální mapa

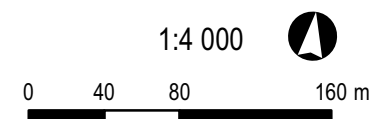

C.3.1
Mapa majetkového vypořádání

SO 16

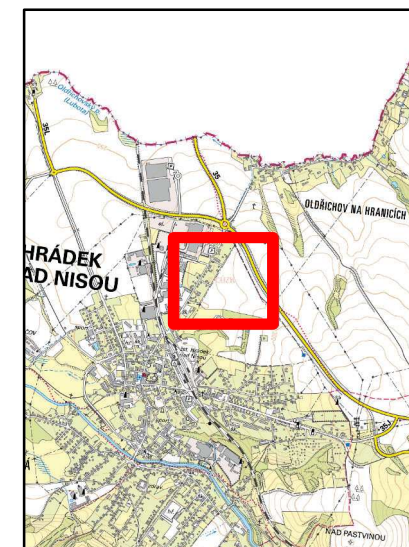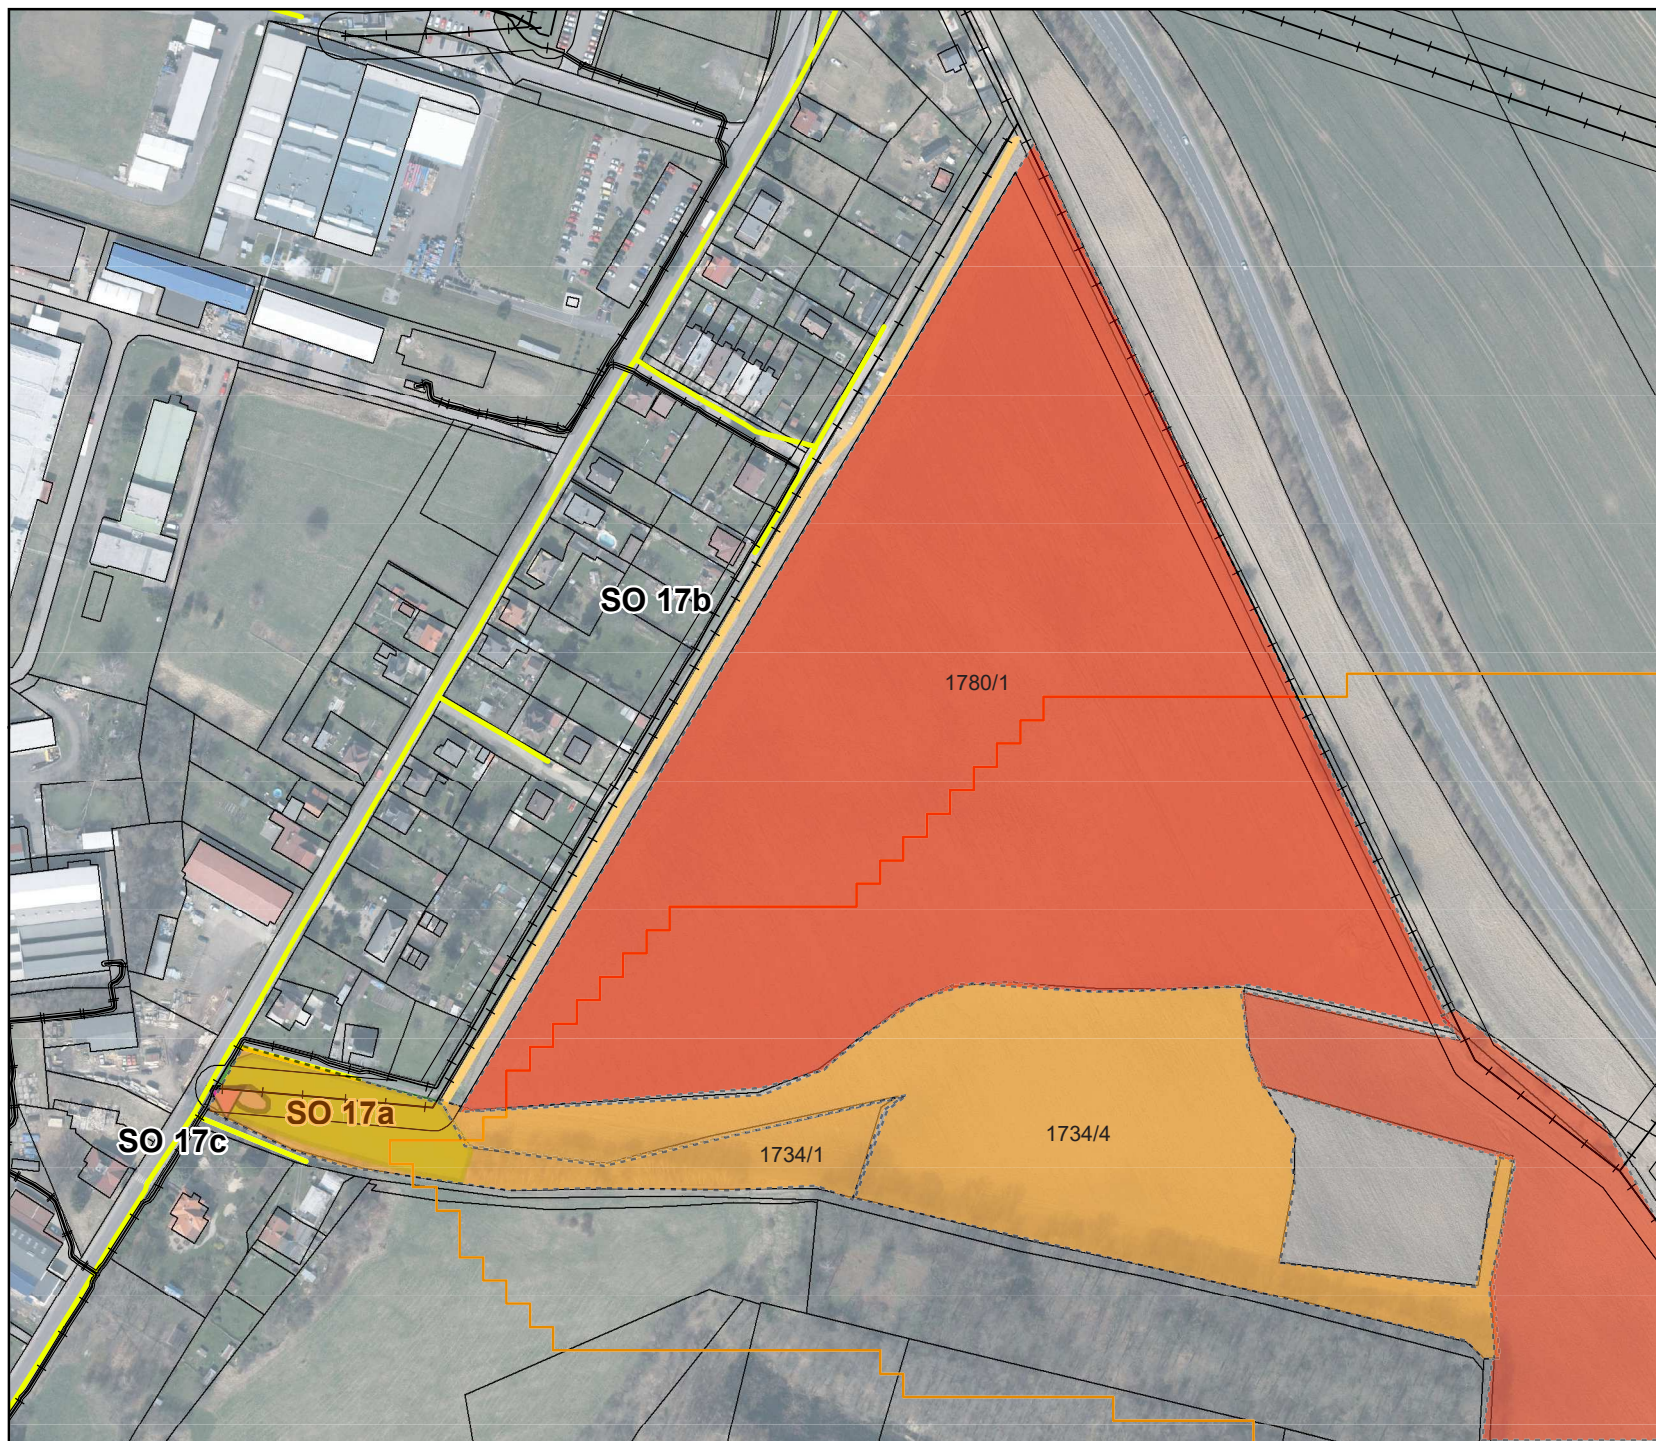

Stanovisko dotčených vlastníků

- vlastník se nevýjádřil
- nesouhlasné stanovisko

Návrh opatření

- Povodí kritického bodu
- propustky
- mokřad/tůň
- revitalizace
- protierozní mez (PMEZ)
- katastrální mapa


1:3 239



0 40 80 160 m

C.3.1
Mapa majetkového vypořádání

SO 17

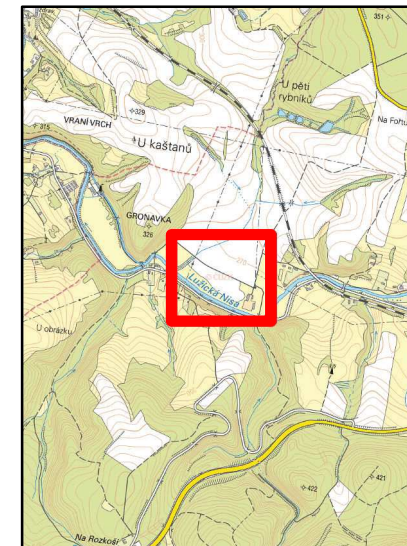

Stanovisko dotčených vlastníků

nesouhlasné stanovisko

Návrh opatření

cesty

katastrální mapa



1:3 000



0 30 60 120 m

C.3.1
Mapa majetkového vypořádání

SO 19

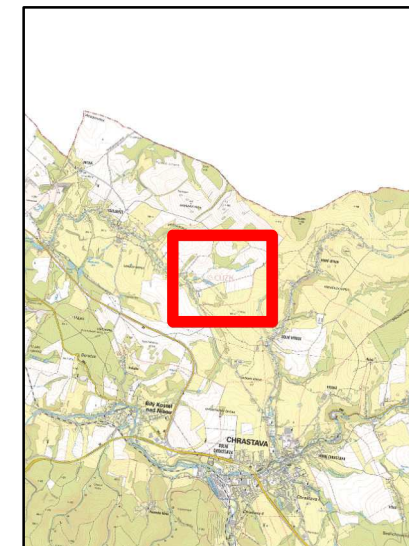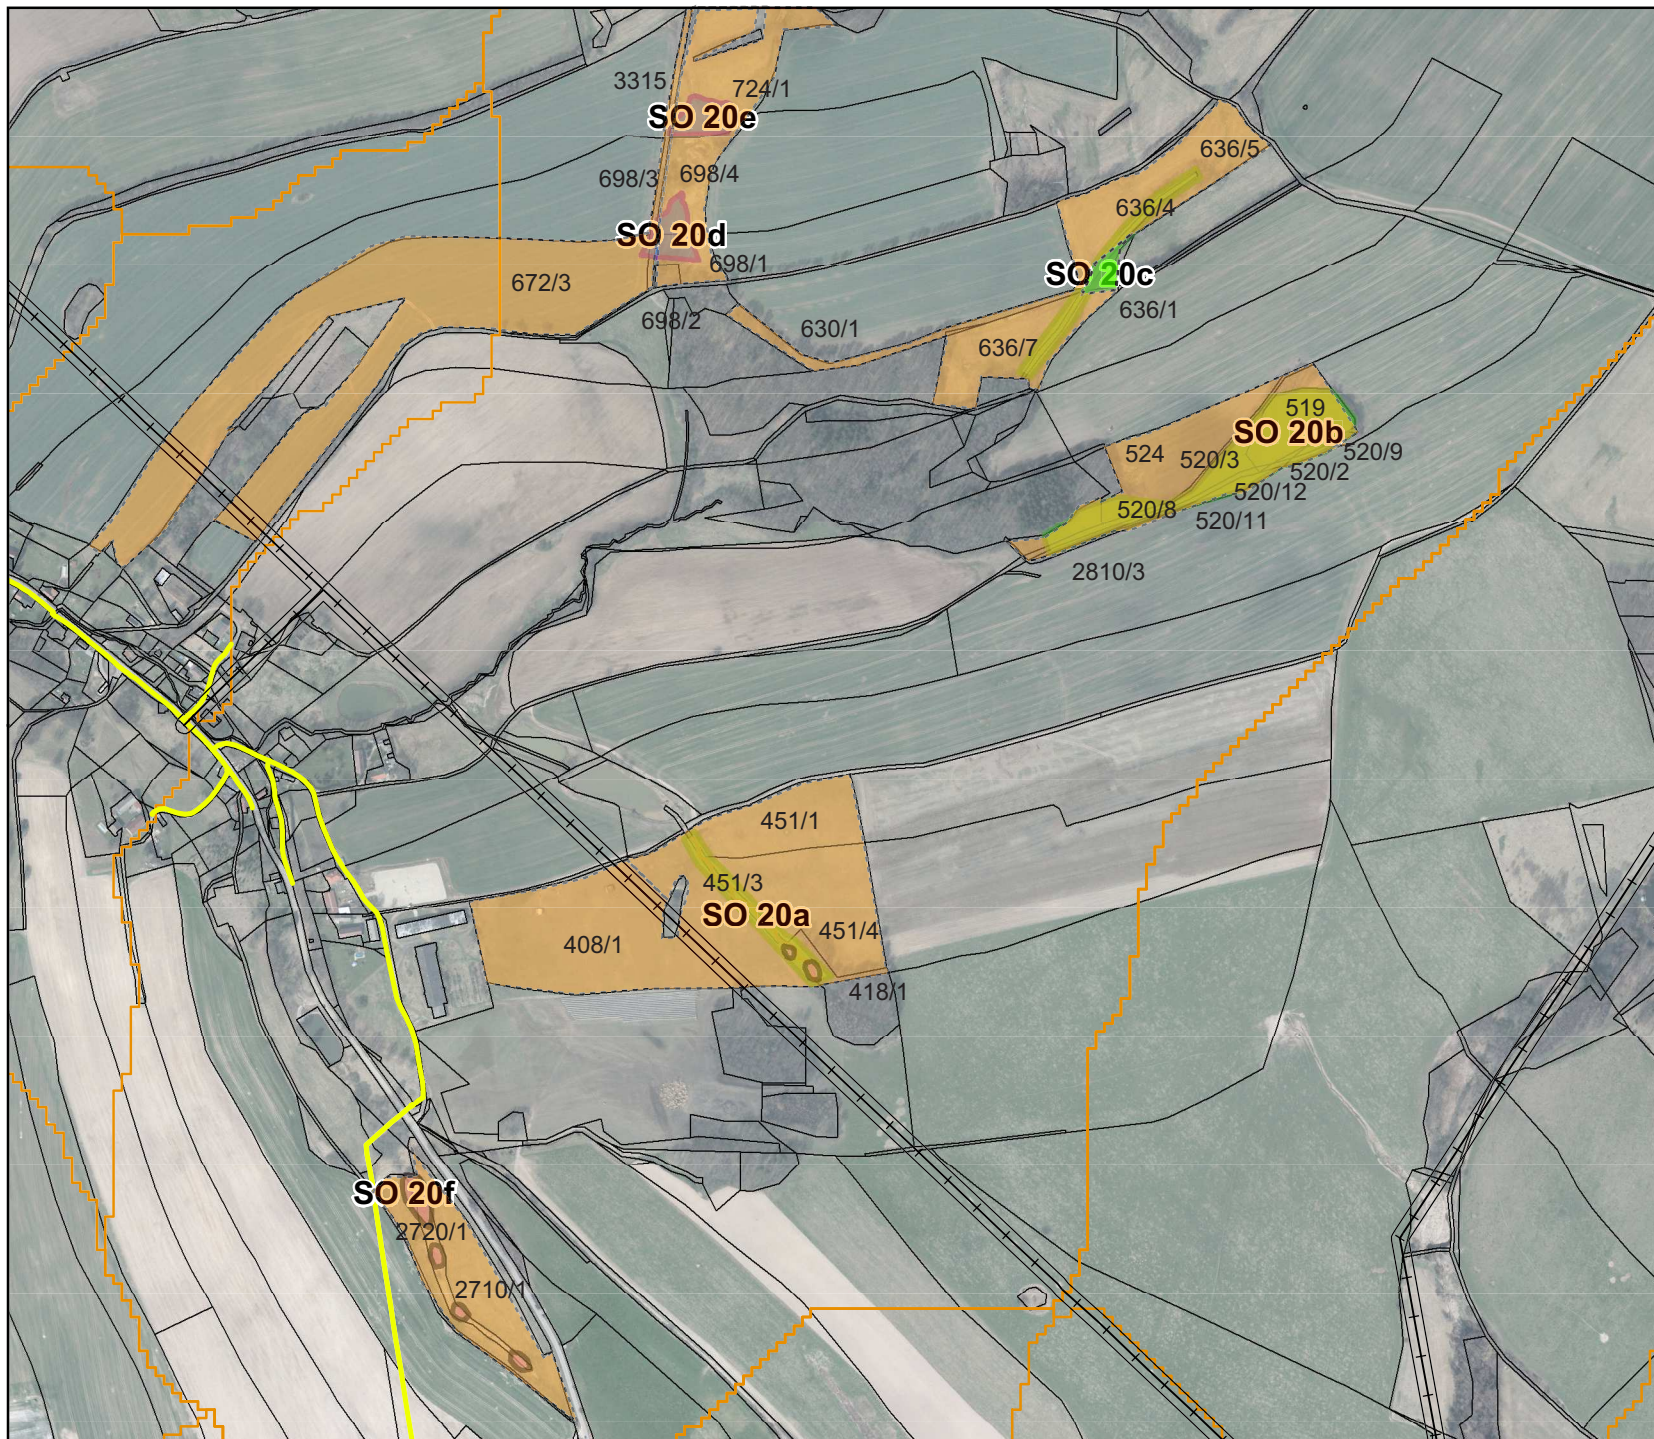

Stanovisko dotčených vlastníků

- souhlasné stanovisko
- vlastník se nevyjádřil

Návrh opatření

- Povodí kritického bodu
- mokřad/tůň
- vodní nádrže
- revitalizace
- doplňková kresba opatření
- katastrální mapa


1:9 000




0 105 210 420 m

C.3.1
Mapa majetkového vypořádání


SO 20

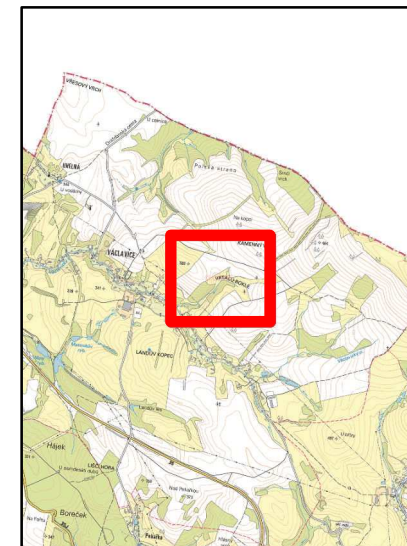


Stanovisko dotčených vlastníků

 vlastník se nevyjádřil

Návrh opatření

 Povodí kritického bodu

 mokřad/tůň

 suché nádrže

 katastrální mapa


1:5 000



0 62.5 125 250 m

C.3.1
Mapa majetkového vypořádání

SO 21

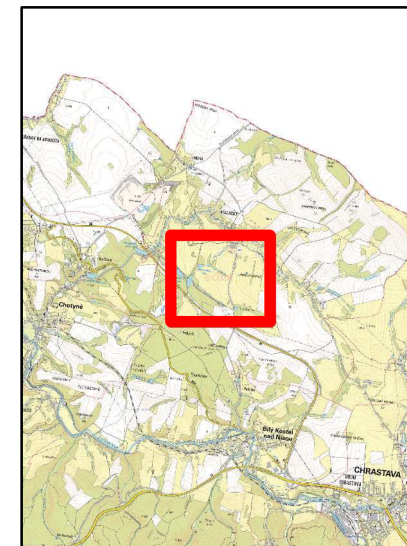

Stanovisko dotčených vlastníků

vlastník se nevyjádřil

Návrh opatření

- Povodí kritického bodu
- mokřad/tůň
- vodní nádrže
- revitalizace
- katastrální mapa


1:8 000




0 100 200 400 m

C.3.1
Mapa majetkového vypořádání


SO 22

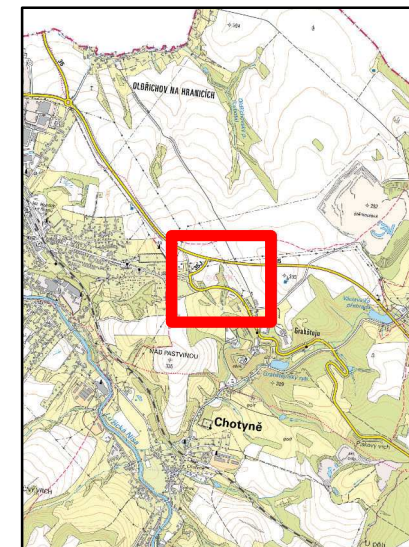

Stanovisko dotčených vlastníků

 vlastník se nevyjádřil

Návrh opatření

 Povodí kritického bodu

 mokřad/tůň

 katastrální mapa



1:4 000



0 40 80 160 m

C.3.1
Mapa majetkového vypořádání

SO 23

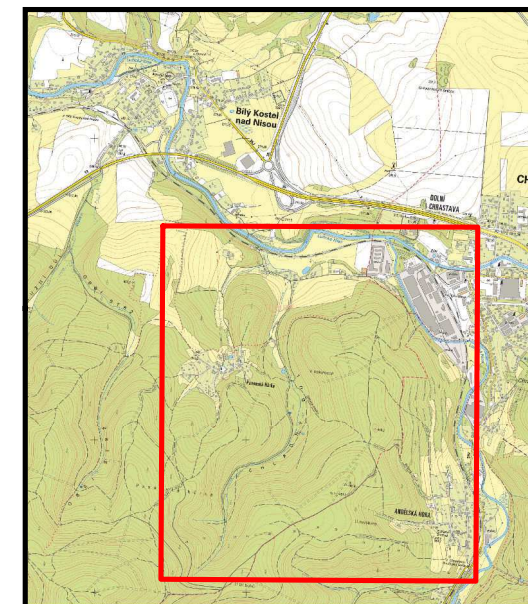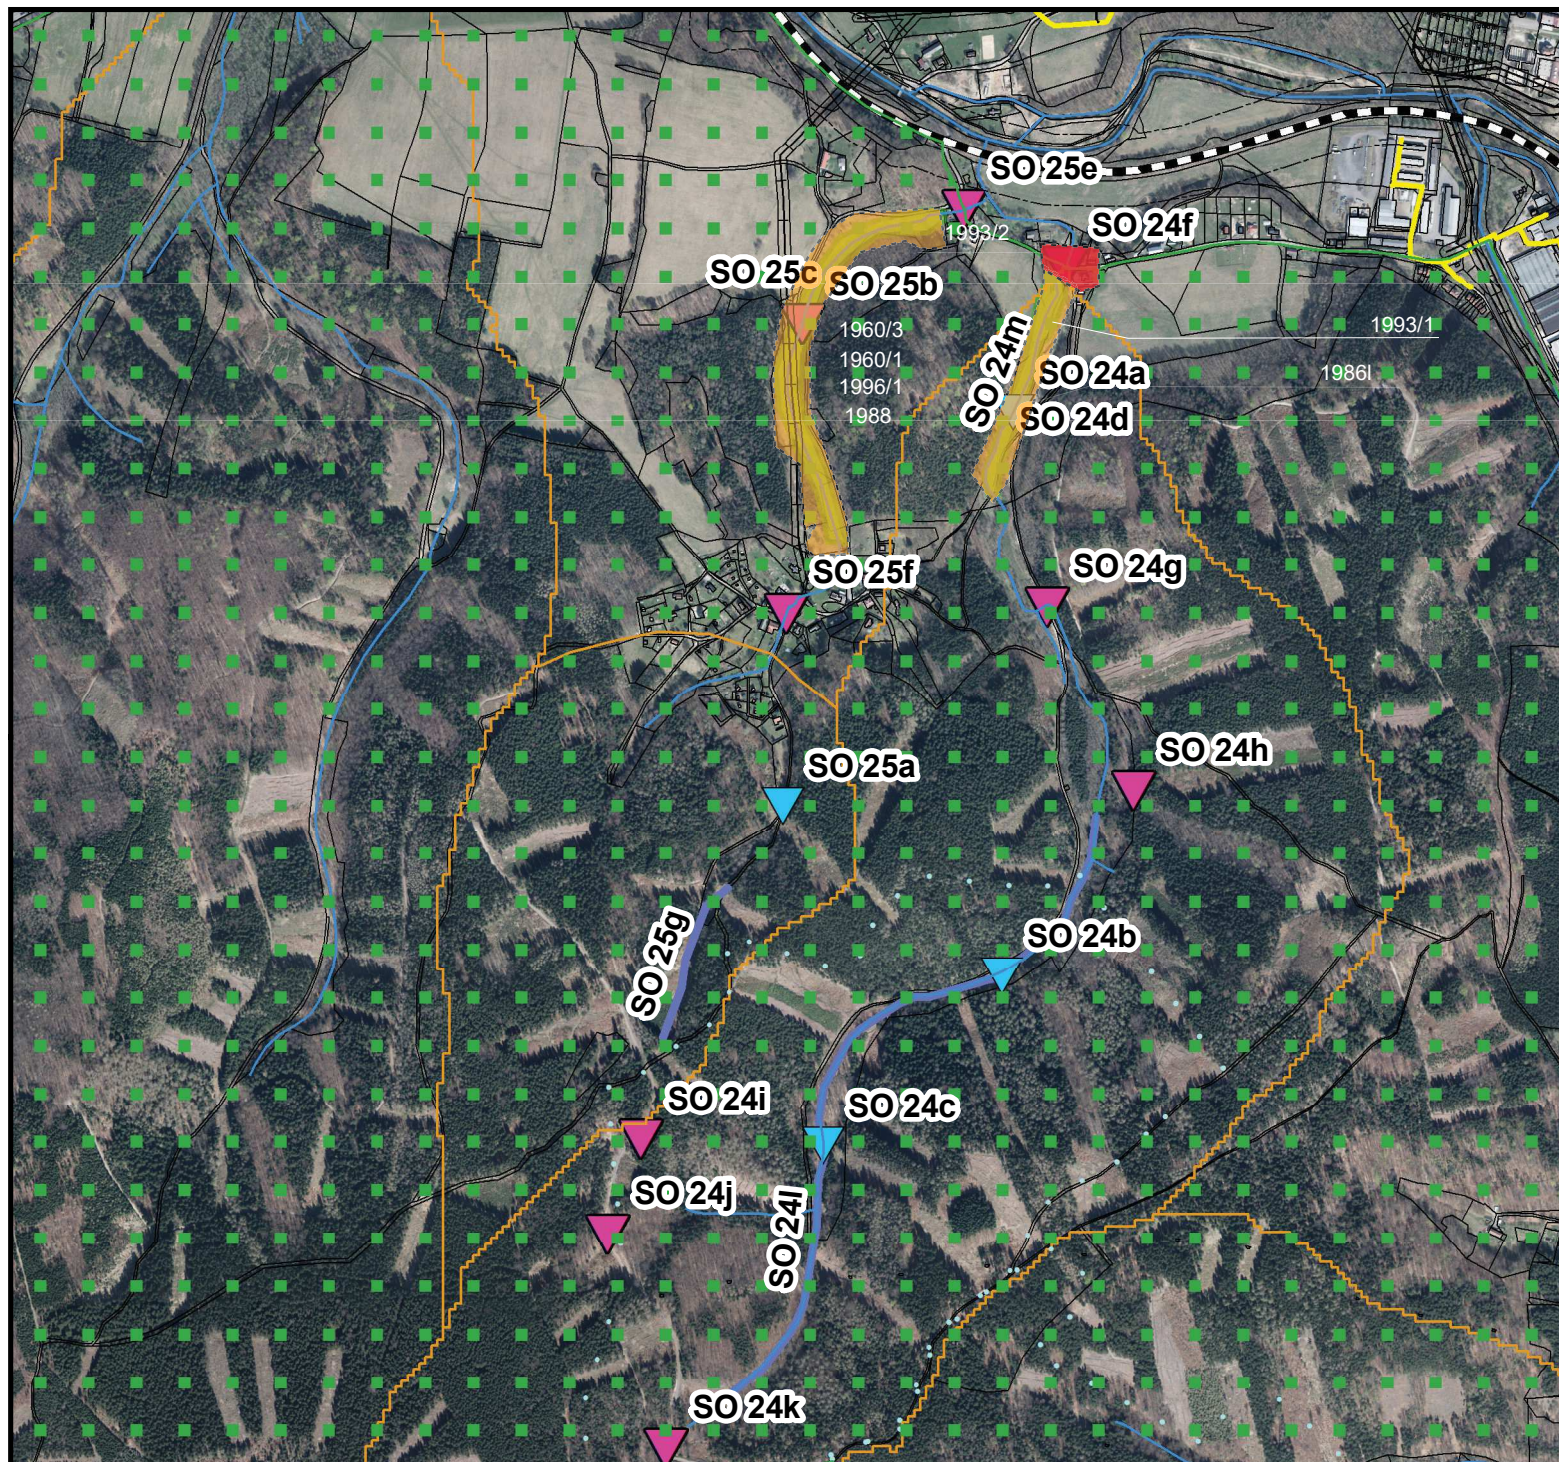

Stanovisko dotčených vlastníků

- nesouhlasné stanovisko
- vlastník se nevyjádřil

Návrh opatření

- propustky
- přehrážky
- příčné objekty na vodním toku
- revitalizace
- katastrální mapa
- Povodí kritického bodu

1:12 690


0 375 750 1 500
m



C.3.1

Mapa majetkového vypořádání

SO 24 a SO 25

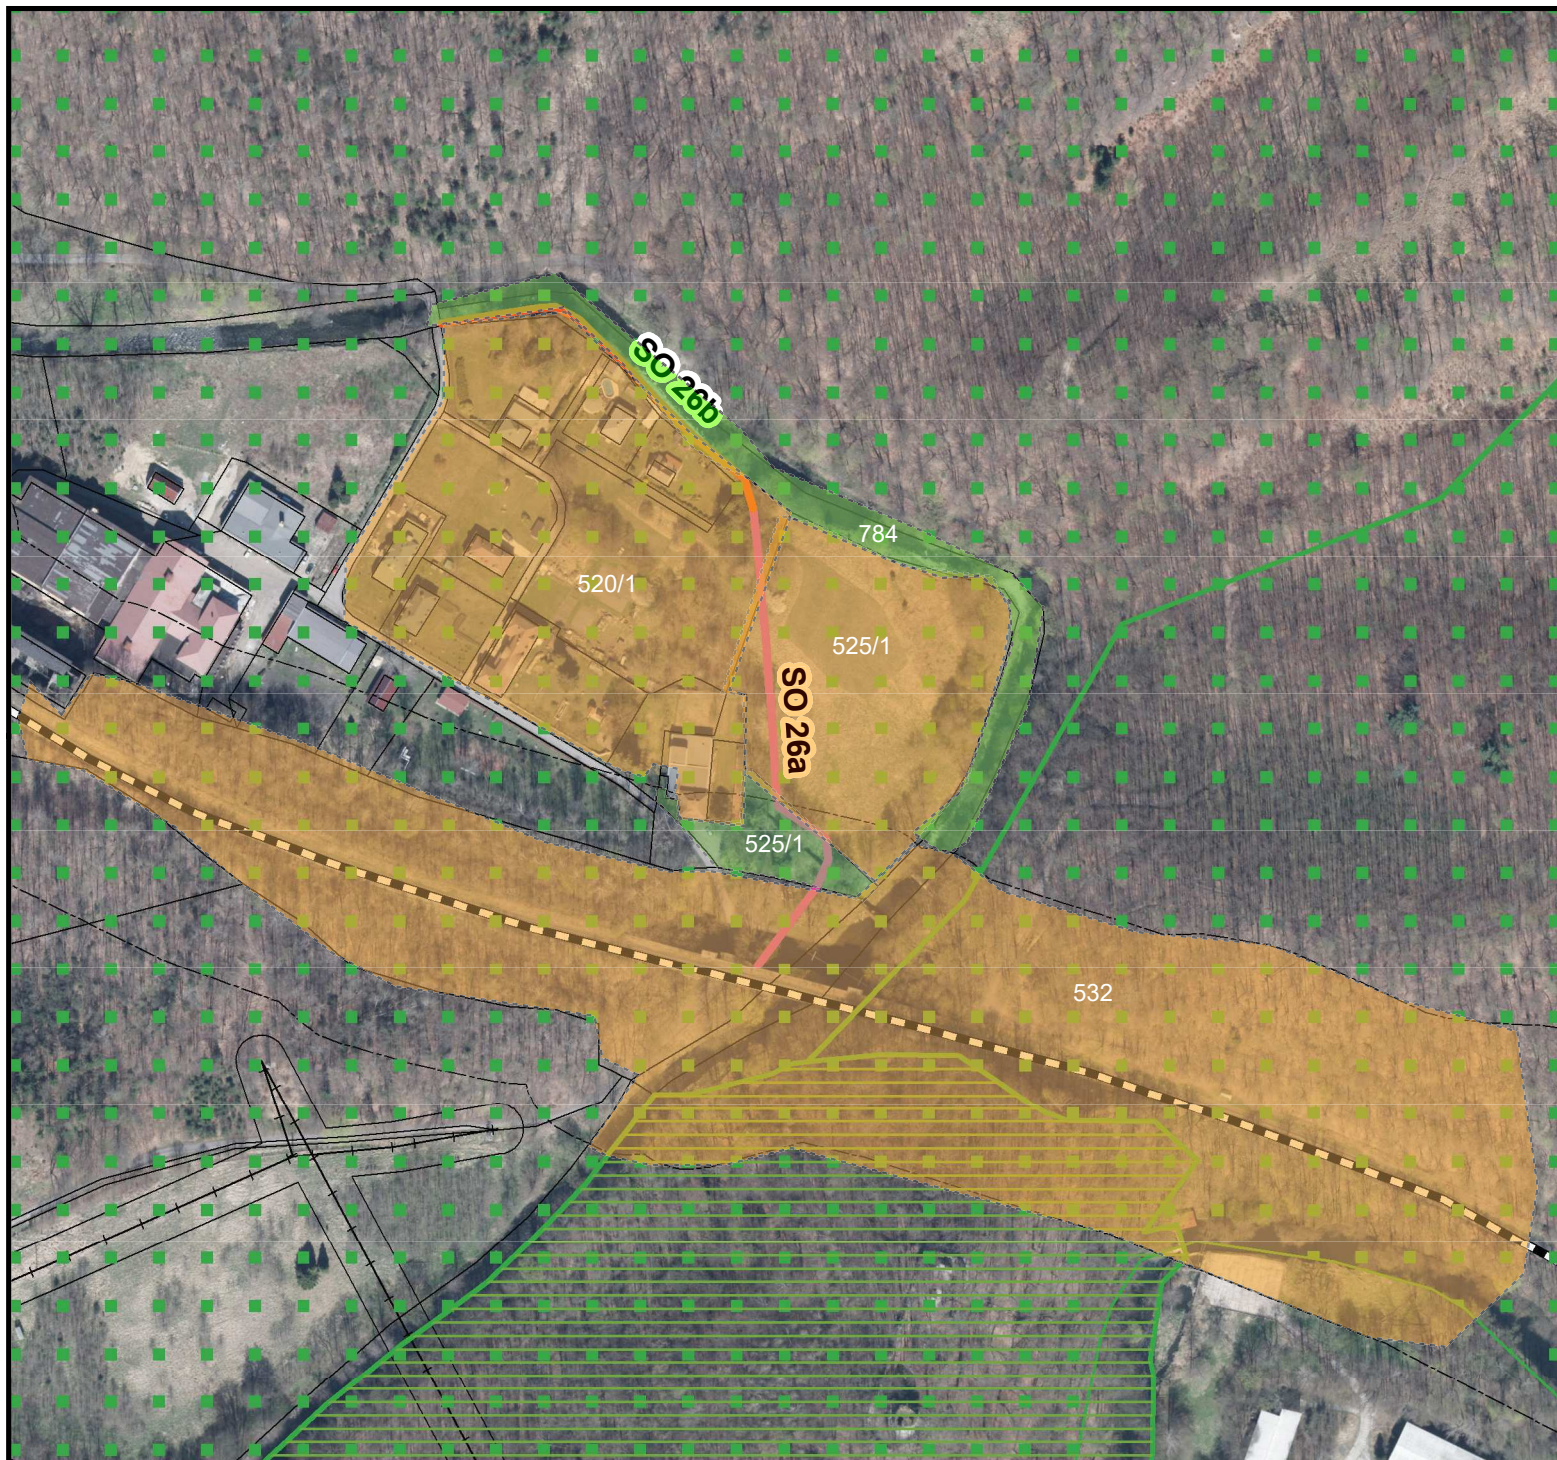

Stanovisko dotčených vlastníků

- souhlasné stanovisko
- vlastník se nevyjádřil

Návrh opatření



- Ochranná zeď
- Odsazená zemní hrázka
- katastrální mapa

1:3 000
0 500 1 000 2 000
m



C.3.1
Mapa majetkového vypořádání

SO 26

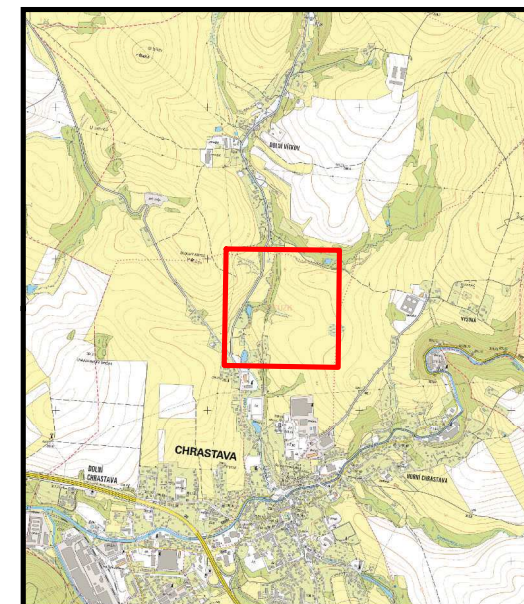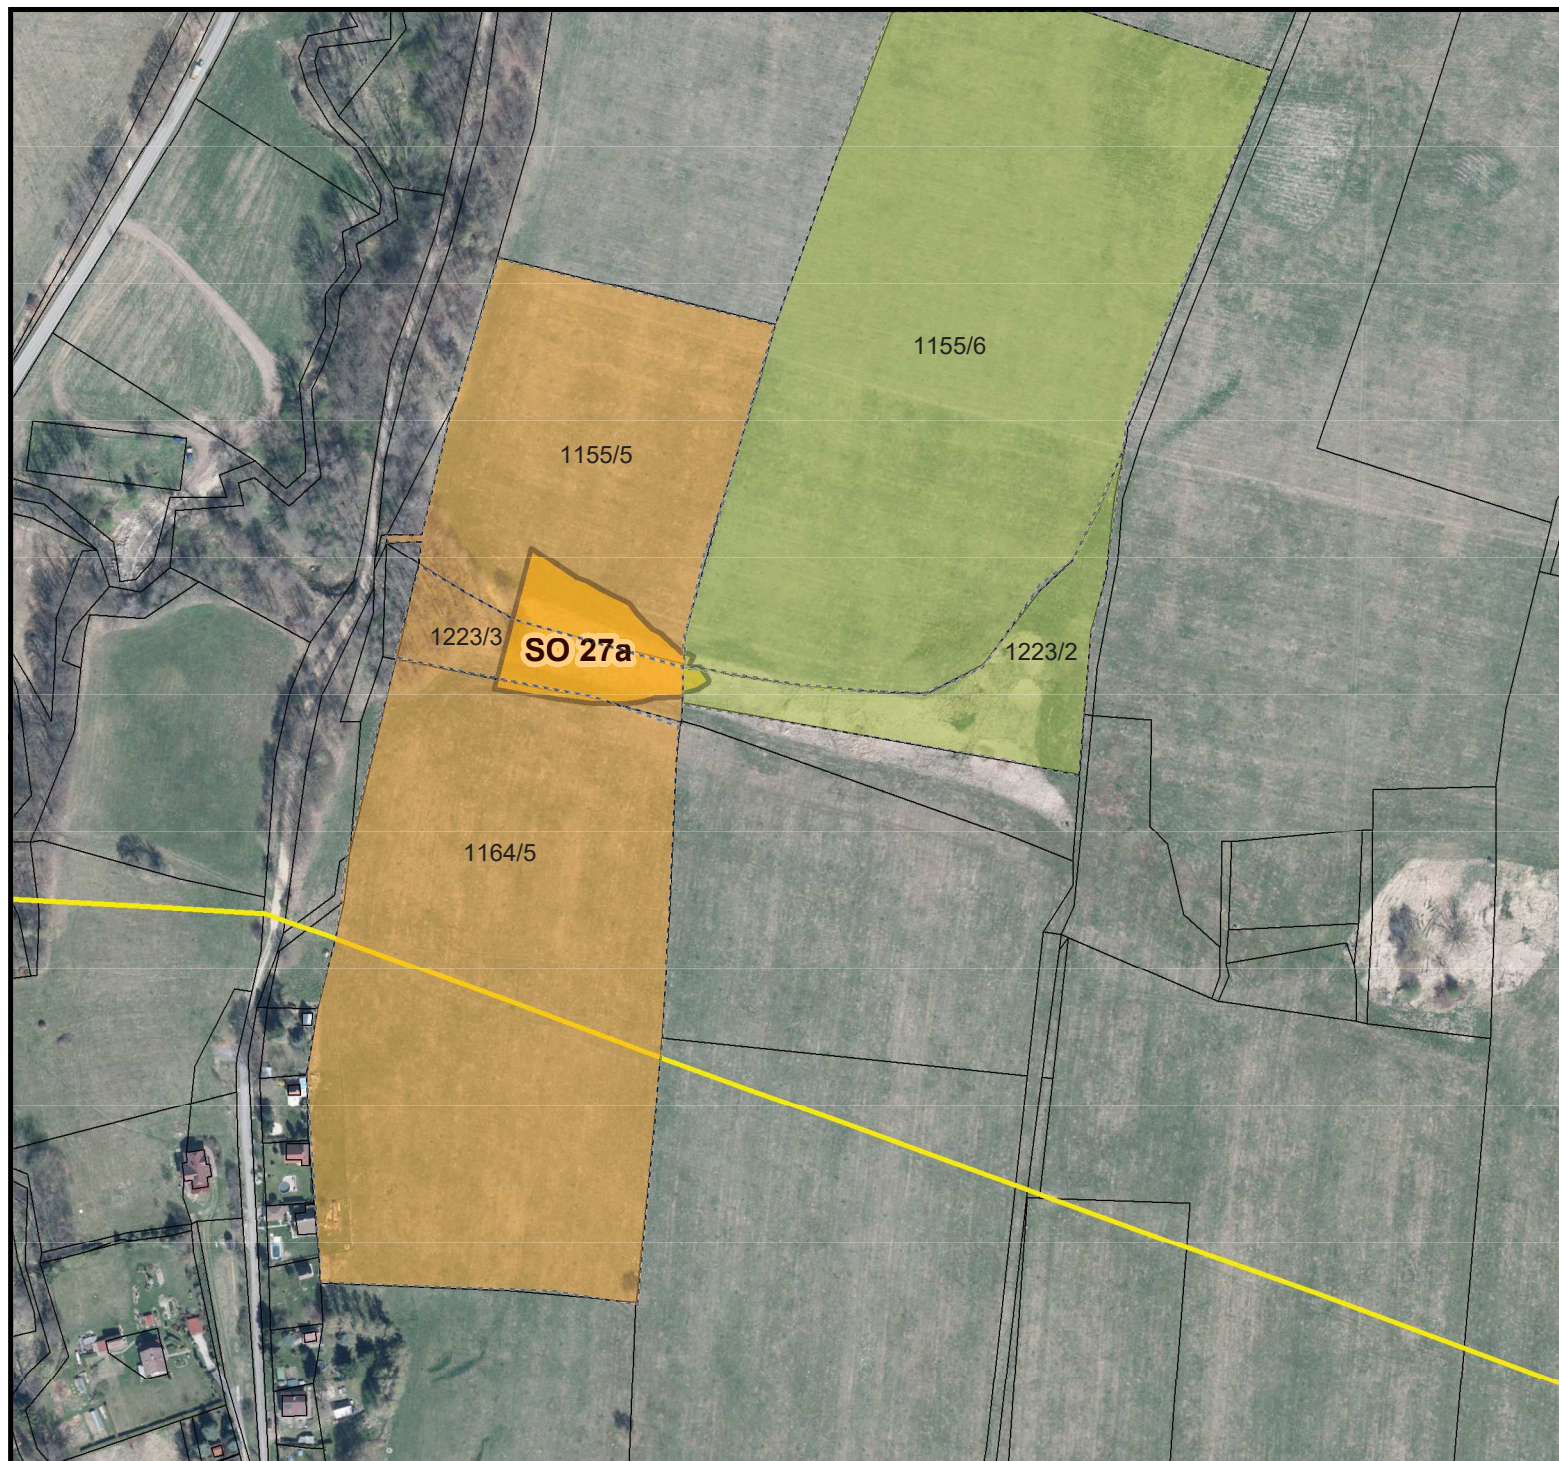

Stanovisko dotčených vlastníků

souhlasné stanovisko

vlastník se nevyjádřil

Návrh opatření

Suchá nádrž


katastrální mapa

1:3 000
0 500 1 000 2 000
m







C.3.1
Mapa majetkového vypořádání

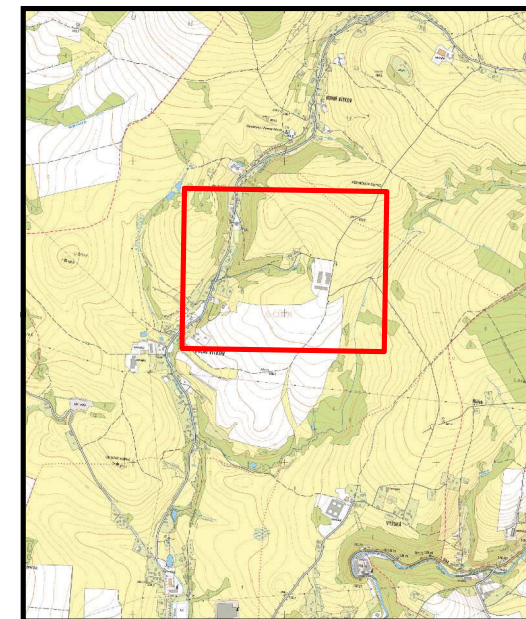SO 27



Návrh opatření

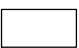-  přehrážky
-  vodní nádrž
-  katastrální mapa
-  Povodí kritického bodu

Stanovisko dotčených vlastníků


-  vlastník se nevyjádřil

1:3 500

0 375 750 1 500
m



SO 28

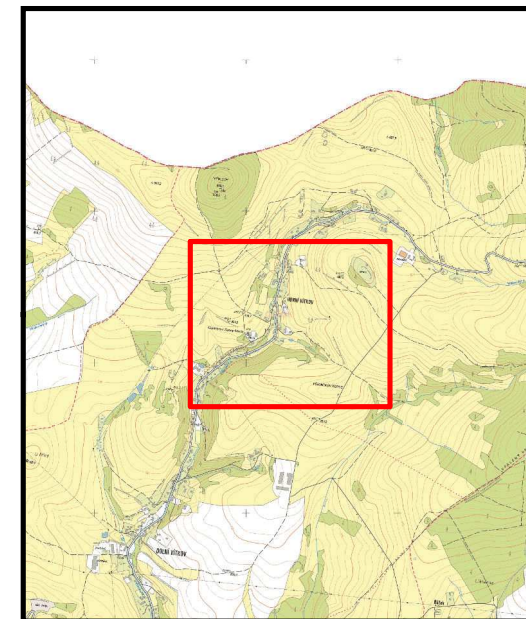

Návrh opatření



přehrážky



katastrální mapa




Povodí kritického bodu

Stanovisko dotčených vlastníků




nesouhlasné stanovisko

1:4 000

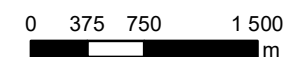

C.3.1
Mapa majetkového vypořádání

SO 29

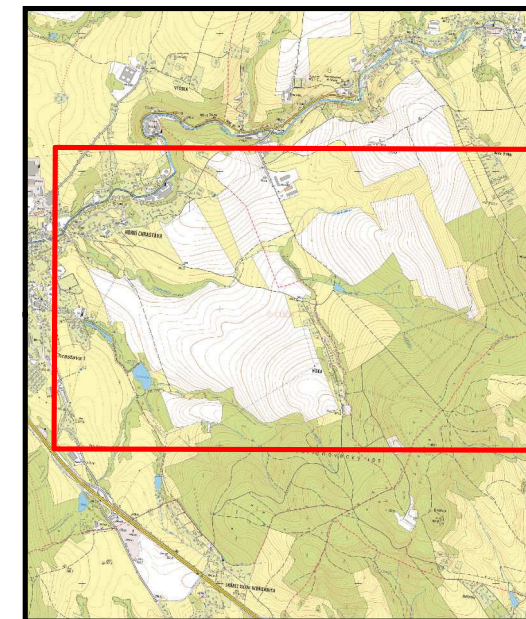

Stanovisko dotčených vlastníků

- souhlasné stanovisko
- vlastník se nevyjádřil

Návrh opatření

- vodní nádrž
- katastrální mapa
- Povodí kritického bodu



1:4 000

0 375 750 1 500
m



C.3.1
Mapa majetkového vypořádání

SO 30

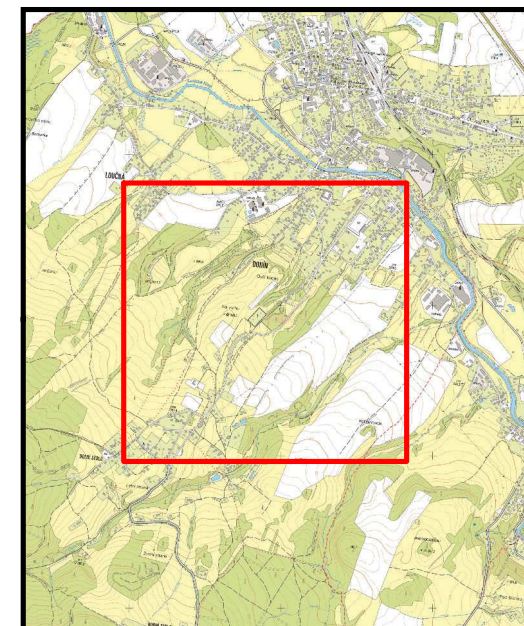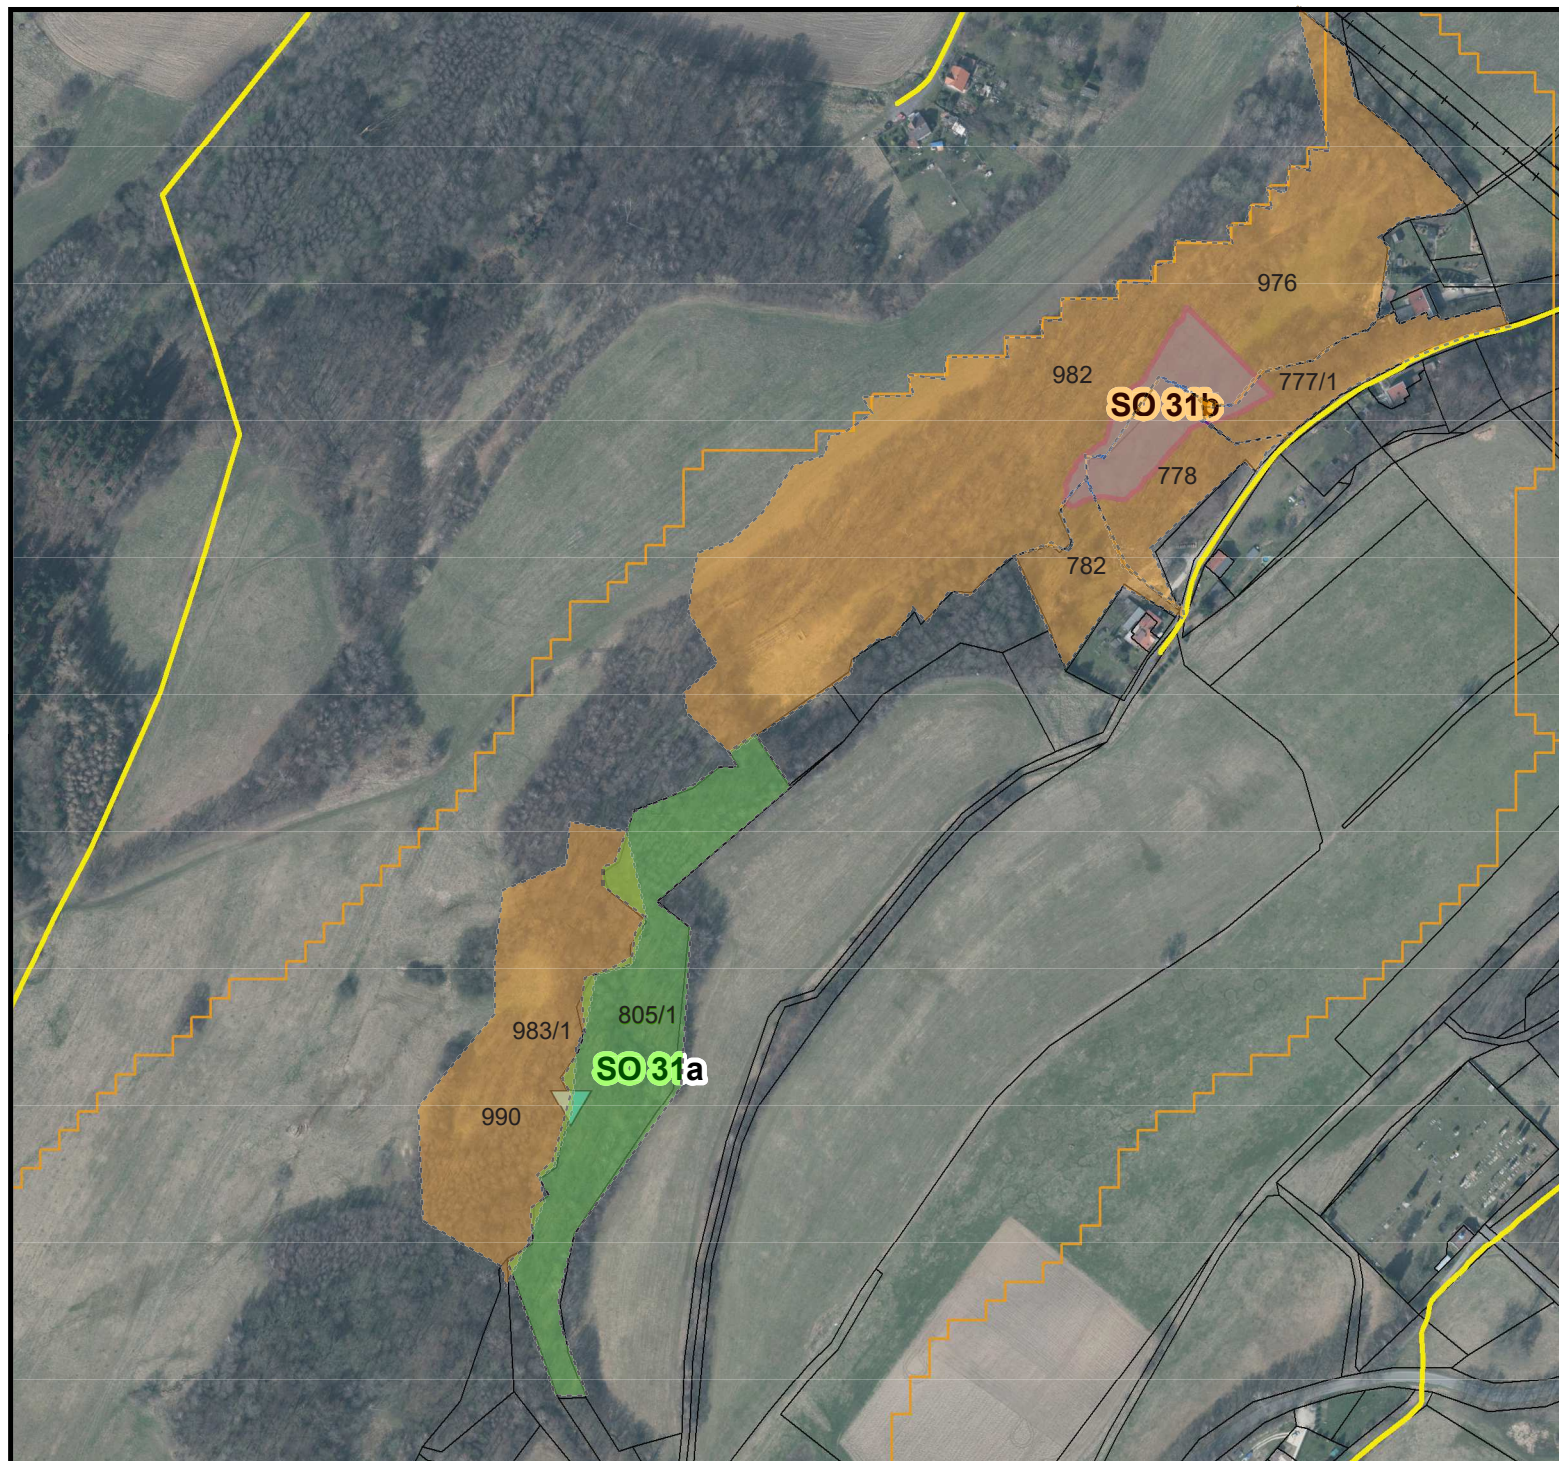

Stanovisko dotčených vlastníků

- souhlas vlastníka
- vlastník se nevyjádřil

Návrh opatření

- přehrážky
- Protierozní mez s příkopem
- vodní nádrž
- katastrální mapa
- Povodí kritického bodu


1:4 000

0 375 750 1 500
m



C.3.1
Mapa majetkového vypořádání

SO 31

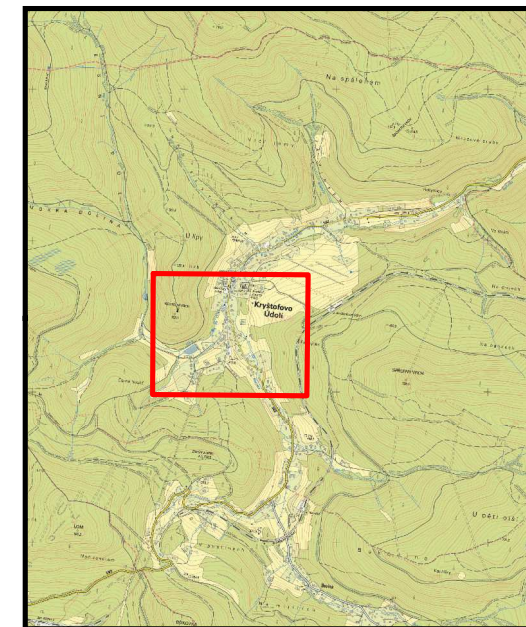

Návrh opatření

- vodní nádrž
- katastrální mapa
- Povodí kritického bodu

Stanovisko dotčených vlastníků

- vlastník se nevýjádřil
- souhlasné stanovisko



1:3 000

0 375 750 1 500
m



C.3.1
Mapa majetkového vypořádání

SO 32

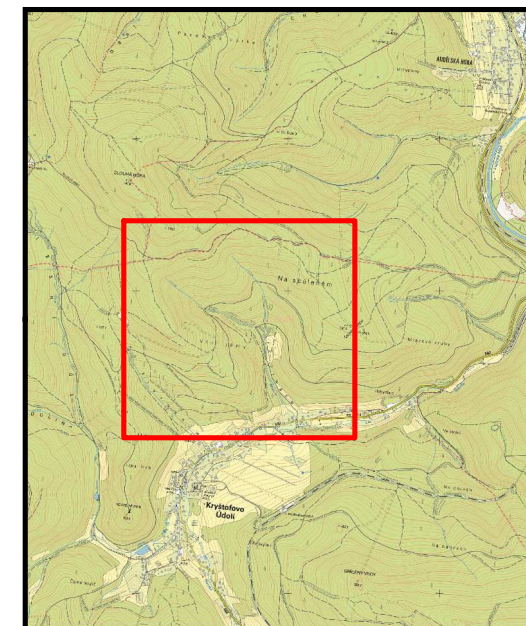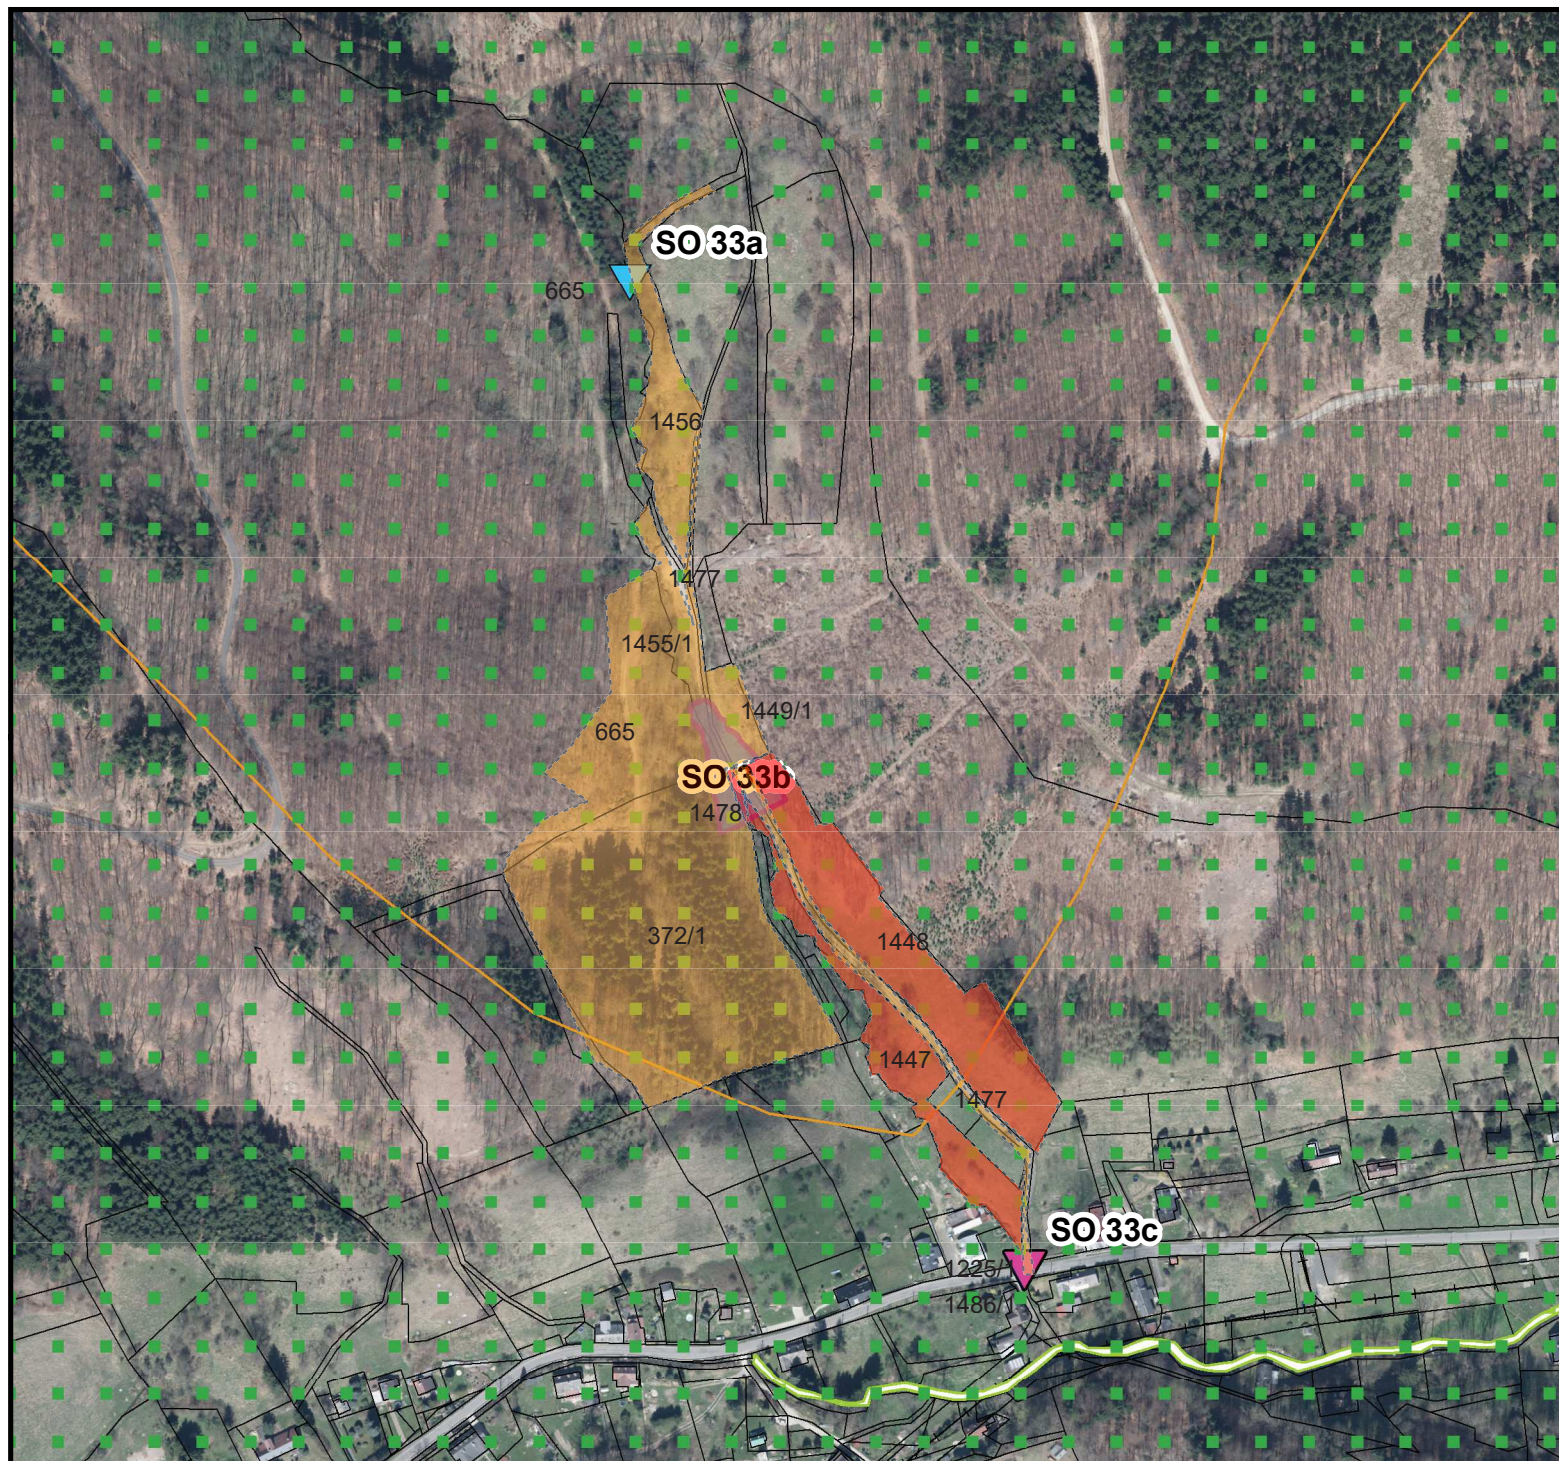

Stanovisko dotčených vlastníků

- vlastník se nevyjádřil
- nesouhlasné stanovisko

Návrh opatření

- propustky
- přehrážky
- vodní nádrž
- katastrální mapa
- Povodí kritického bodu

1:4 000

0 375 750 1 500
m





C.3.1
Mapa majetkového vypořádání


SO 33




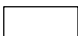
Stanovisko dotčených vlastníků

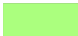-  souhlasné stanovisko
-  vlastník se nevyjádřil

Návrh opatření

 doplňková kresba opatření

 vodní nádrže

 katastrální mapa
1:1 500


0 15 30 60 m



C.3.1

Mapa majetkového vypořádání

SO 34

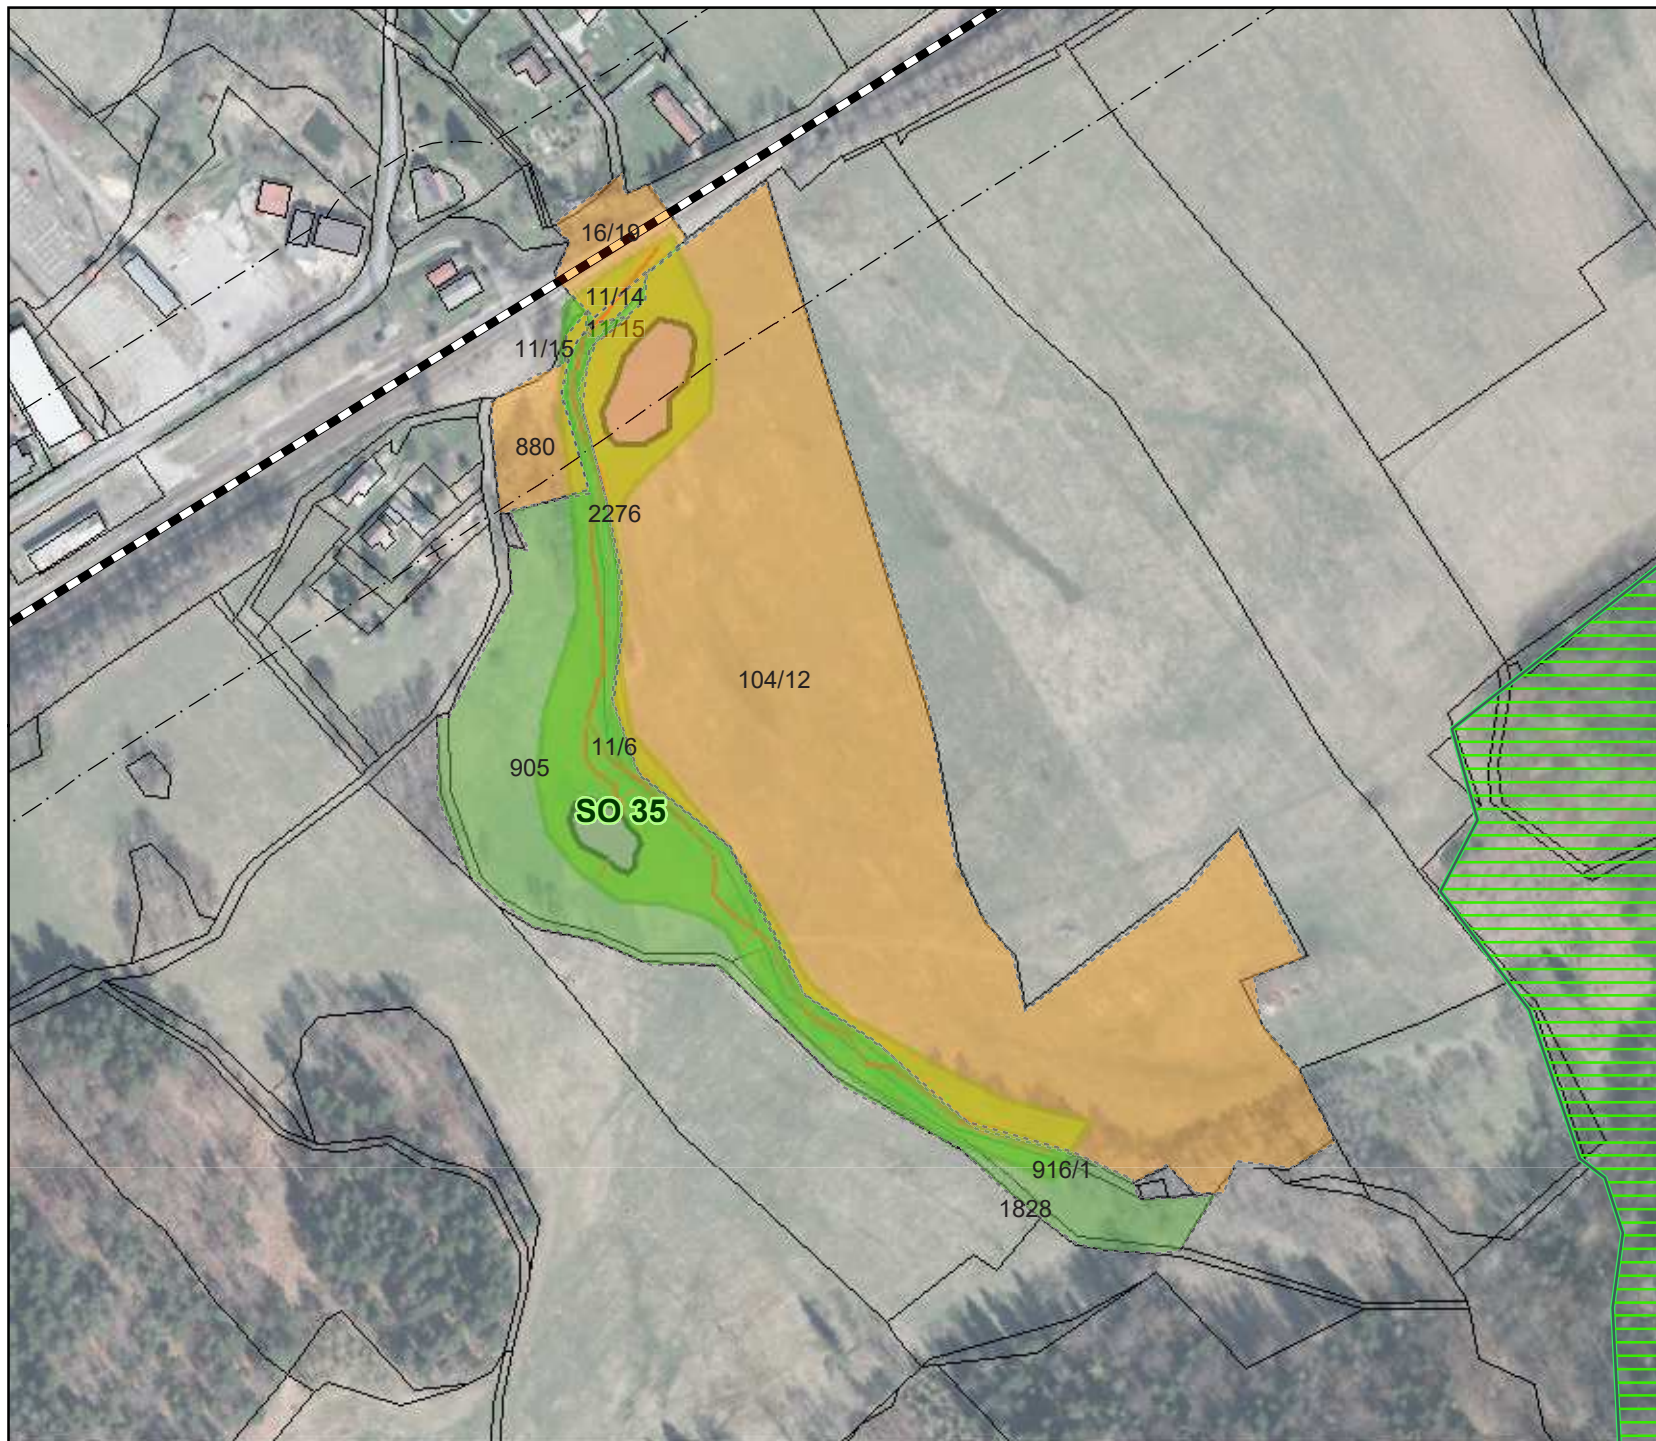

Stanovisko dotčených vlastníků

- souhlasné stanovisko
- vlastník se nevyjádřil

Návrh opatření

doplňková kresba opatření

mokřad/tůň

revitalizace

katastrální mapa

1:3 000




0 30 60 120 m




C.3.1

Mapa majetkového vypořádání

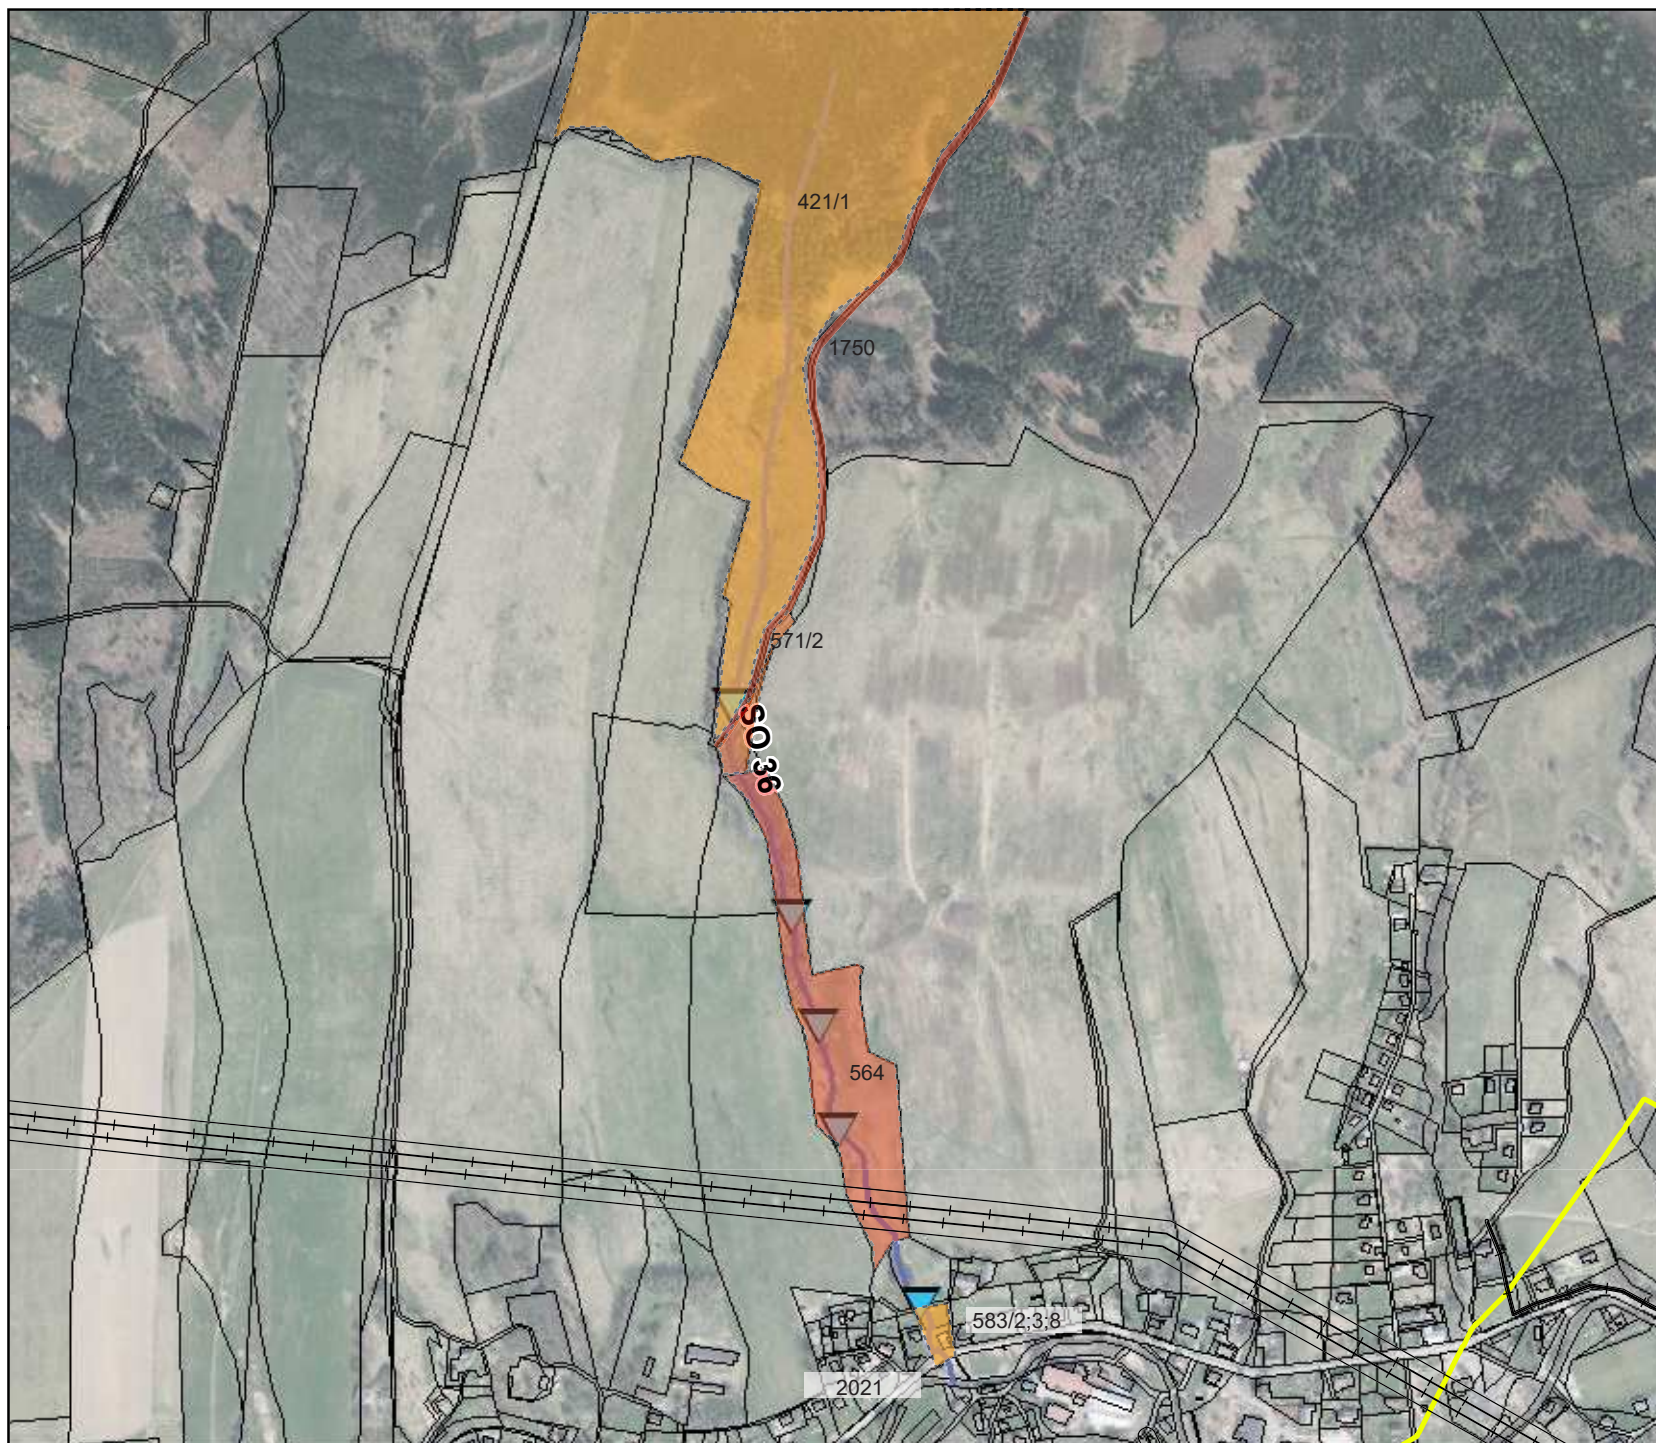


SO 35



Stanovisko dotčených vlastníků

-  souhlasné stanovisko
-  vlastník se nevyjádřil
-  nesouhlasné stanovisko

Návrh opatření

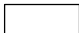-  přehrážky
-  stabilizace koryta
-  katastrální mapa


1:8 662




0 90 180 360 m

C.3.1
Mapa majetkového vypořádání


SO 36

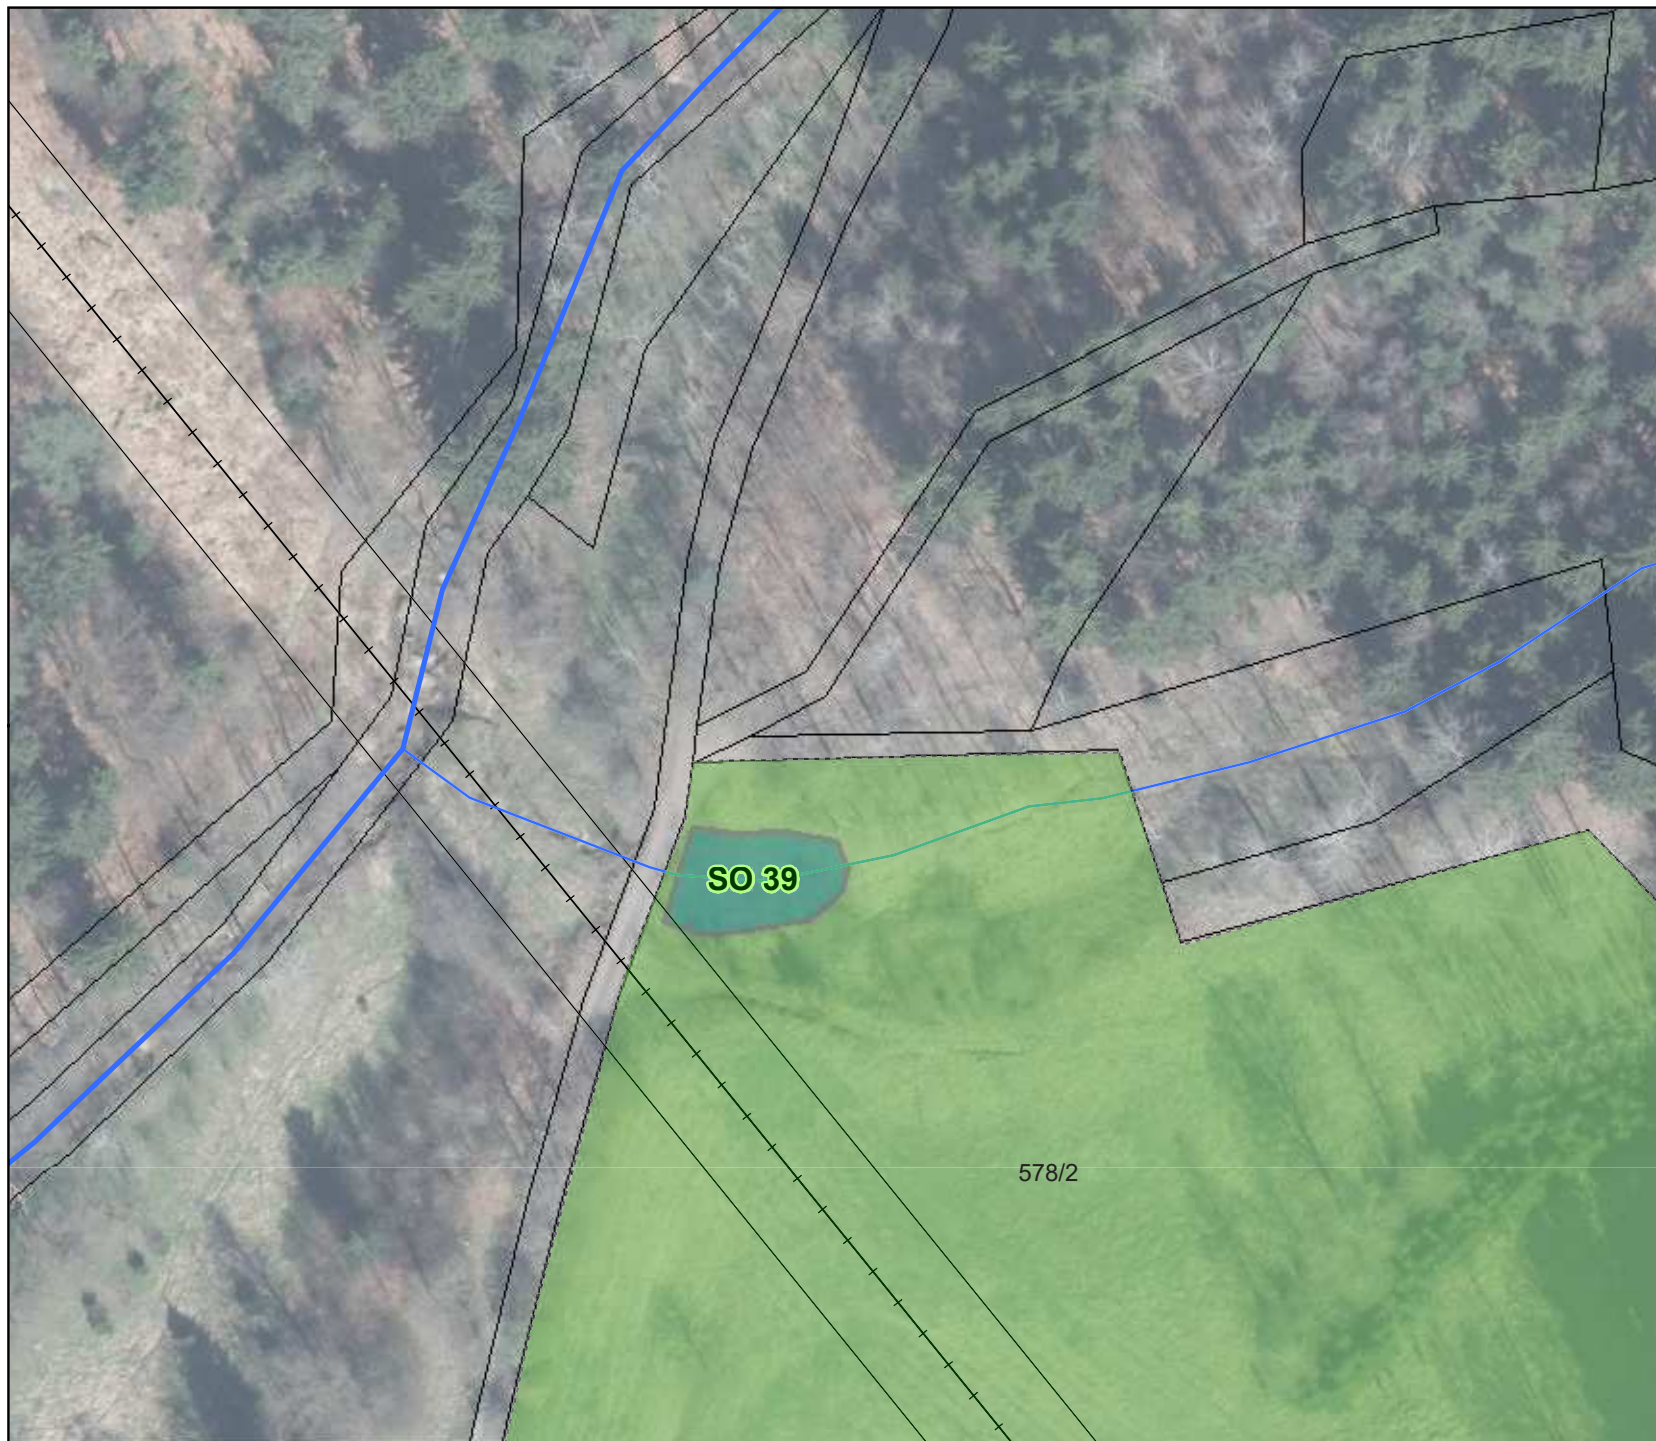

Stanovisko dotčených vlastníků

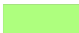 souhlasné stanovisko

Návrh opatření

 vodní nádrže

 katastrální mapa


1:801



0 5 10 20 m

C.3.1
Mapa majetkového vypořádání

SO 39

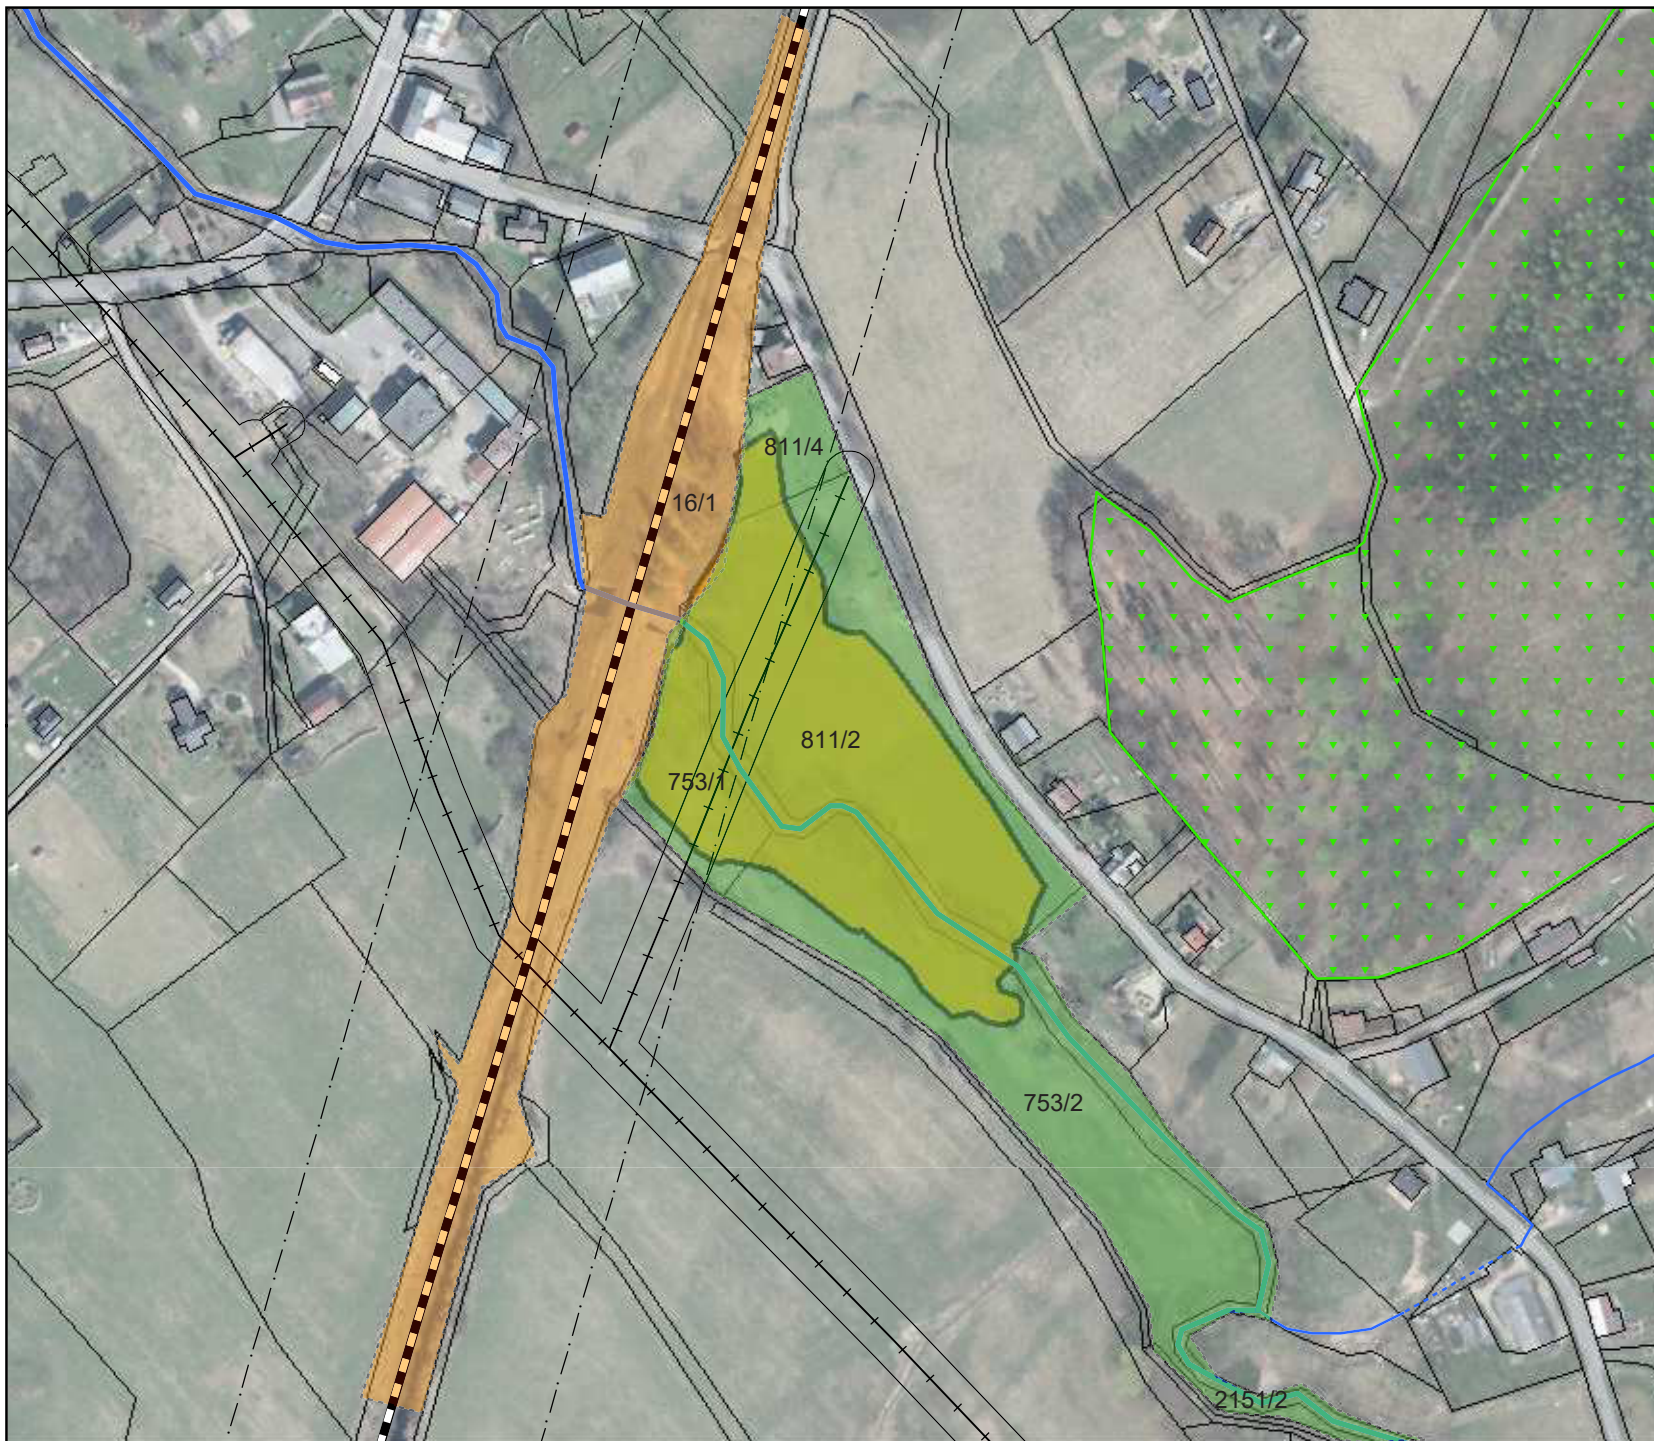

Stanovisko dotčených vlastníků

- souhlasné stanovisko
- vlastník se nevyjádřil

Návrh opatření

- suché nádrže

katastrální mapa

1:3 000




0 30 60 120 m


C.3.1

Mapa majetkového vypořádání


SO 41

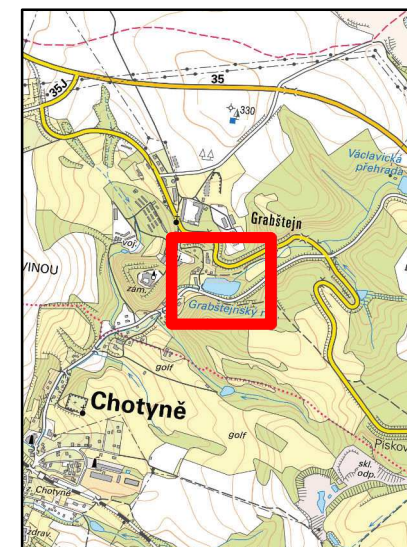

Stanovisko dotčených vlastníků

 vlastník se nevyjádřil

Návrh opatření

 vodní nádrže

 katastrální mapa

1:2 000



0 20 40 80 m

C.3.1
Mapa majetkového vypořádání

SO 42