

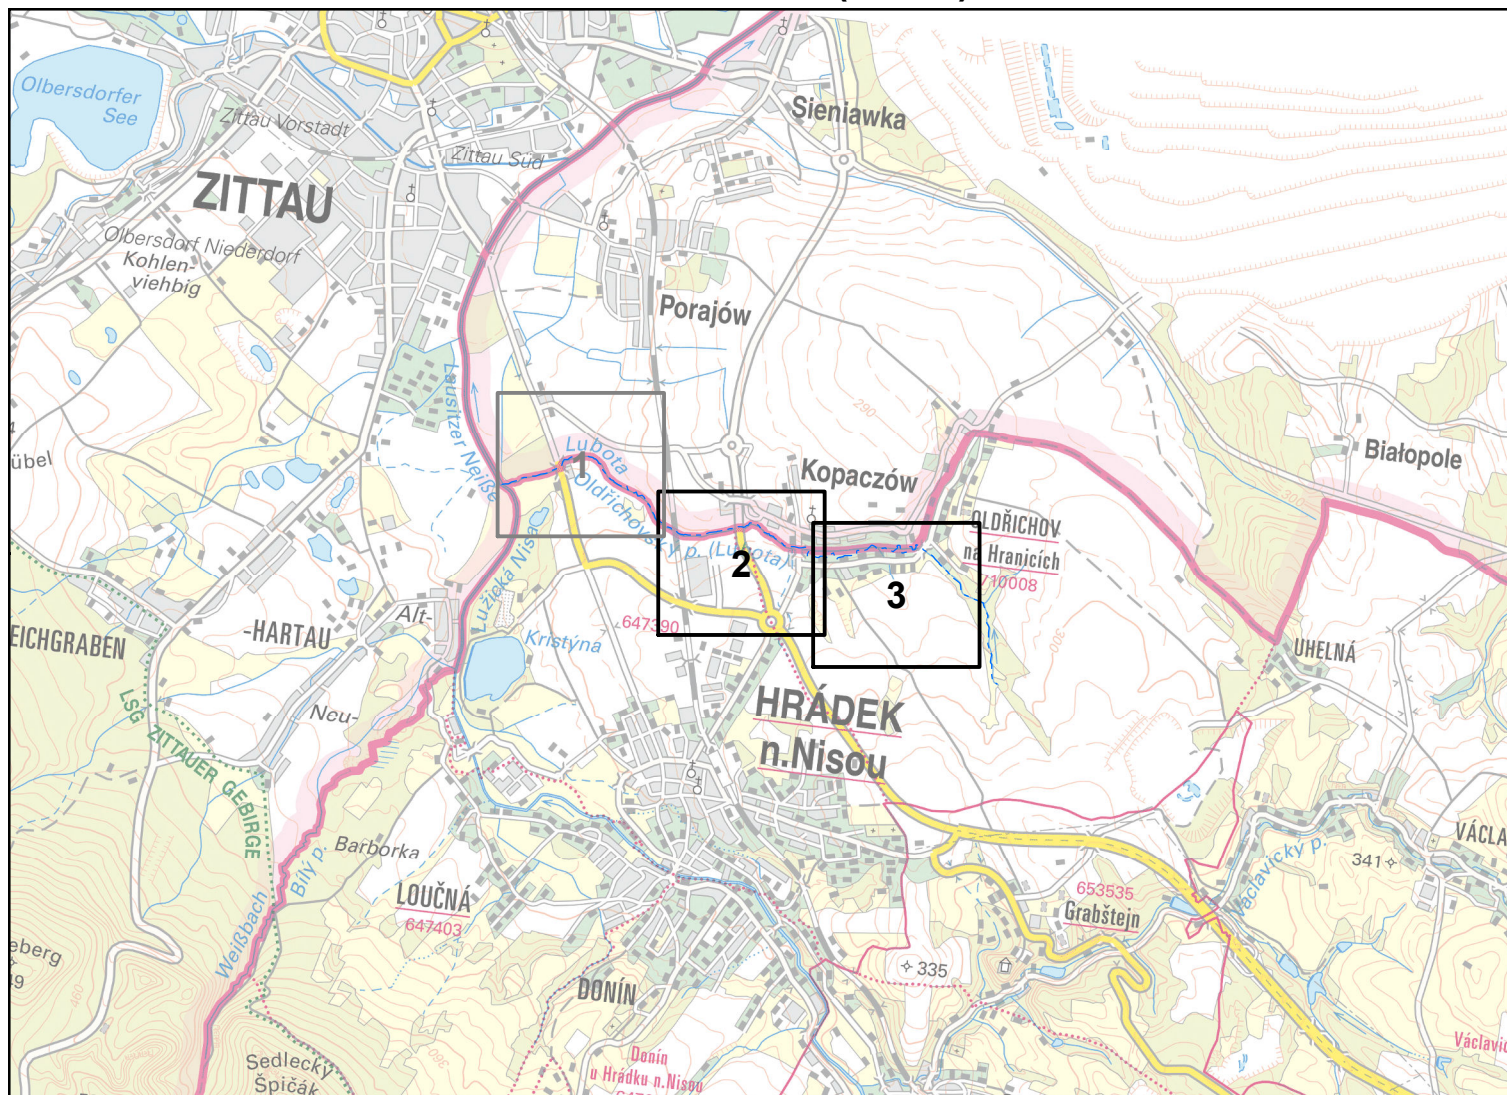


D.3.2.1. – HYDROTECHNICKÉ POSOUZENÍ NÁVRHOVÉHO STAVU

Záplavové území - Oldřichovský potok

Situace 1:5 000 (ZM10)


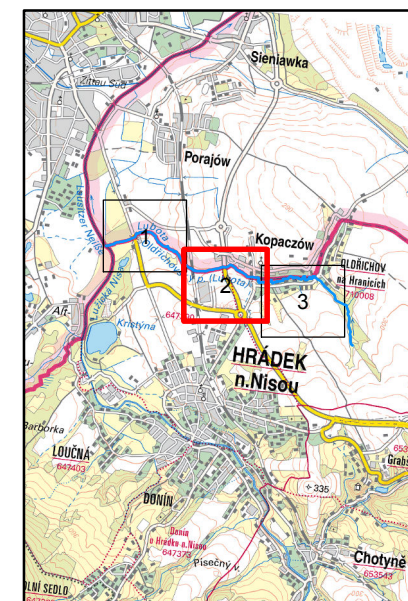



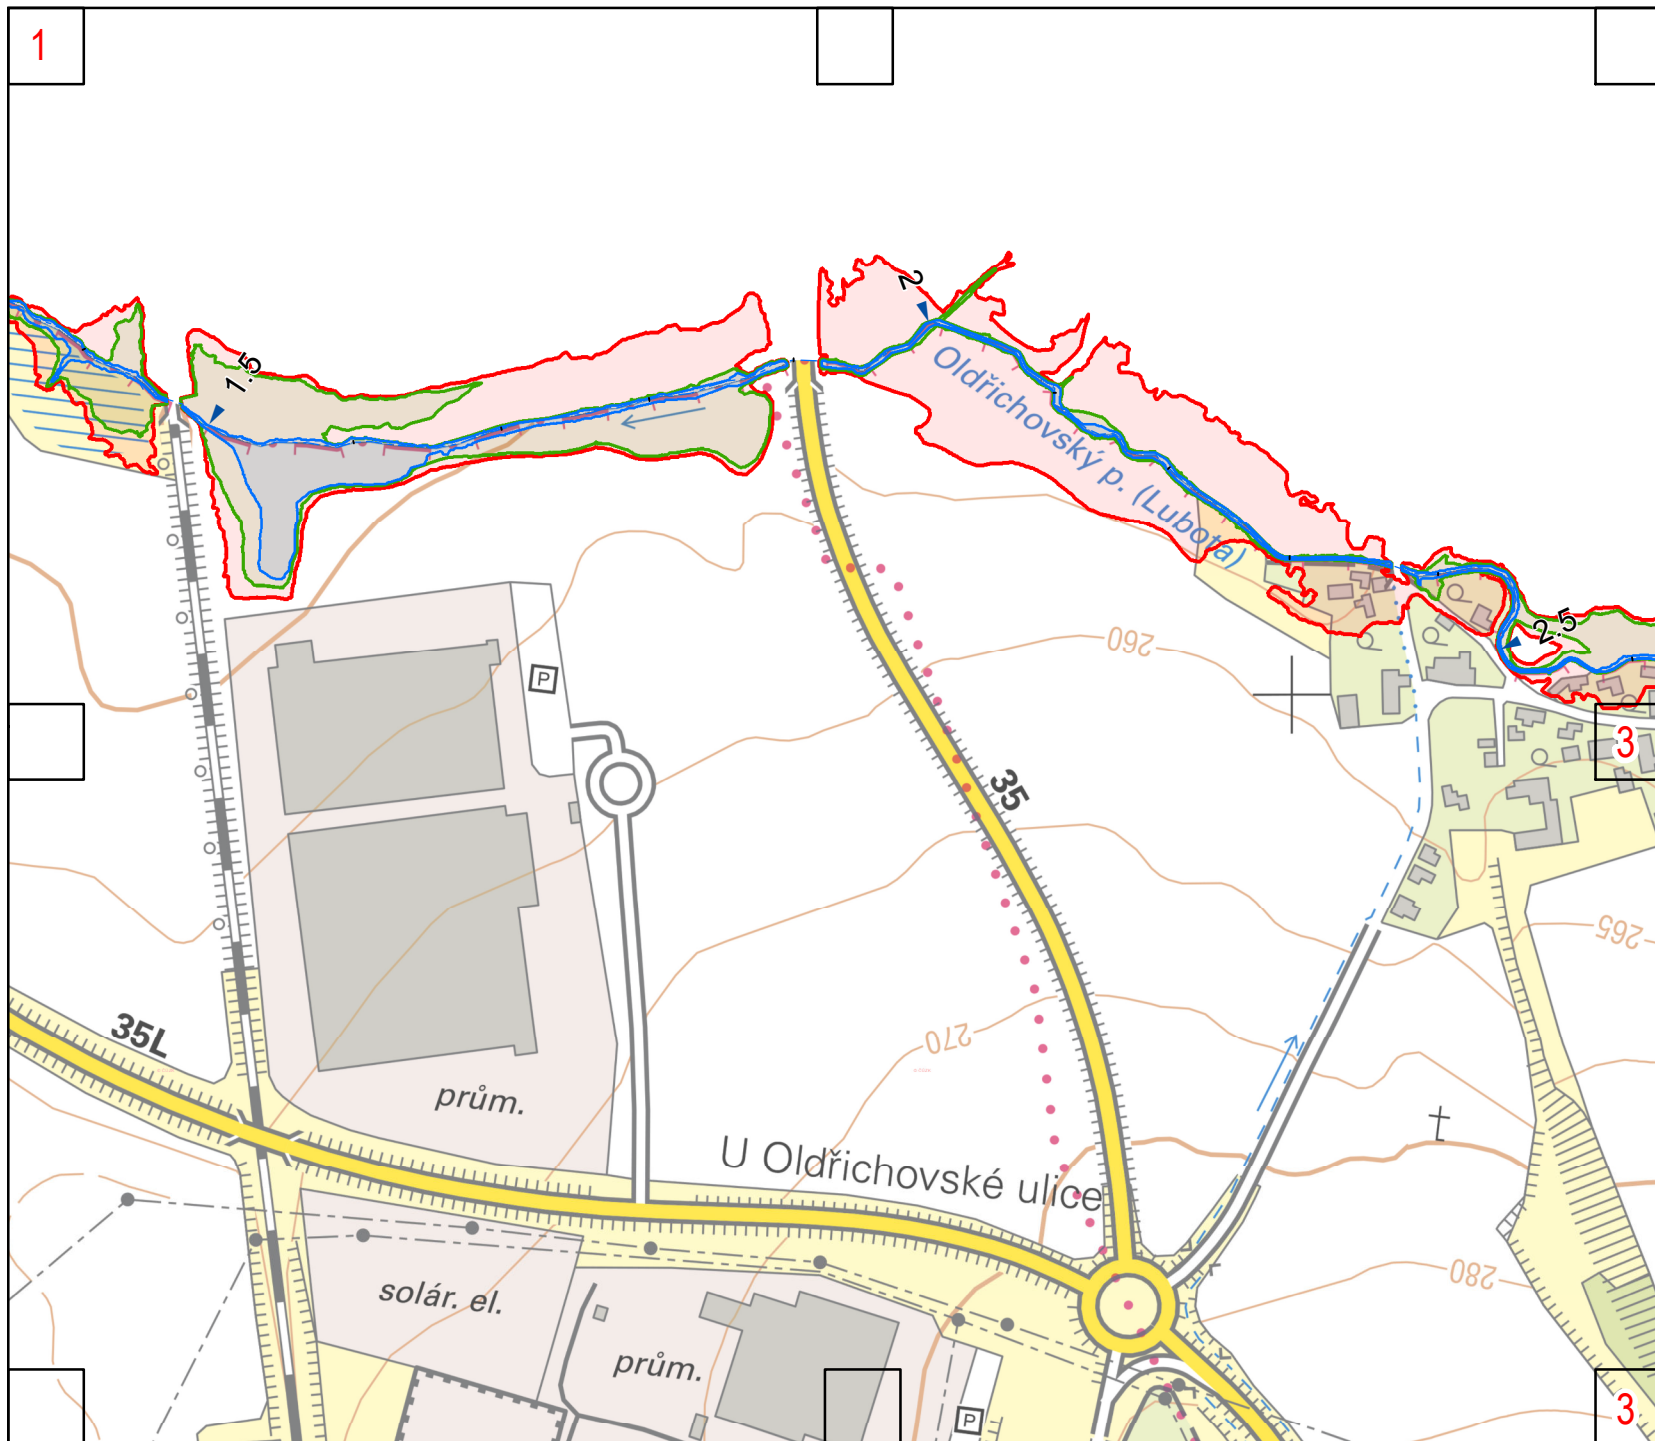


Legenda

— Osa toku s kilometrží

Záplavové území - návrhový stav

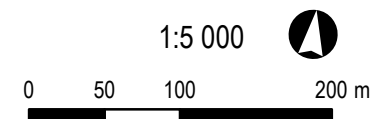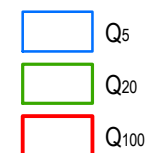

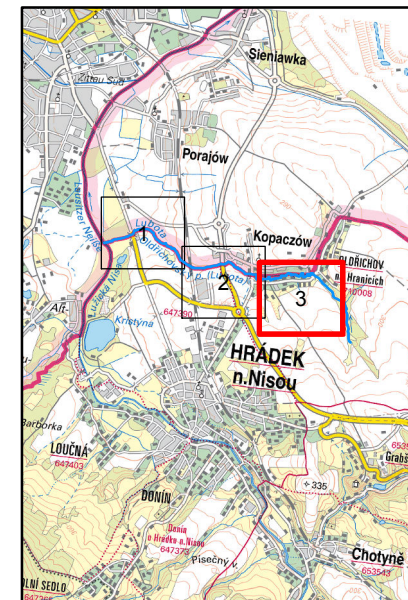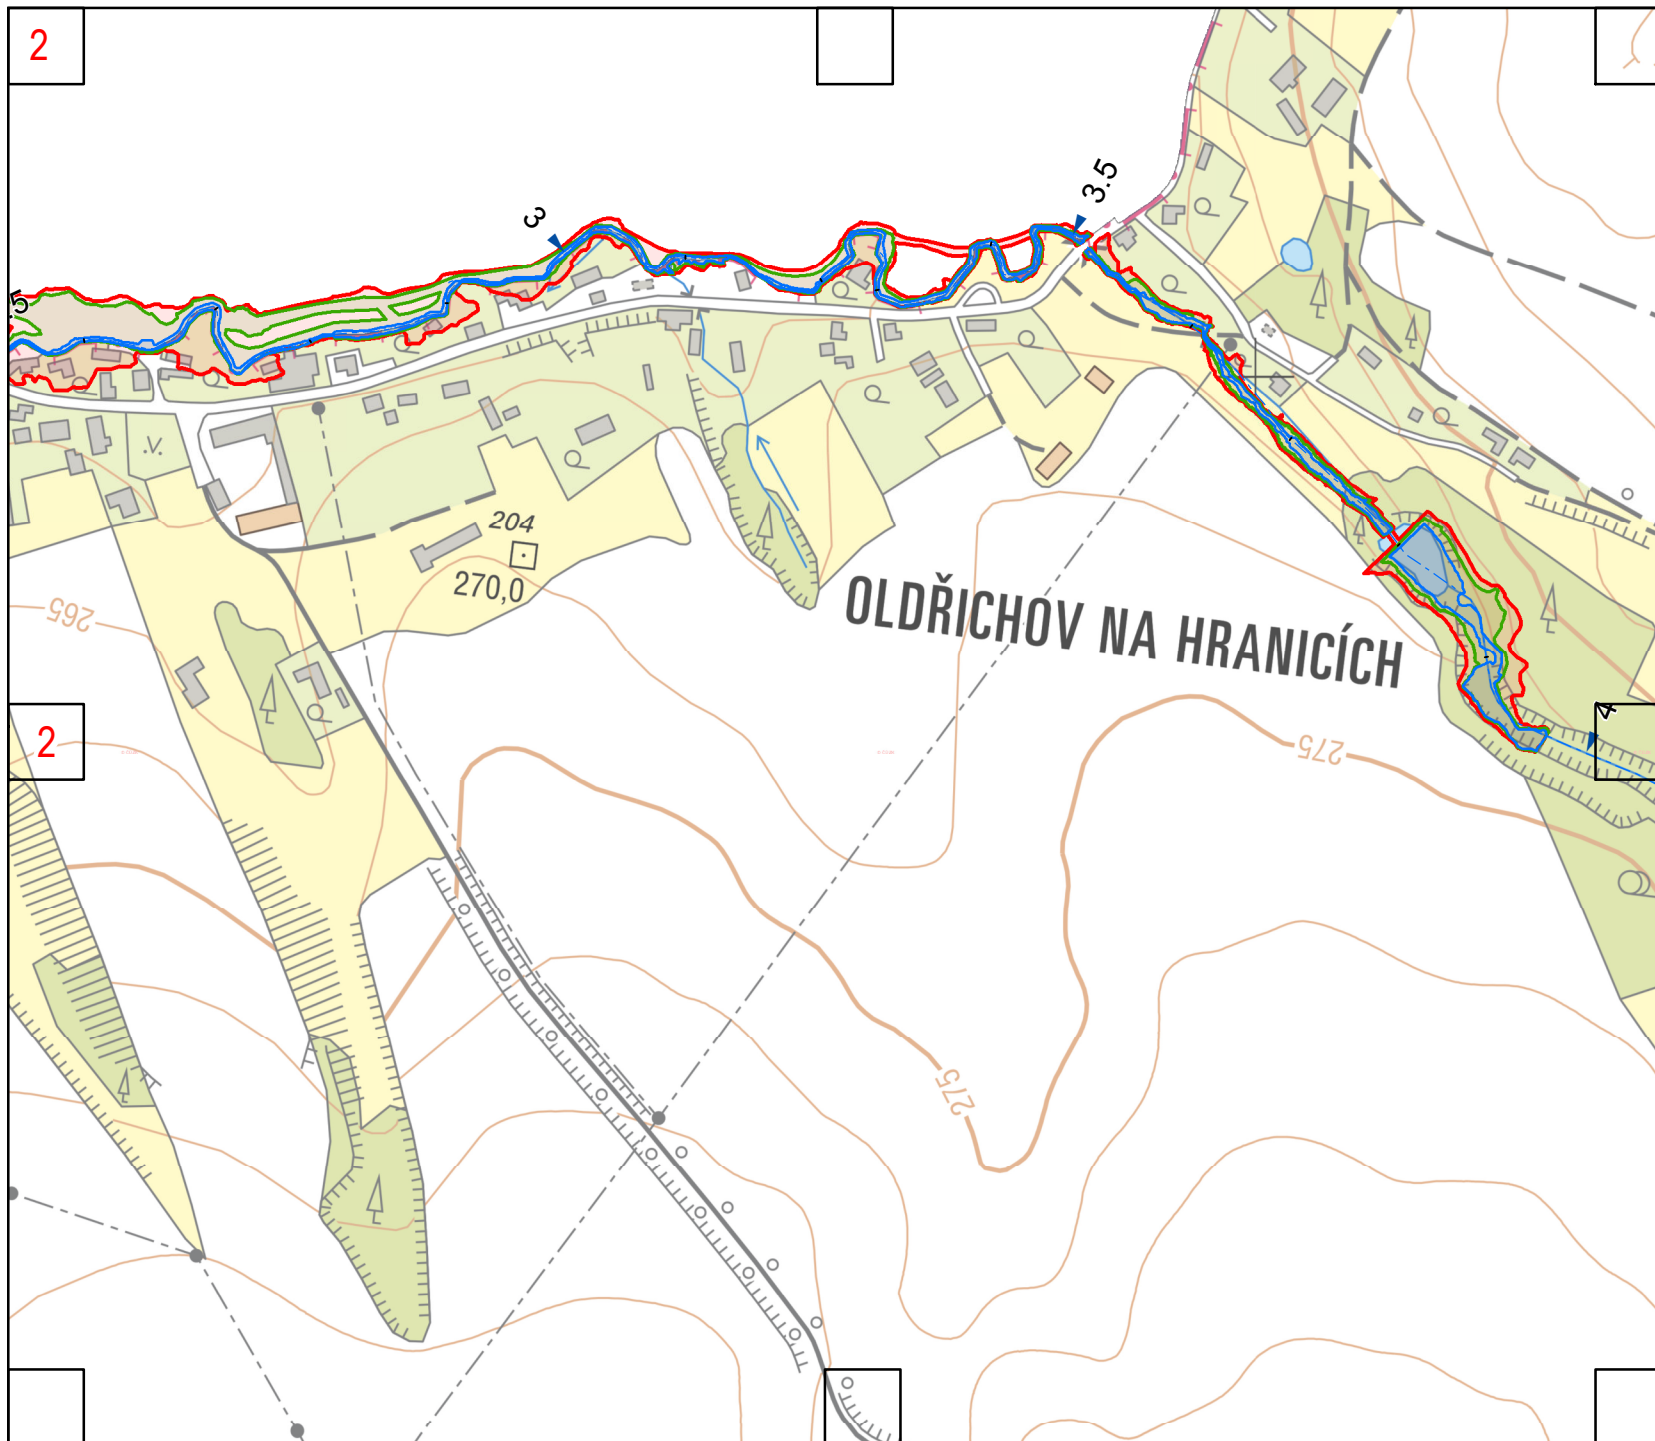

Legenda

— Osa toku s kilometrží

Záplavové území - návrhový stav

- Q₅
- Q₂₀
- Q₁₀₀

