



D.3.2.2. – HYDROTECHNICKÉ POSOUZENÍ NÁVRHOVÉHO STAVU

Záplavové území - Oldřichovský potok

Situace 1:1 000 (ORTOFOTO)

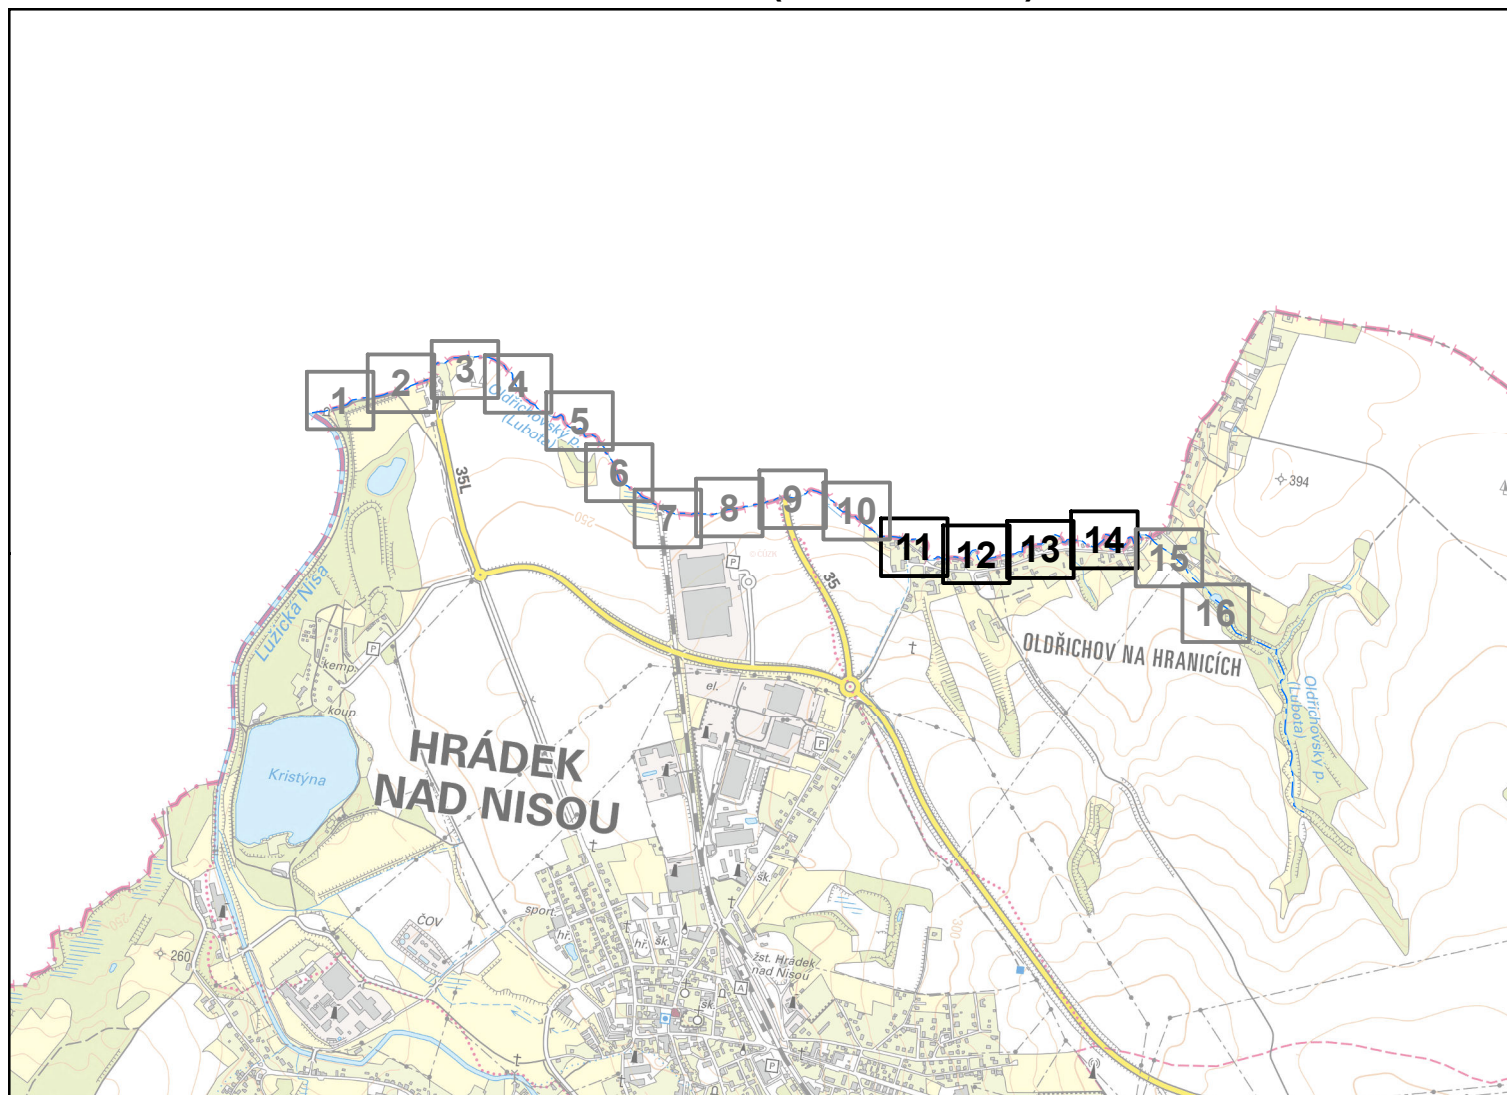


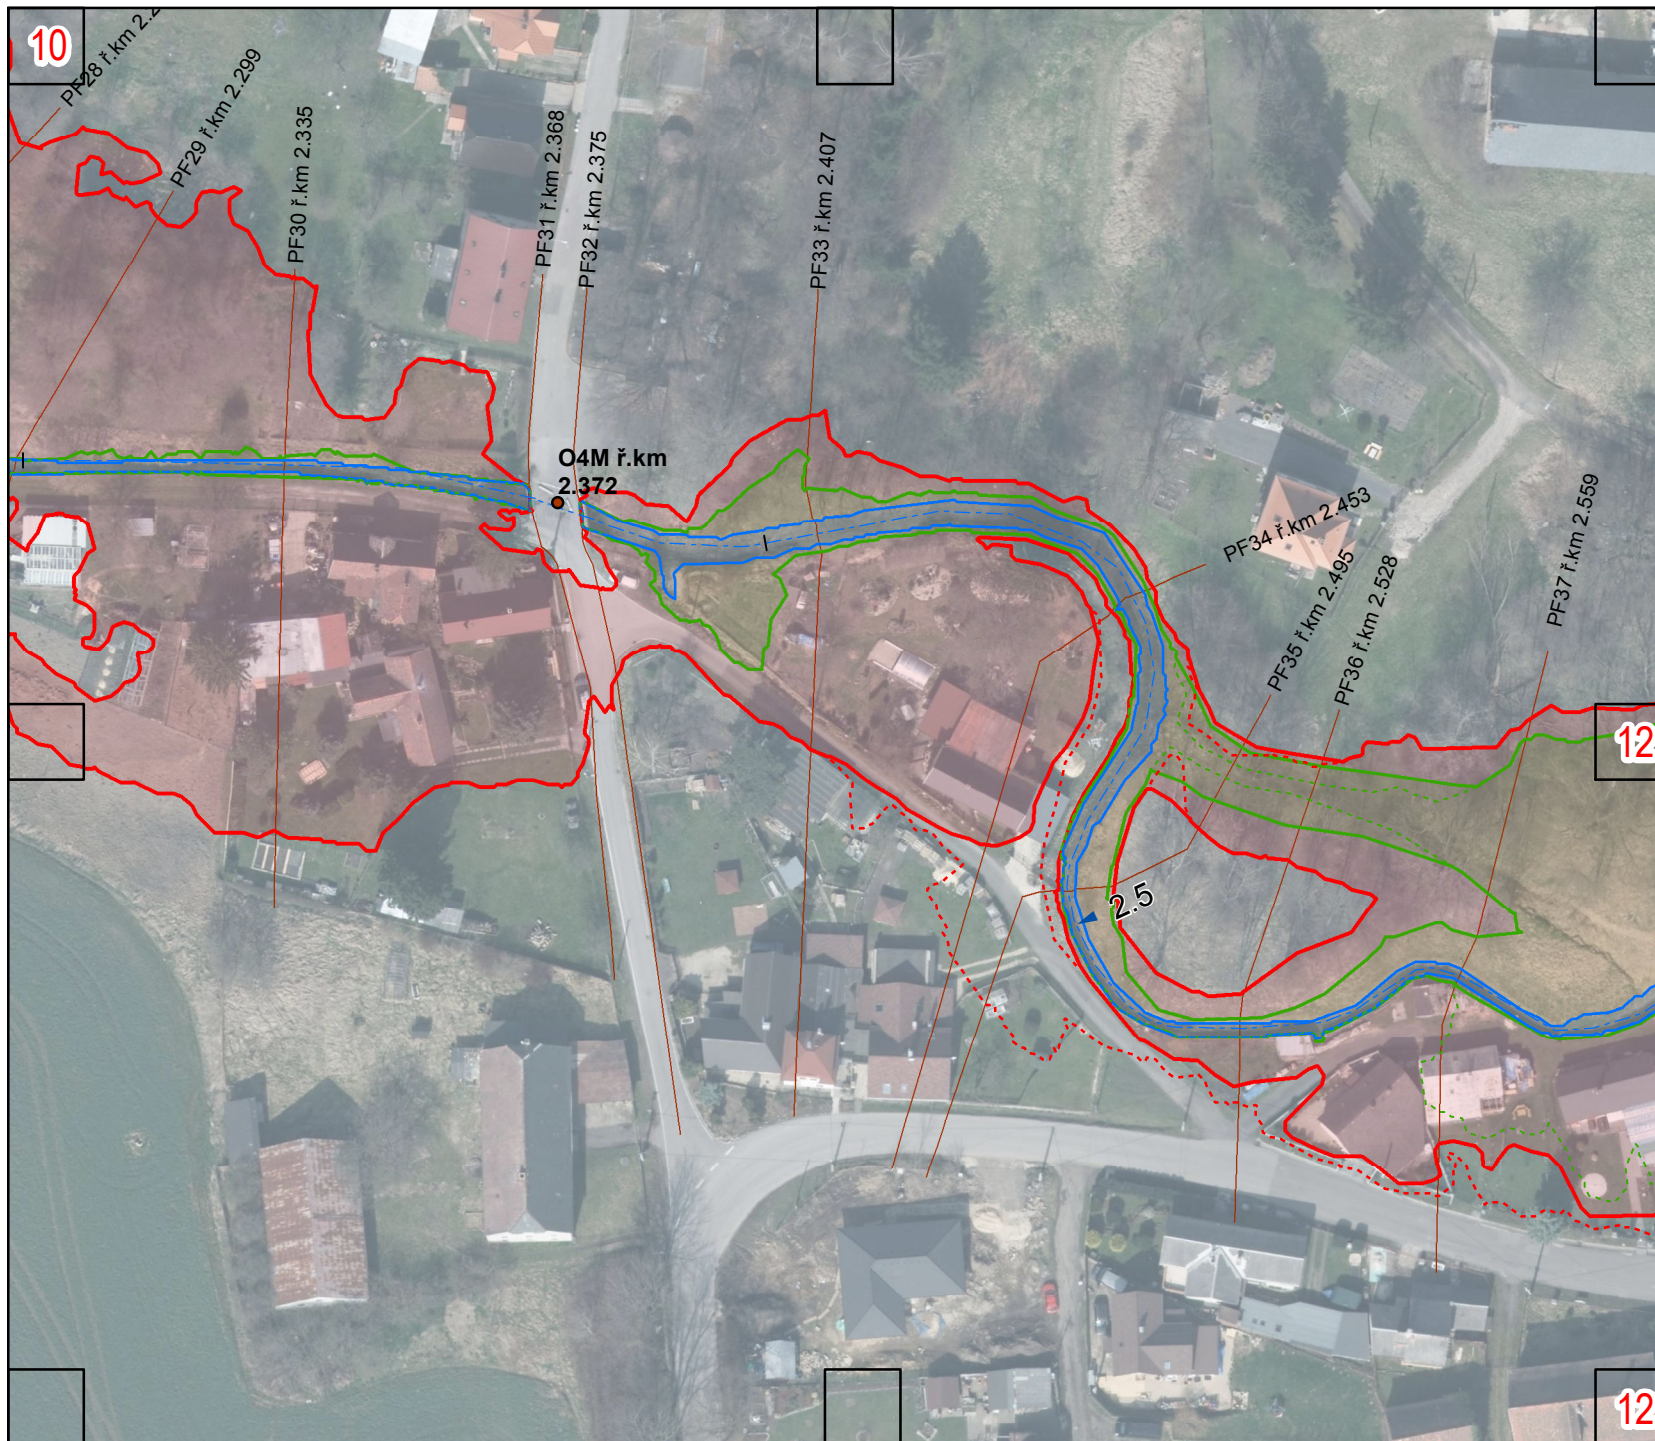


Legenda

- Osa toku s kilometrží
- Objekty
- Příčné profily

Záplavové území		
NÁVRH	STAV	
 Q ₅	 Q ₅	
 Q ₂₀	 Q ₂₀	
 Q ₁₀₀	 Q ₁₀₀	

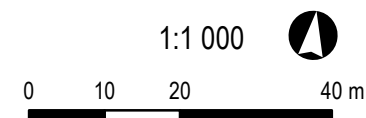


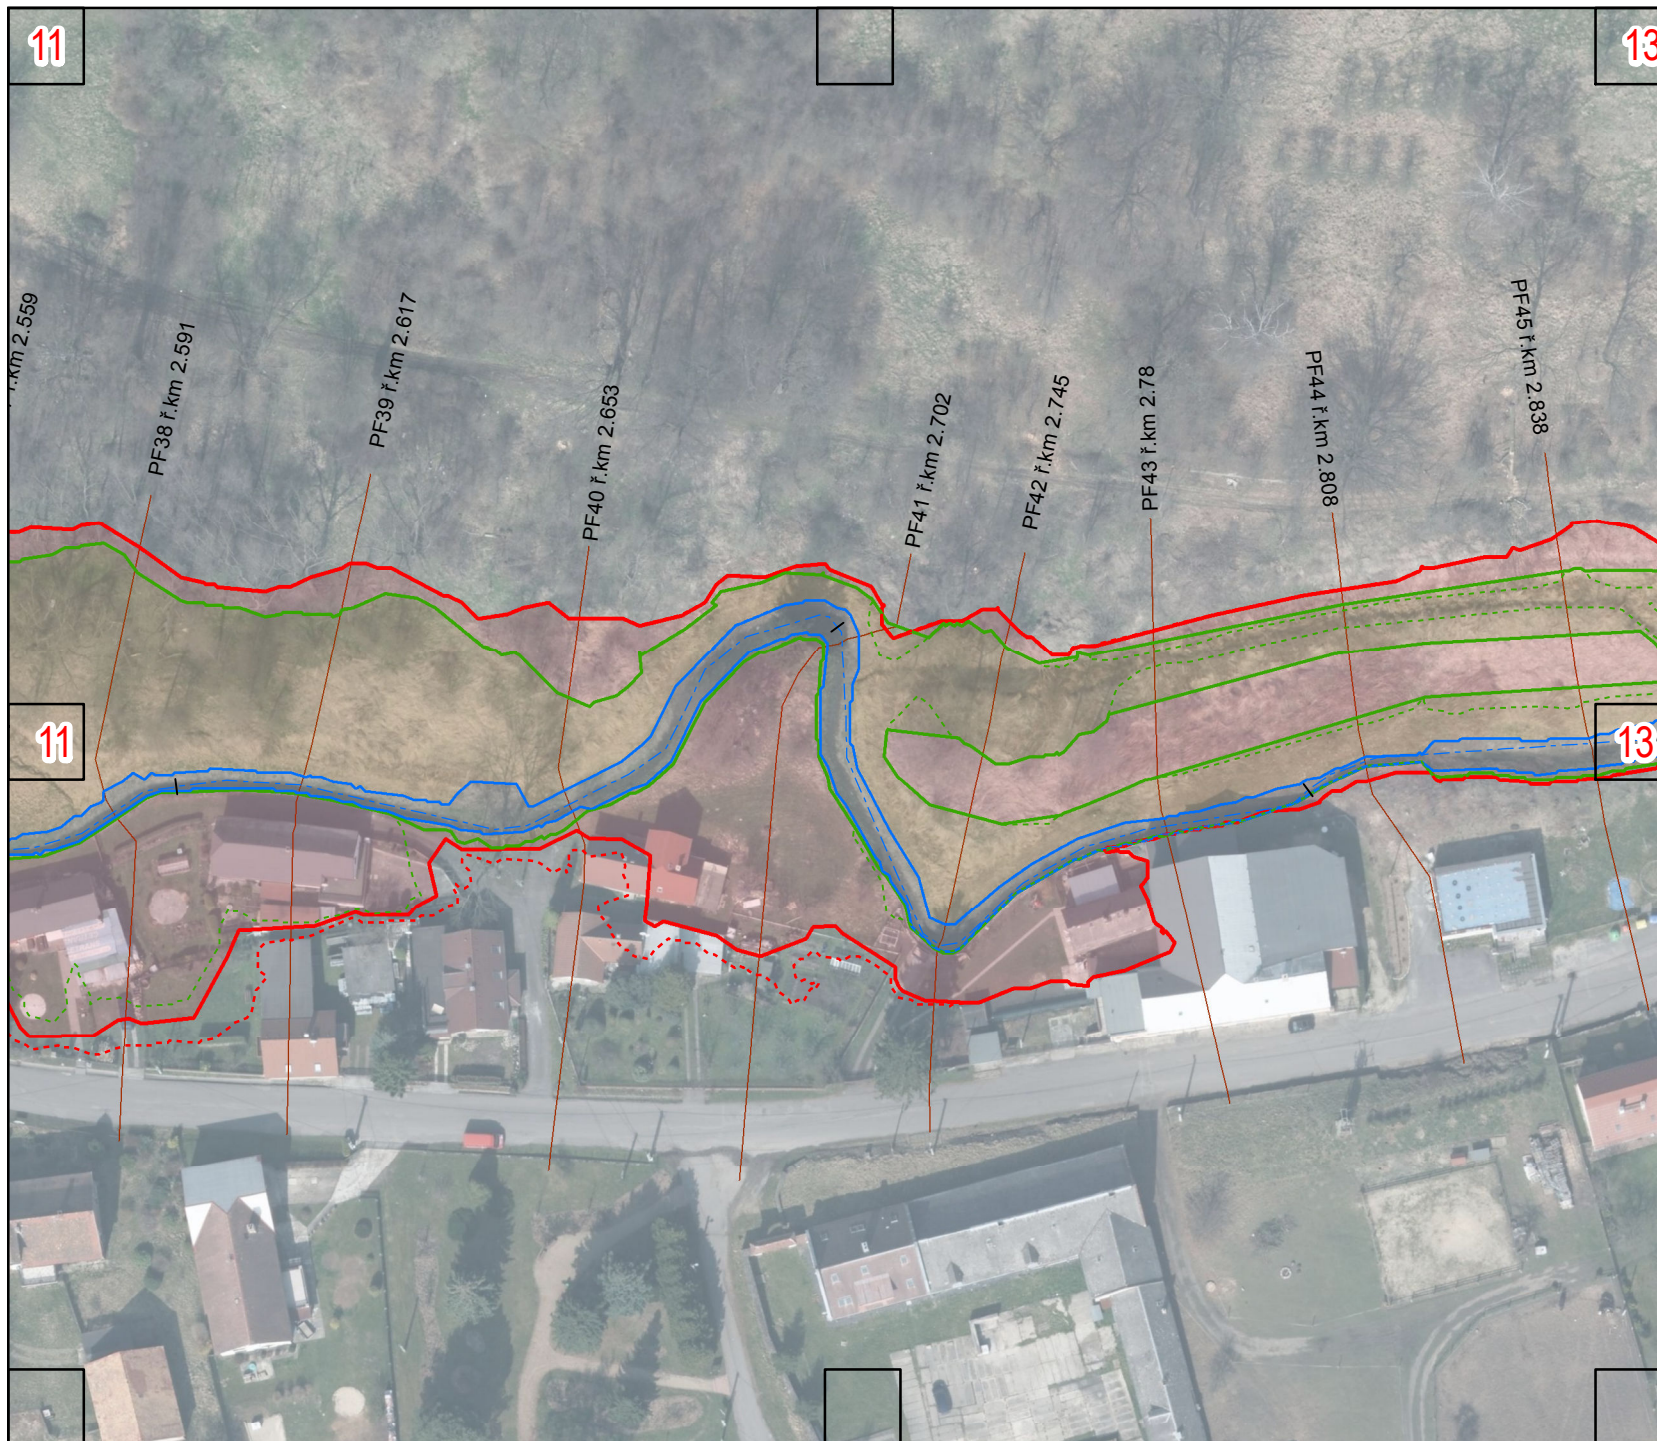


Legenda

- Osa toku s kilometrží
- Objekty
- Příčné profily

Záplavové území	
NÁVRH	STAV
 Q ₅	 Q ₅
 Q ₂₀	 Q ₂₀
 Q ₁₀₀	 Q ₁₀₀

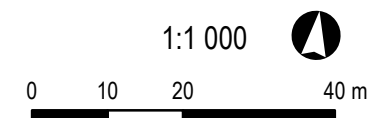


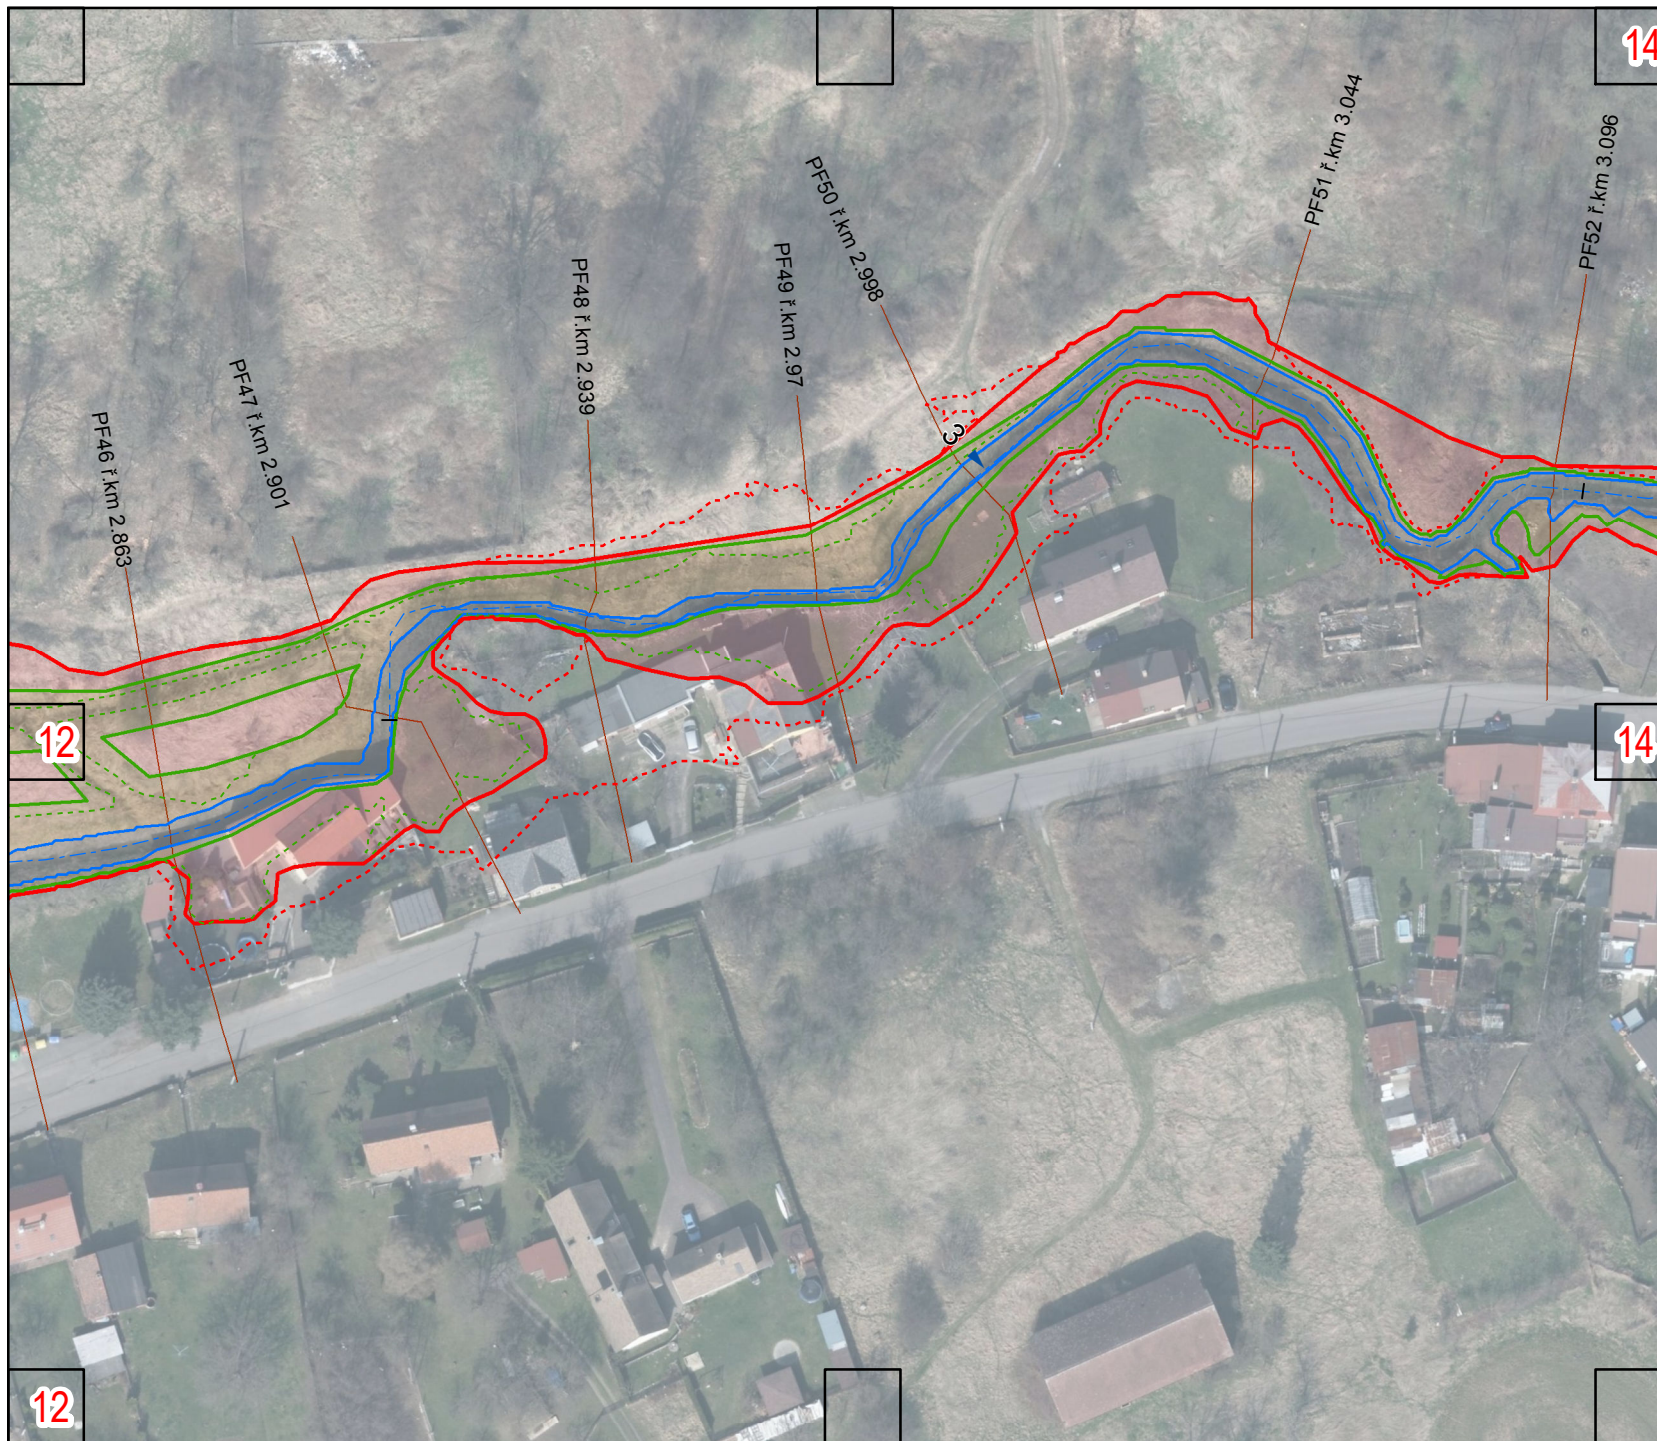


Legenda

- Osa toku s kilometráží
- Objekty
- Příčné profily

Záplavové území	
NÁVRH	STAV
 Q ₅	 Q ₅
 Q ₂₀	 Q ₂₀
 Q ₁₀₀	 Q ₁₀₀

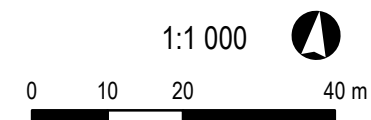

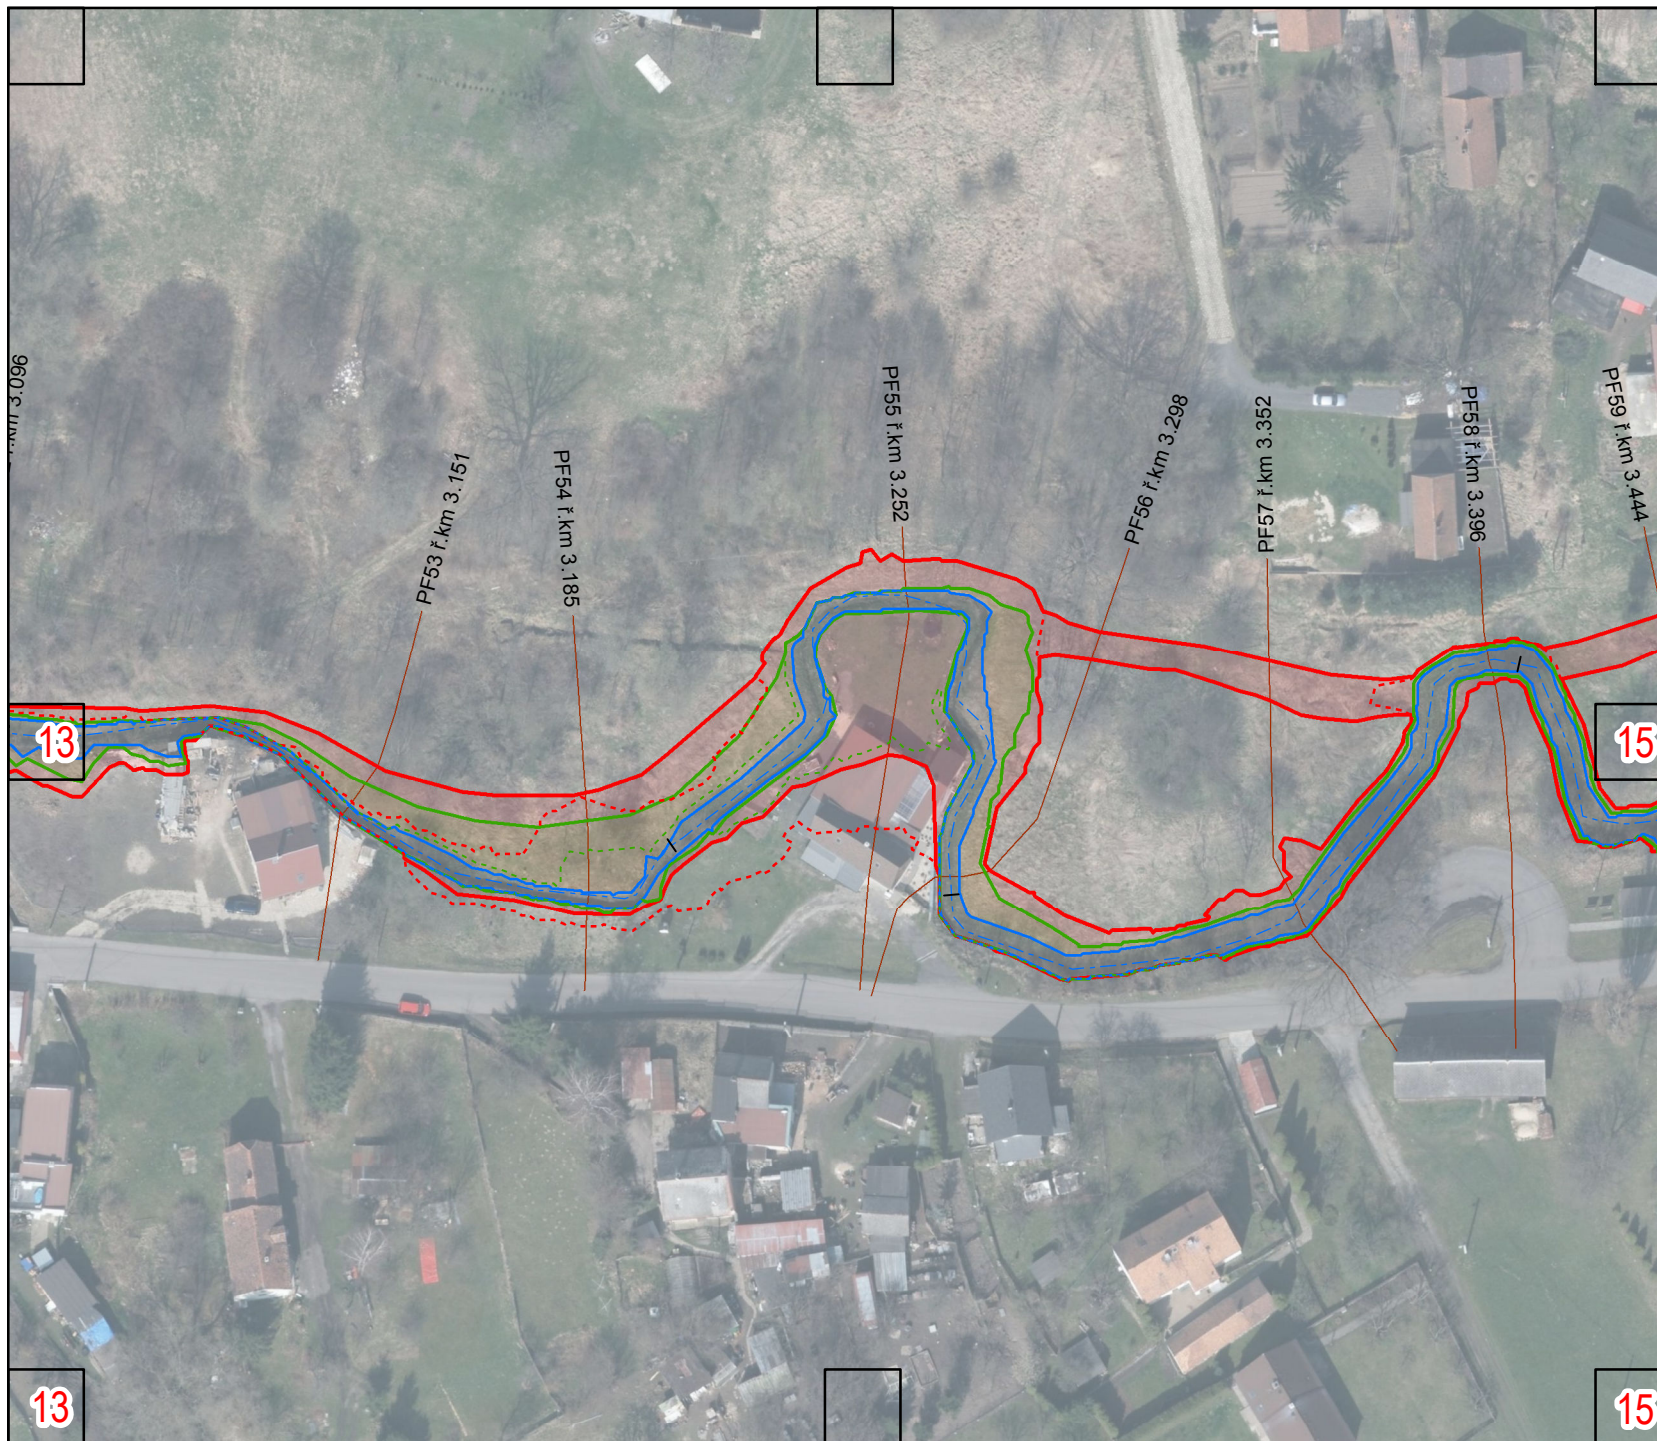

Legenda

- Osa toku s kilometráží
- Objekty
- Příčné profily

Záplavové území NÁVRH STAV

 	Q ₅	 	Q ₅
 	Q ₂₀	 	Q ₂₀
 	Q ₁₀₀	 	Q ₁₀₀

