


SO 02.10.2a Úprava koryta Příbramského potoka

Měřítko 1:50

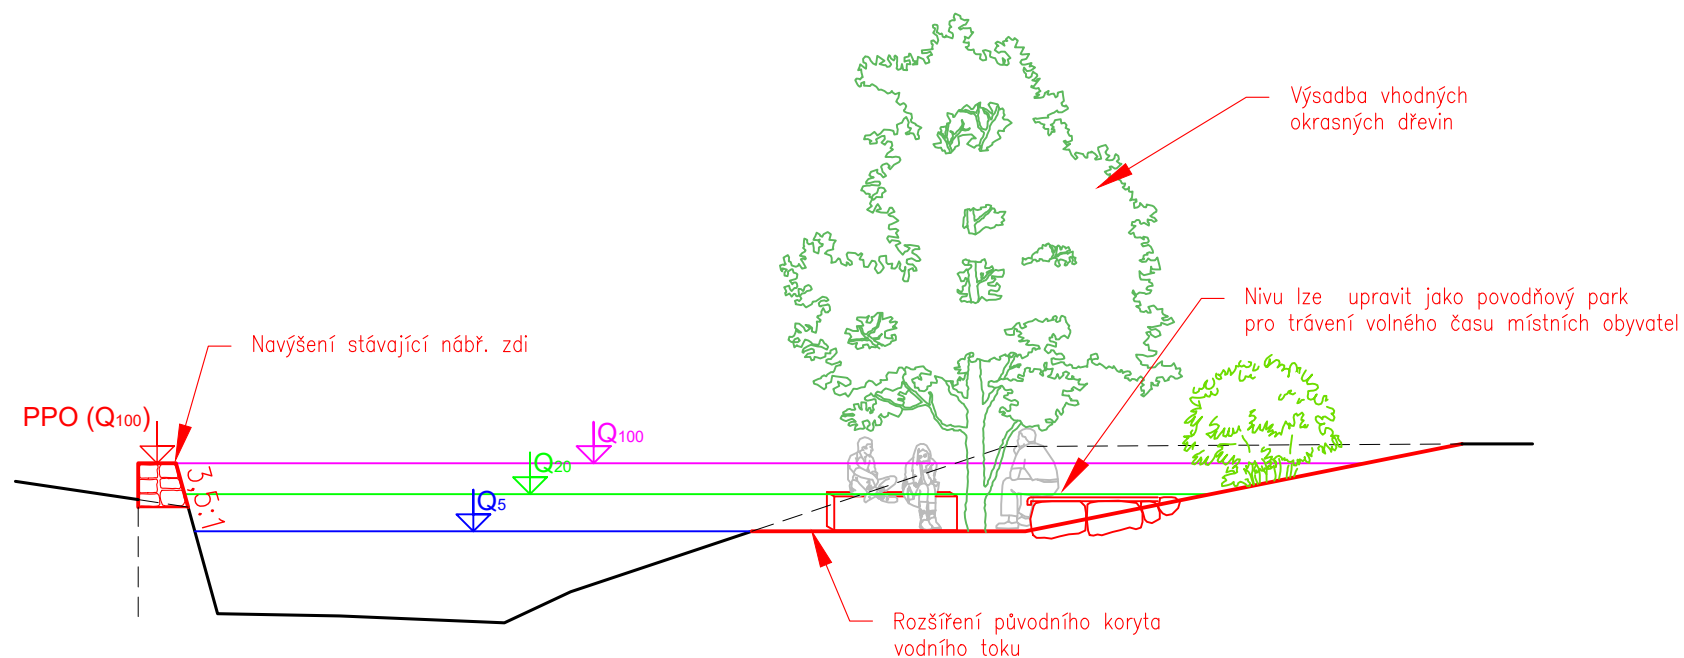

B.3. SO 02.10.2a 3. Příčný profil – PŘÍBRAMSKÝ POTOK ř. km 3,40–4,30 (INTRAVILÁN, CENTRUM MĚSTA)