


## SO 02.1.6a Řez revitalizací Červeného potoka

Měřítko 1:200

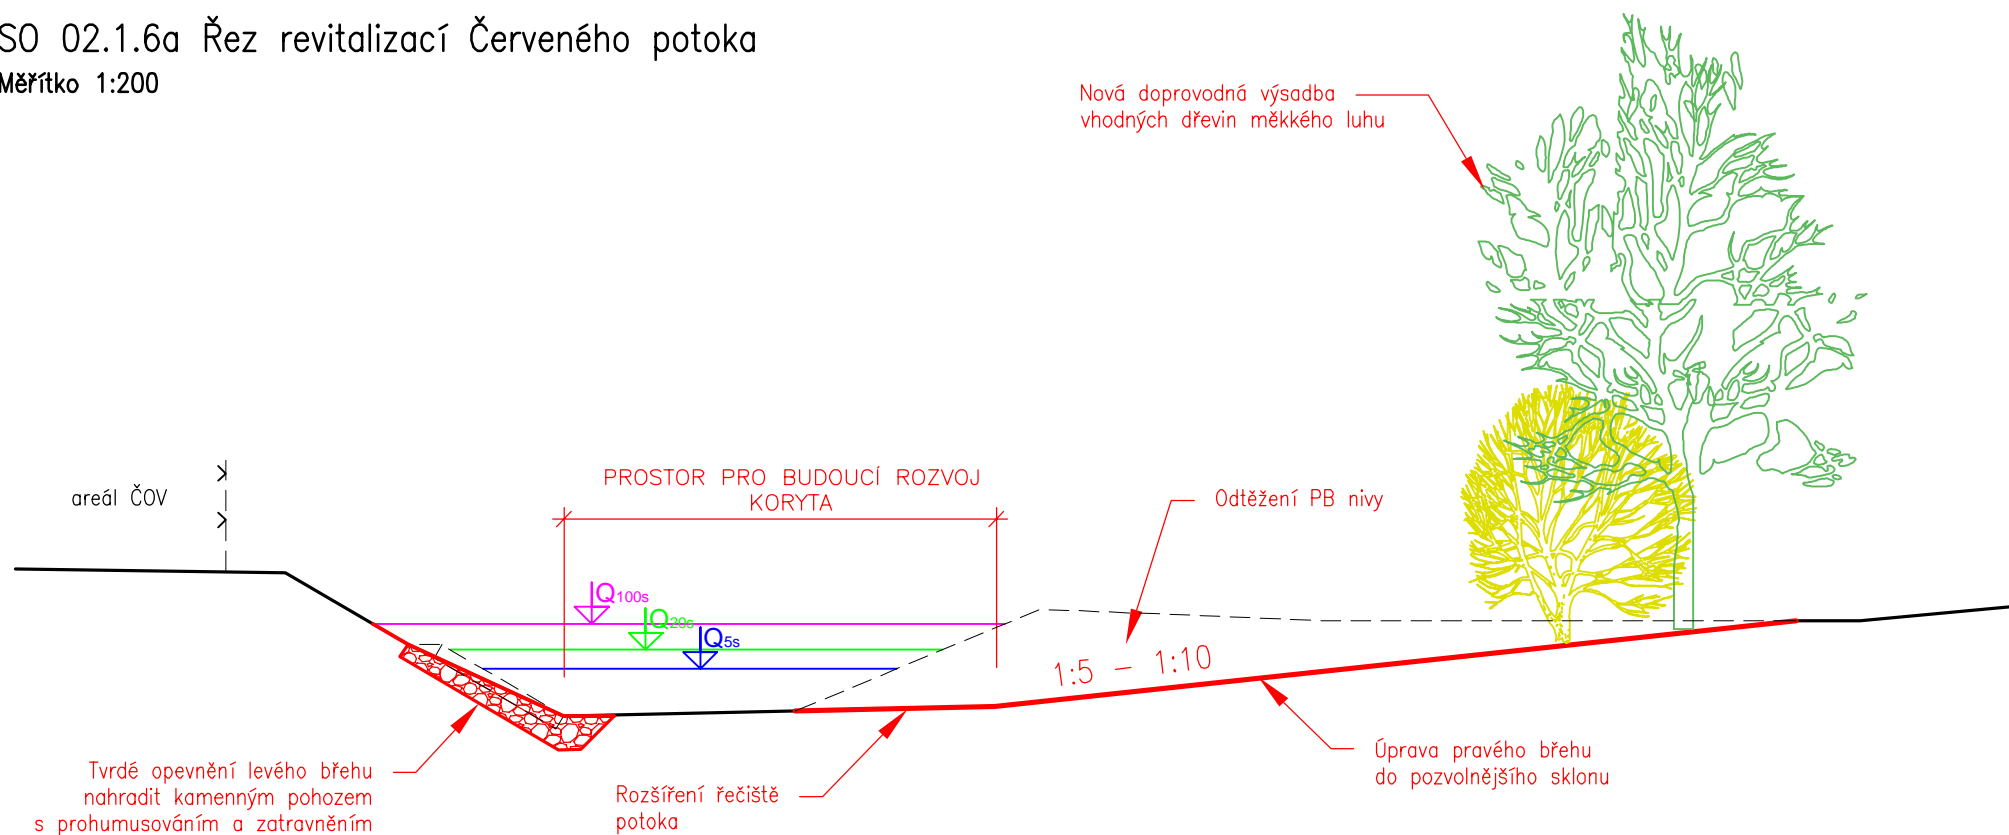

B.3. SO 02.1.6 3.Příčný profil – ČERVENÝ POTOK ř. km 10,6–21,0  
(DÍLČÍ REVITALIZAČNÍ ZÁSAHY DO KORYTA TOKU OD HOŘOVIC PO OBEC CHALOUPKY)