



SO 02.3.2a Příčný profil revitalizací Chumavy v ř.km 8,10–8,30 (pod obcí Radouš)

Měřítko 1:100

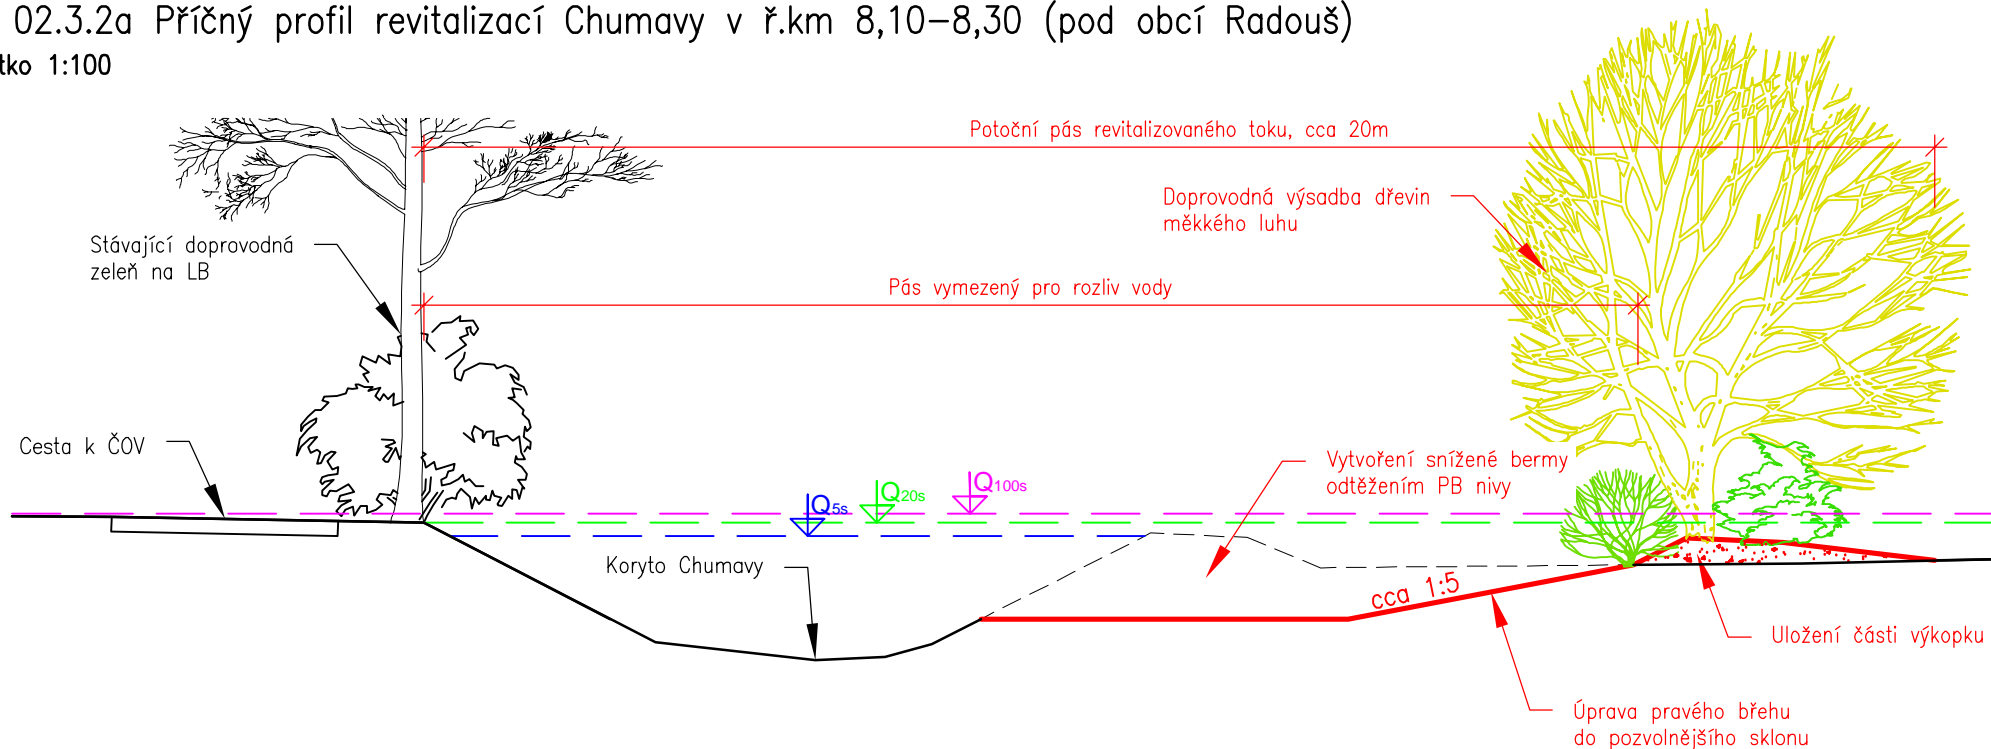

SO 02.3.2b Příčný profil retencí nad obcí Radouš

Měřítko 1:200

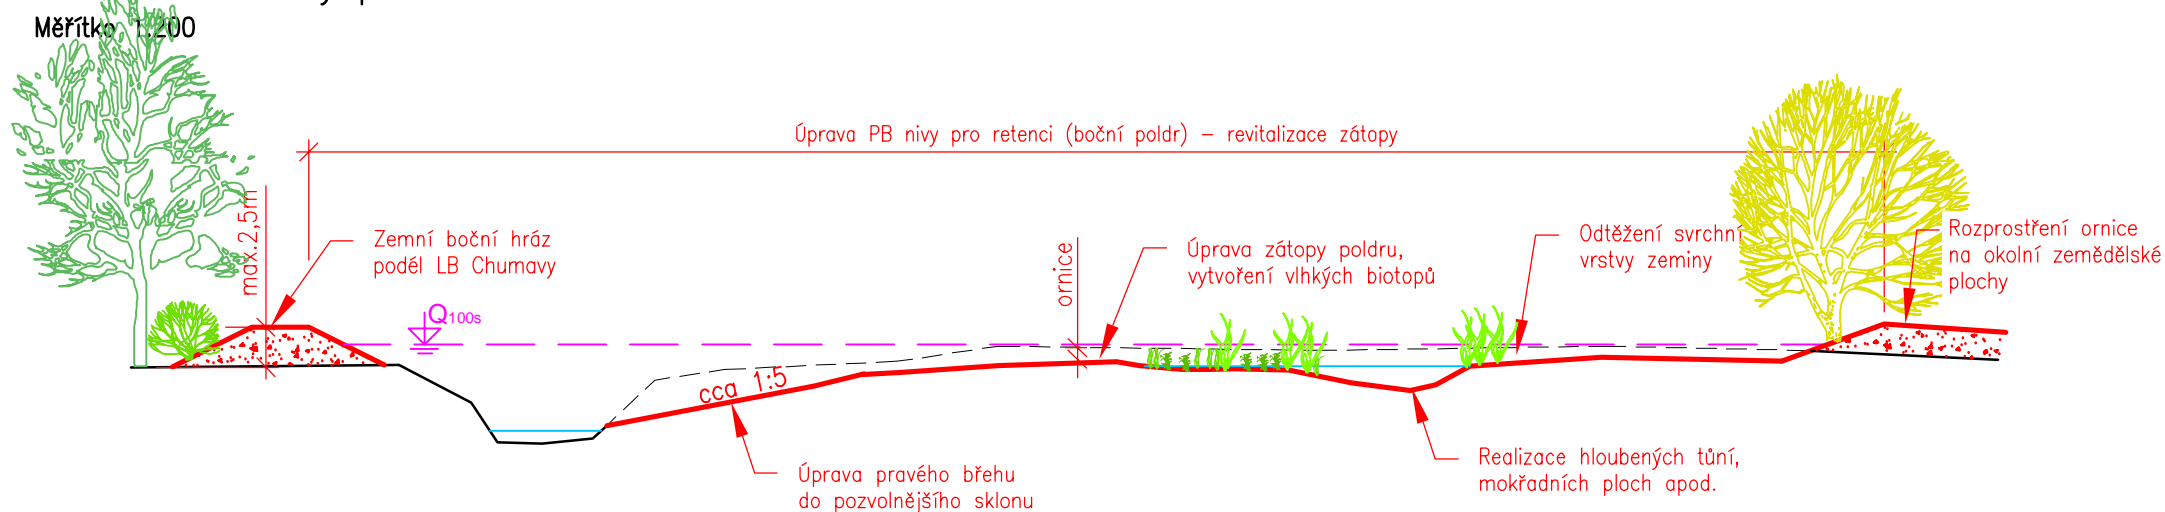

B.3. SO 02.3.2a,b 3. Příčný profil – CHUMAVA ř. km 8,10–11,90 (Zásahy na území obce Hostomice)