


Podélný profil

Měřítko 1:2000/100

LEGENDA TYPŮ ČAR:

- HLADINA PŘI Q₁₀₀ (po realizaci opatření)
- HLADINA PŘI Q₂₀ (po realizaci opatření)
- PRAVÝ BŘEH (stávající zeď)
- LEVÝ BŘEH (stávající zeď)
- DNO (terén v ose)

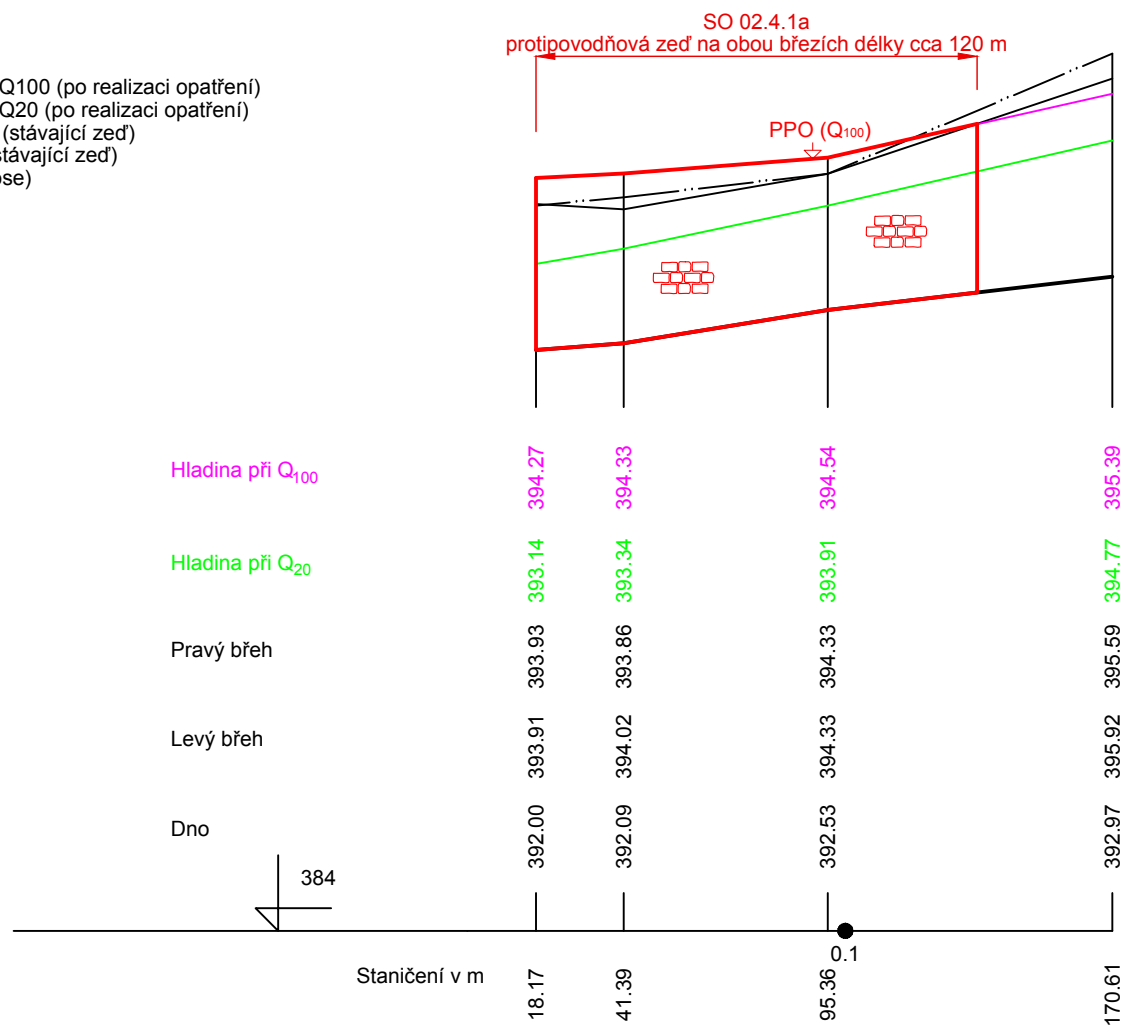

B.3. SO 02.4.1a 2.Podélný profil - JALOVÝ P. ř. km 0,018 - 0,138 (PPO KOMÁROV)