


Příčný profil

Měřítko 1:200

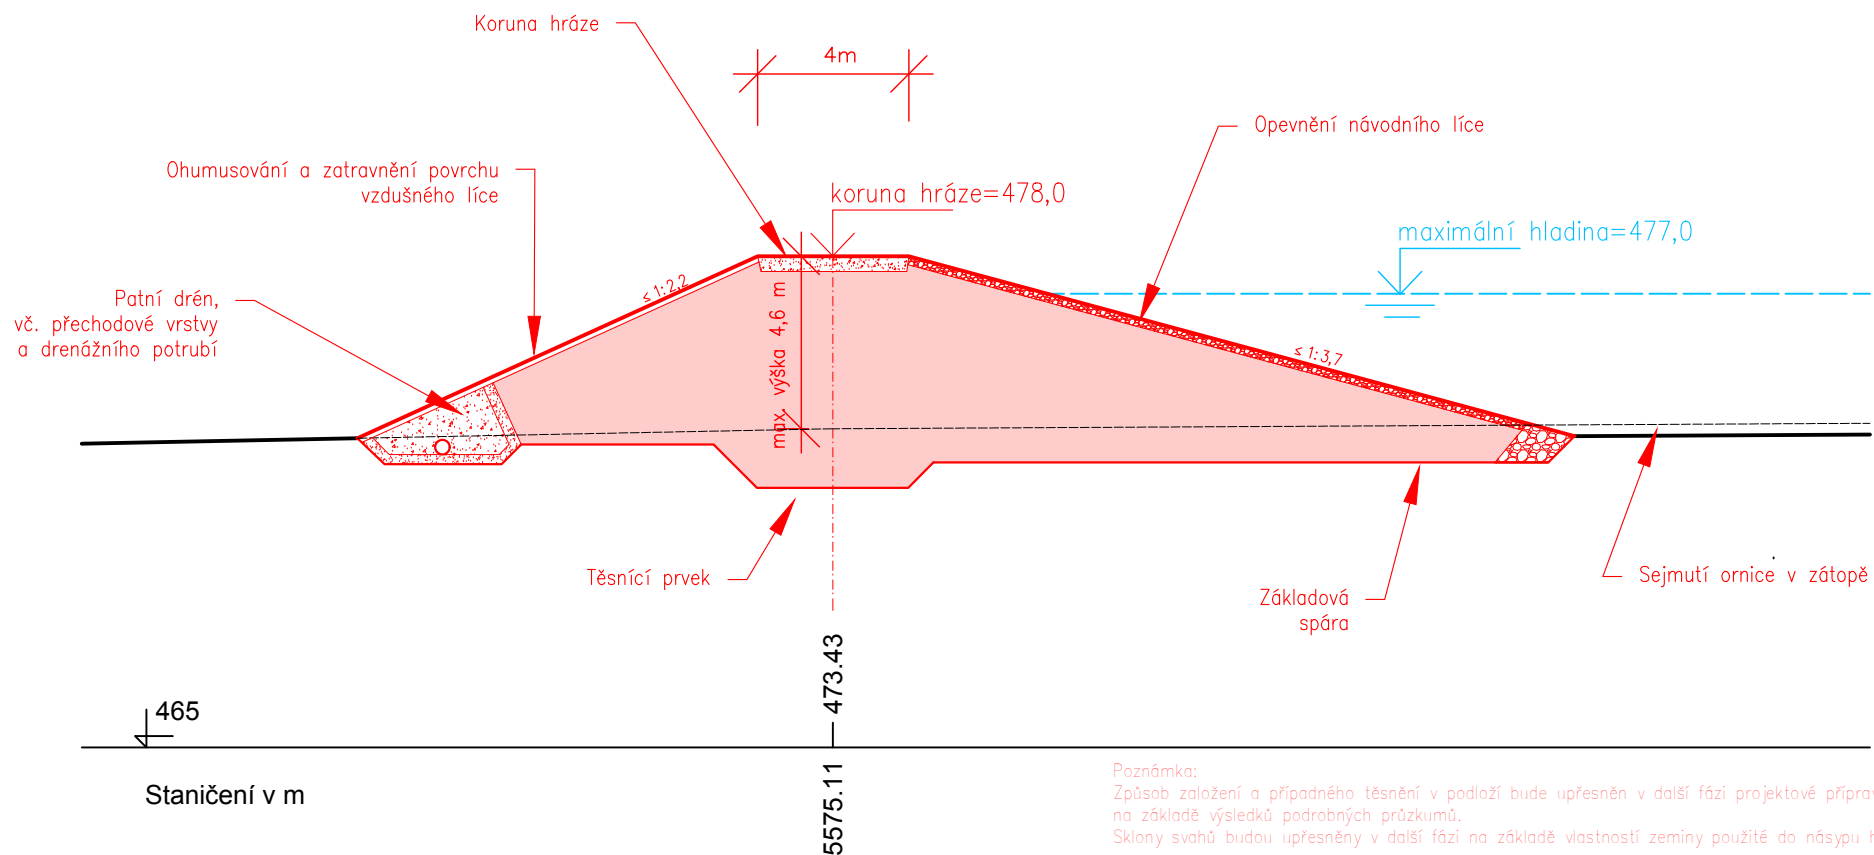

B.3. SO 02.4.3d 3.Příčný profil - JALOVÝ P. , SUCHÁ NÁDRŽ ROKYTA