



SO 02.5.2a,b Řez PPO obce Lochovice

Měřítko 1:100

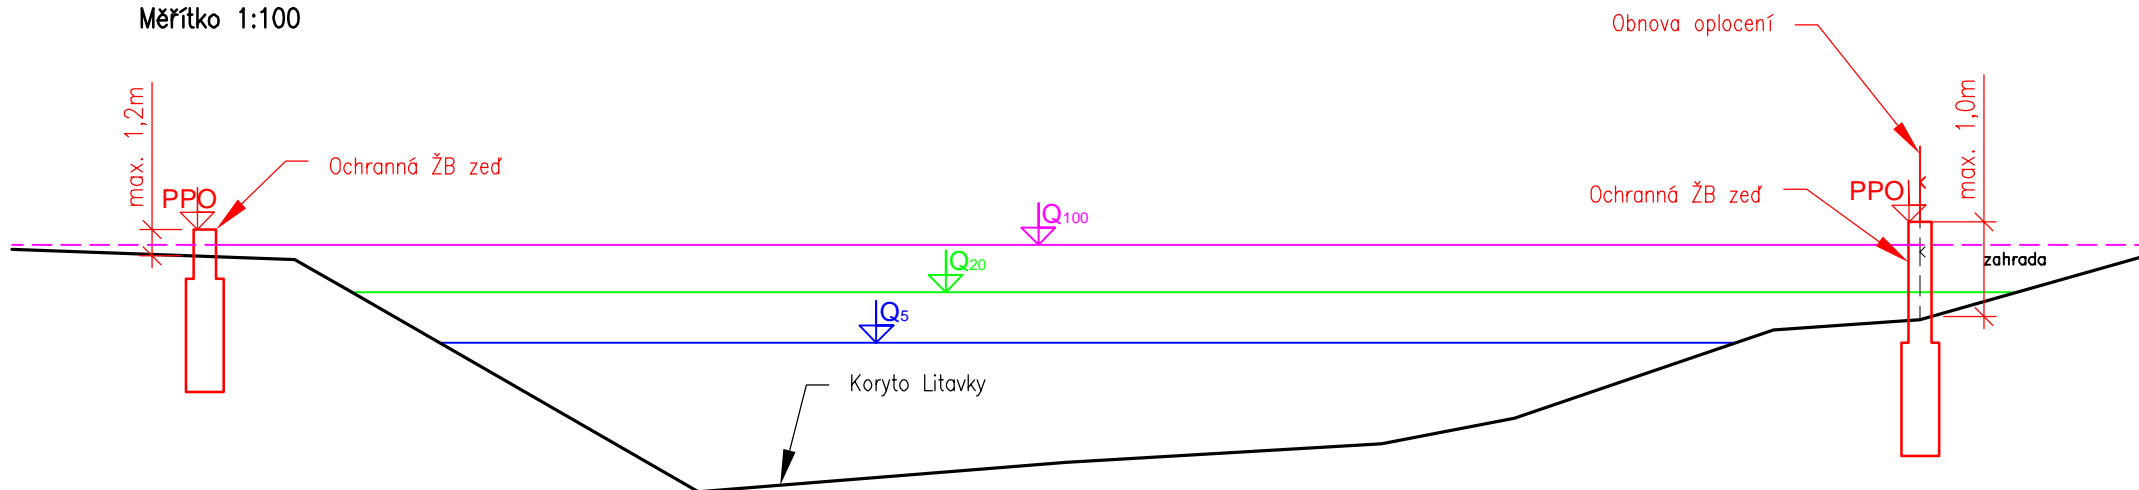

SO 02.5.2c Migrační zprůchodnění jezu v ř. km 17,62

Měřítko 1:100

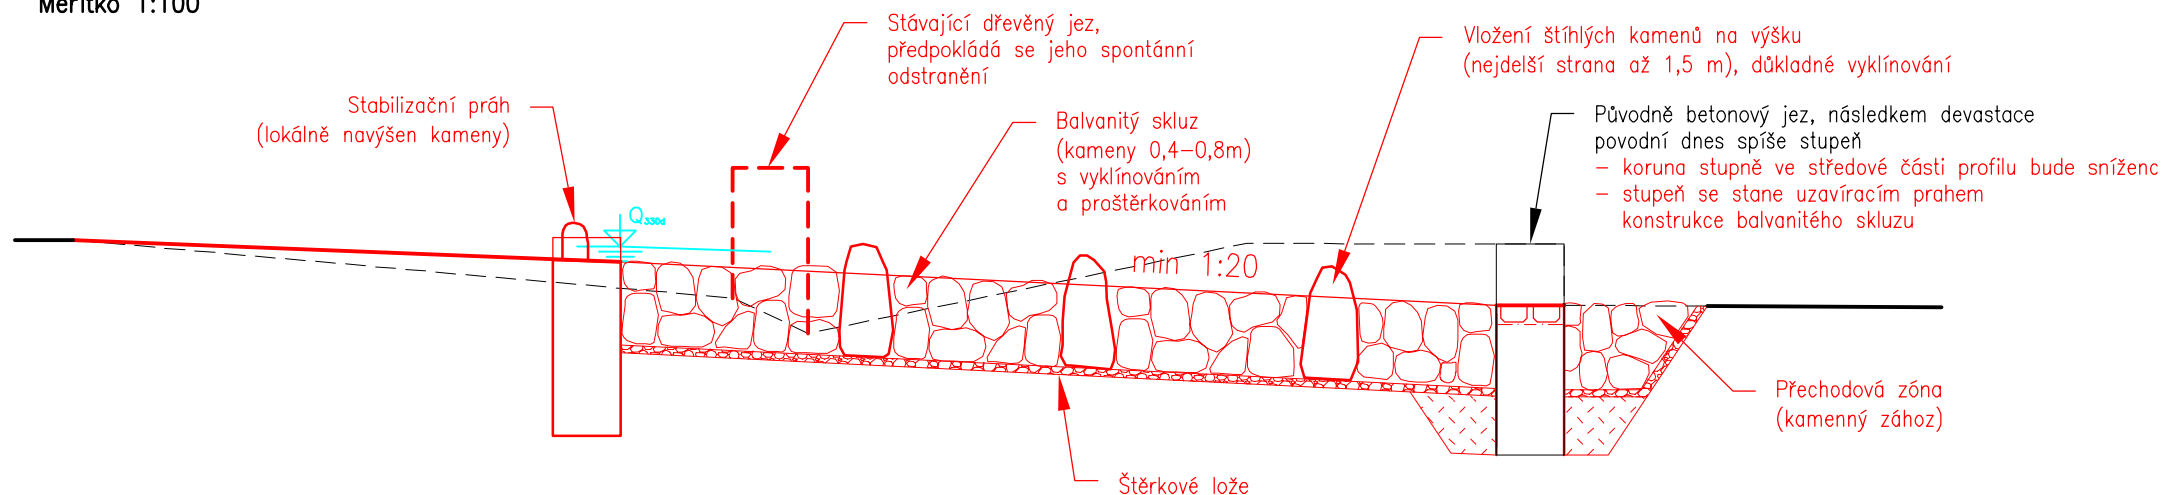

B.3. SO 02.5.2 3.Příčný profil – LITAVKA ř. km 17,00–18,00 (PPO LOCHOVICE)