


SO 02.5.3a,b Revitalizace LB Litavky

Měřítko 1:200

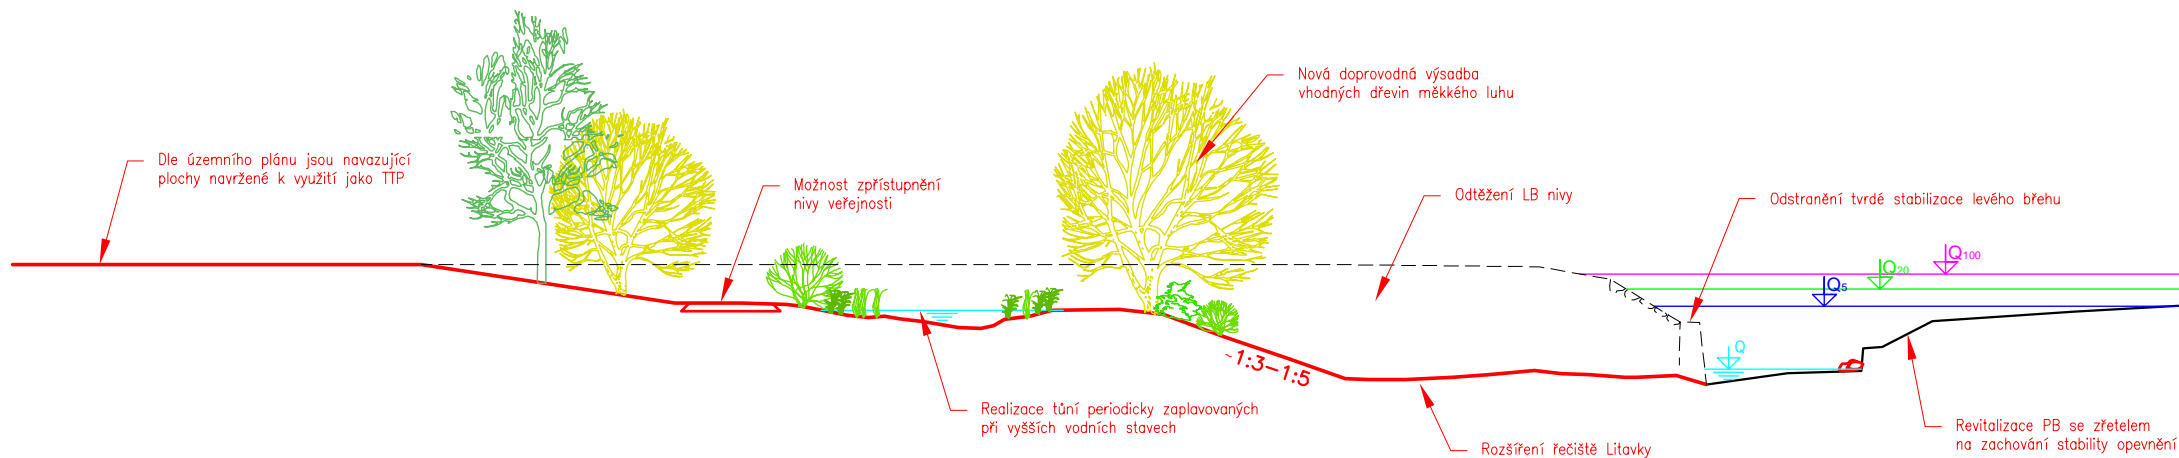

SO 02.5.3c Zkapacitnění koryta Litavky (Čenkov)

Měřítko 1:100

