


## Příčný profil

Měřítko 1:100

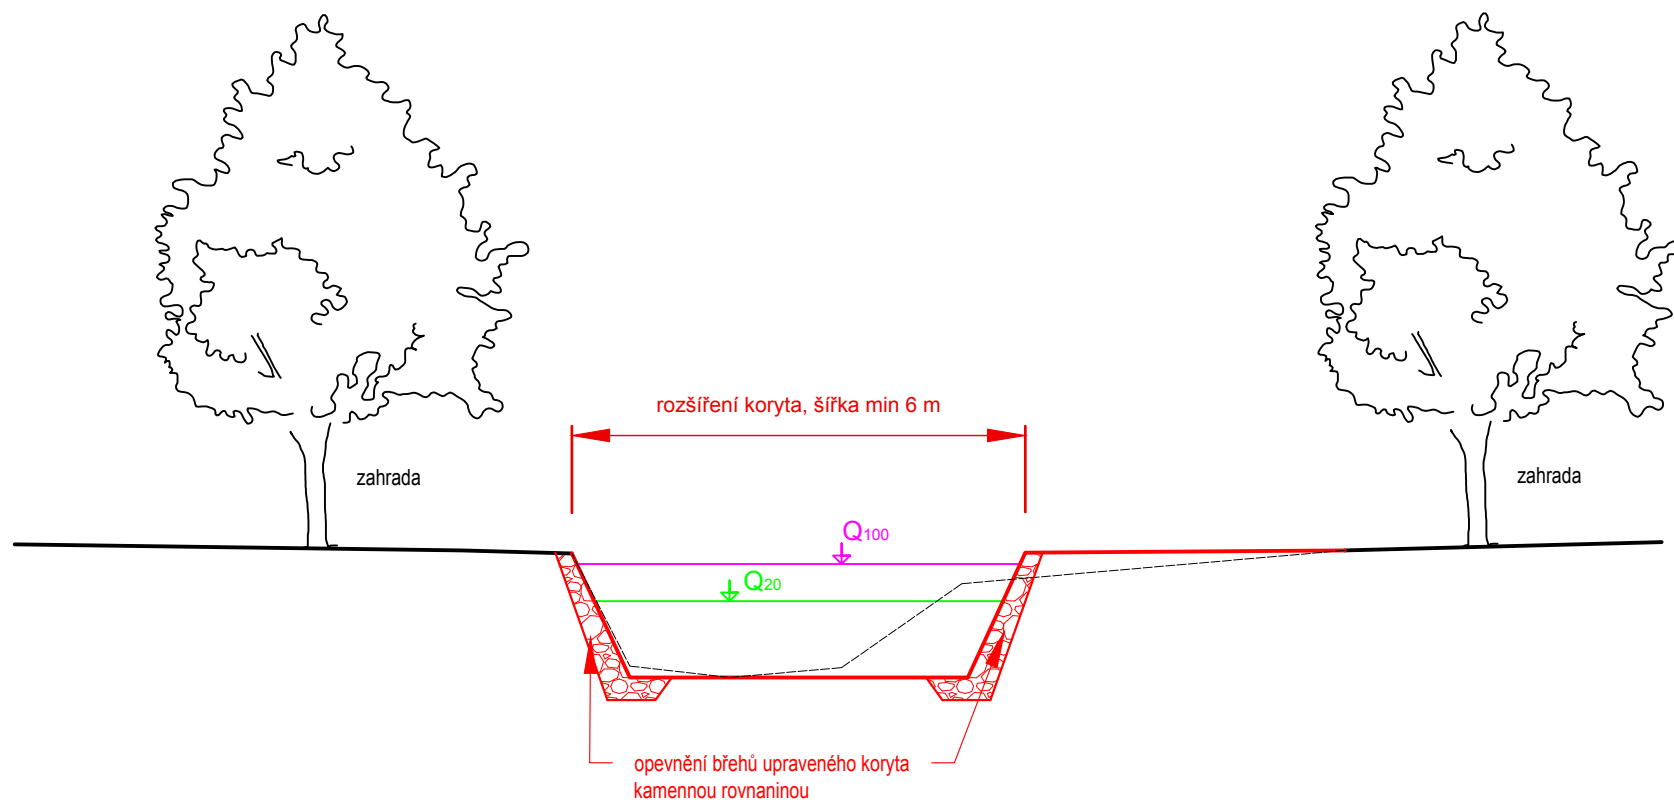

B.3. SO 02.6.1a 3. Příčný profil - MOUROVÝ P. , ÚPRAVA KORYTA  
Ř. KM 0,000 - 0,145 (PŘED ÚSTÍM DO JALOVÉHO POTOKA)