


Podélný profil

Měřítko 1:2000/100

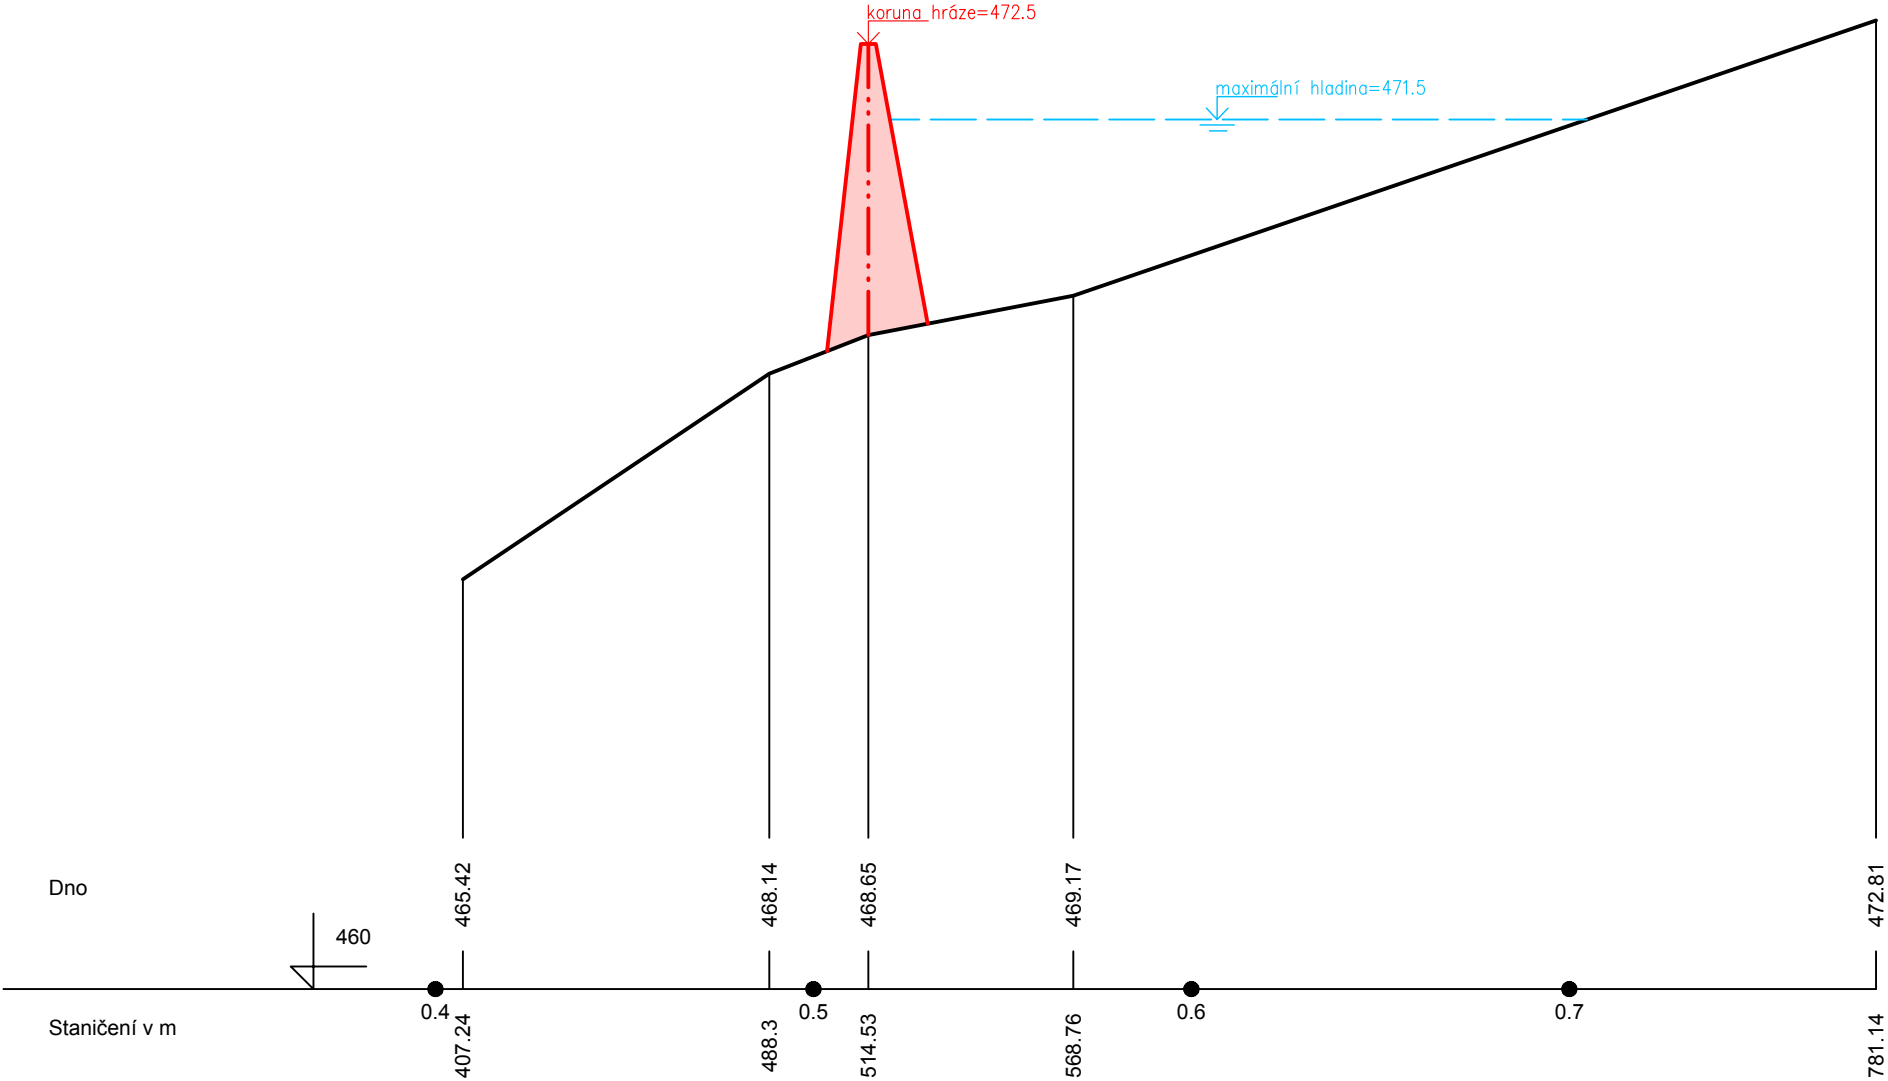

B.3. SO 02.6.1c 2.Podélný profil - MOUROVÝ P., SUCHÁ NÁDRŽ "U OBECNÍHO ÚŘADU"