


Příčný profil

Měřítko 1:200

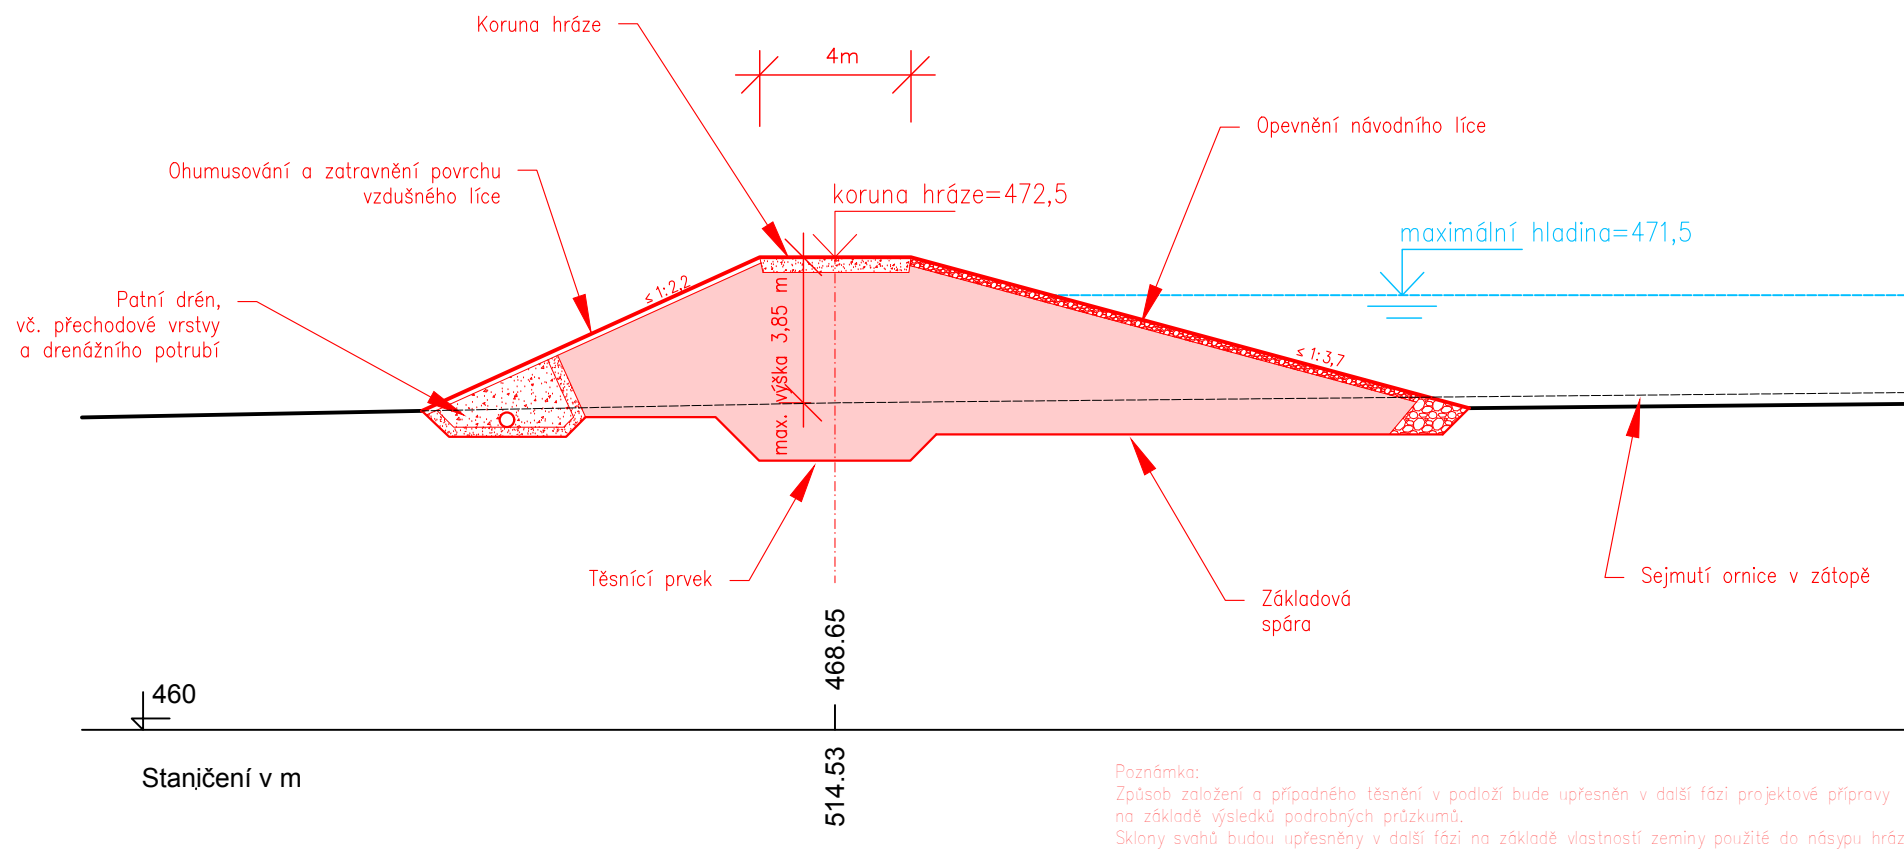

B.3. SO 02.6.1c 3.Příčný profil - MOUROVÝ P. , SUCHÁ NÁDRŽ "U OBECNÍHO ÚŘADU"