


Podélný profil
Měřítko 2000/100

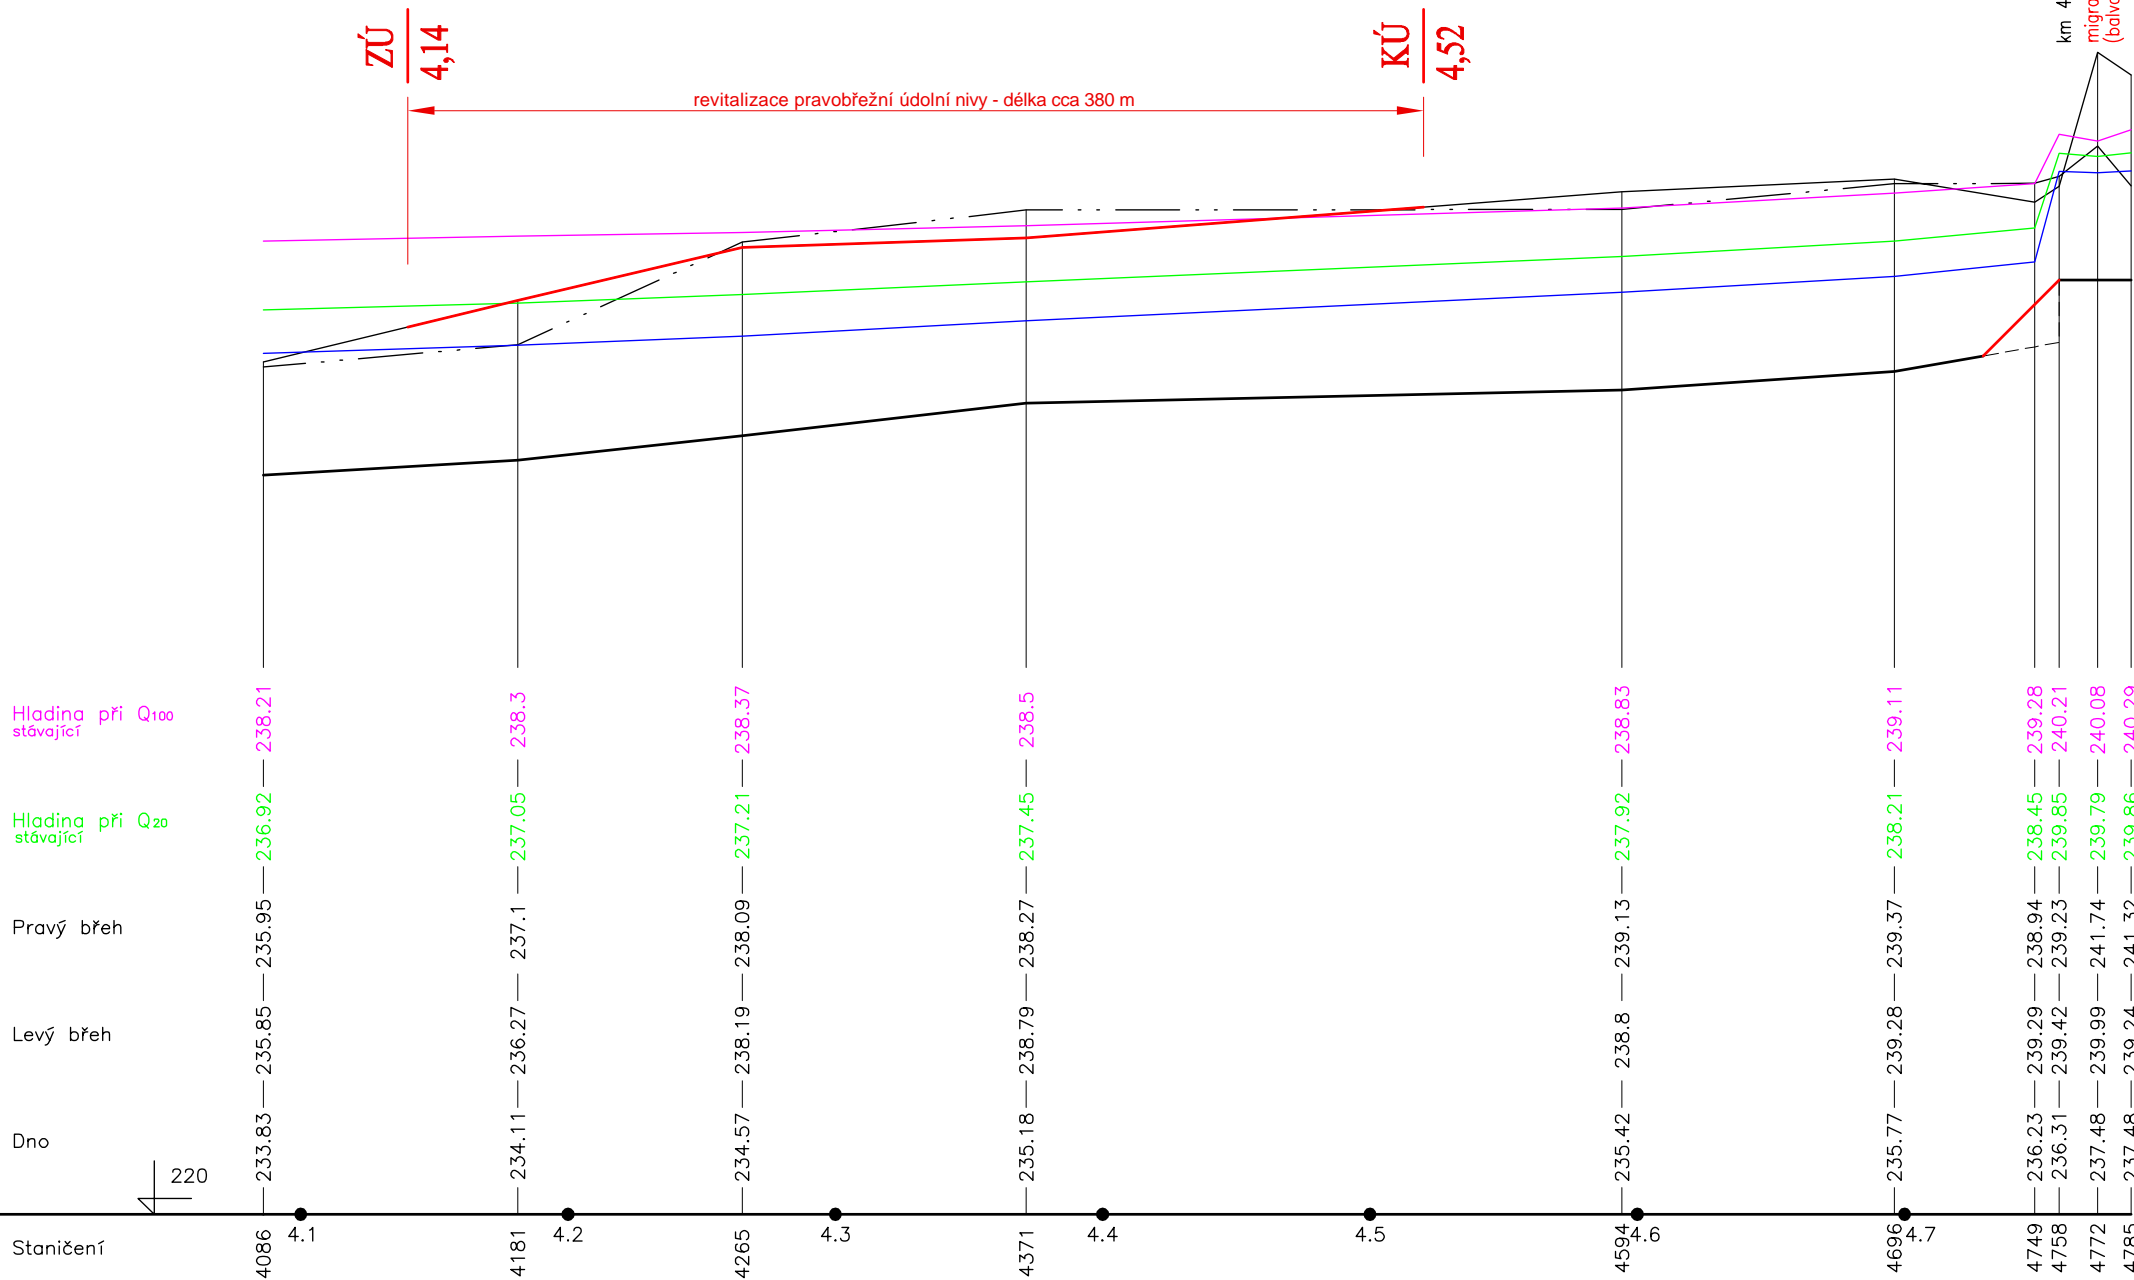

B.3. SO 02.1.3 2.Podélný profil – LODĚNICE ř. km 4,14–4,76 (REVITALIZACE)