


Podélný profil
Měřítko 2000/100

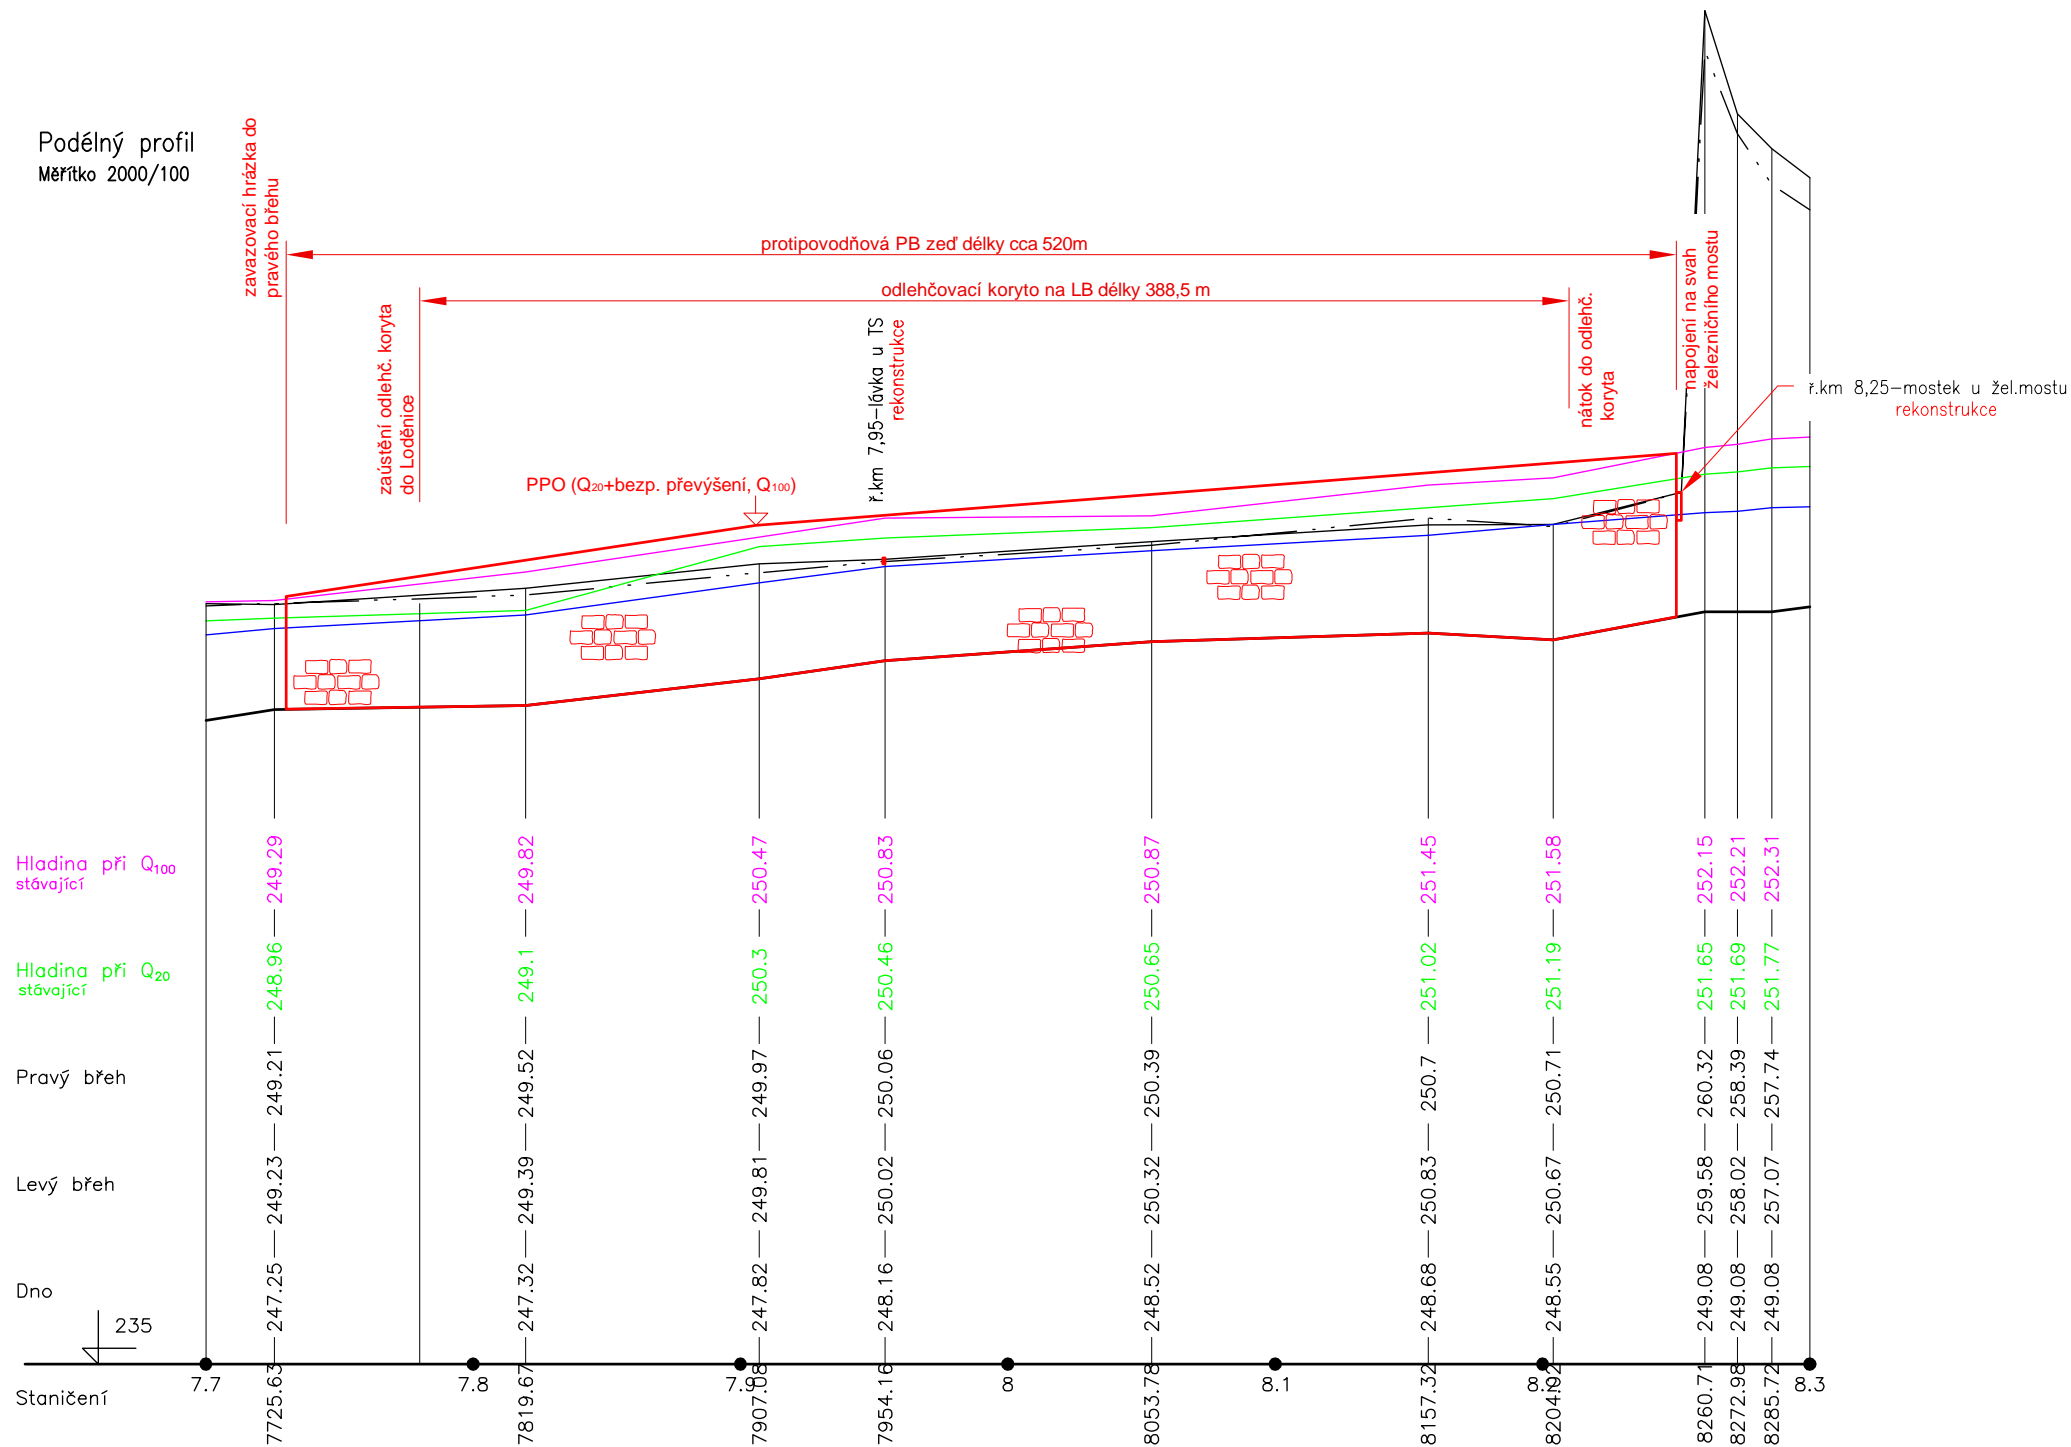

B.3. SO 02.1.5 2.Podélný profil – LODĚNICE ř. km 7,40–8,25 (PPO JÁNSKÁ)