


Podélný profil
Měřítko 1:1000/100

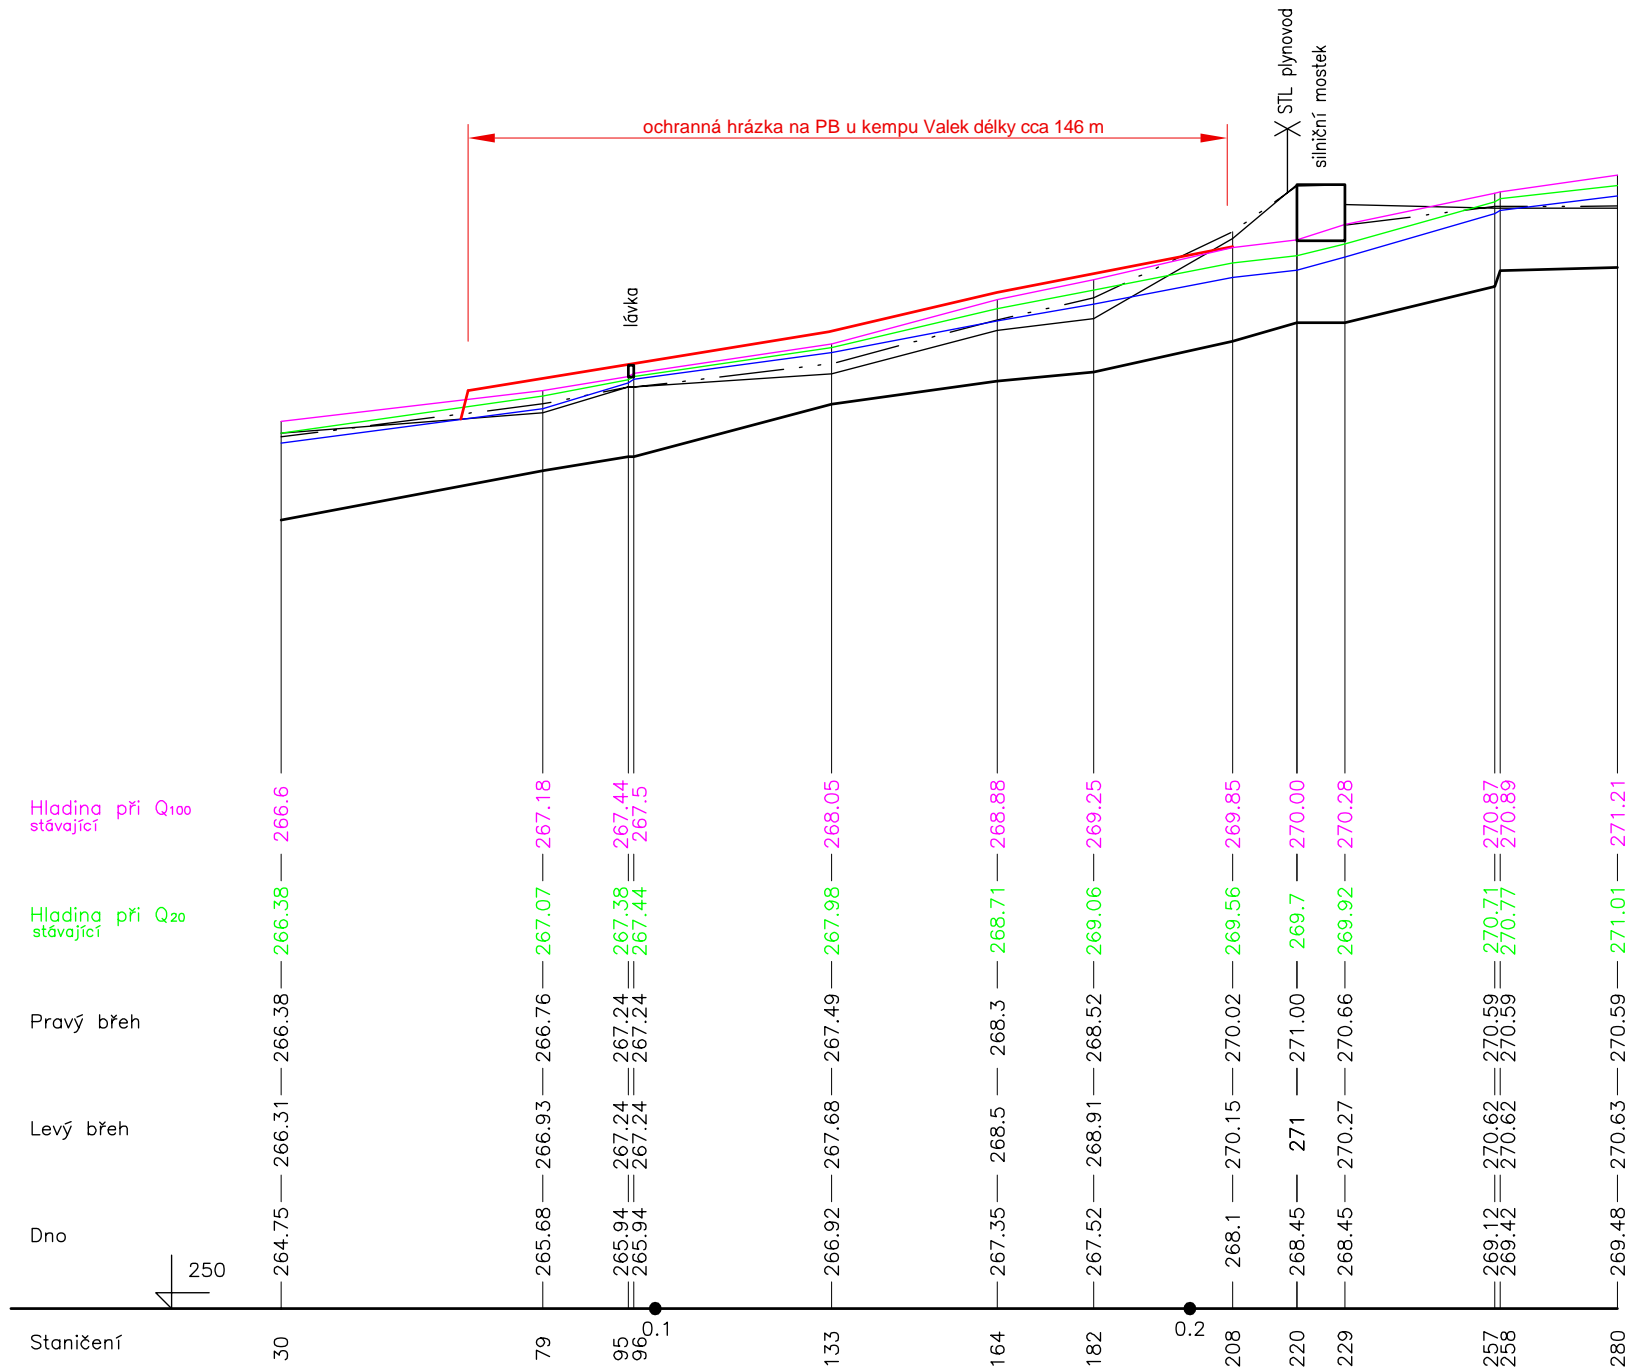

B.3. SO 02.2.1 2.Podélný profil – PŘÍLEPSKÝ POTOK ř. km 0,00–0,20 (PPO CAMP VALEK)