


Pricny rez  
Meritko 1:100

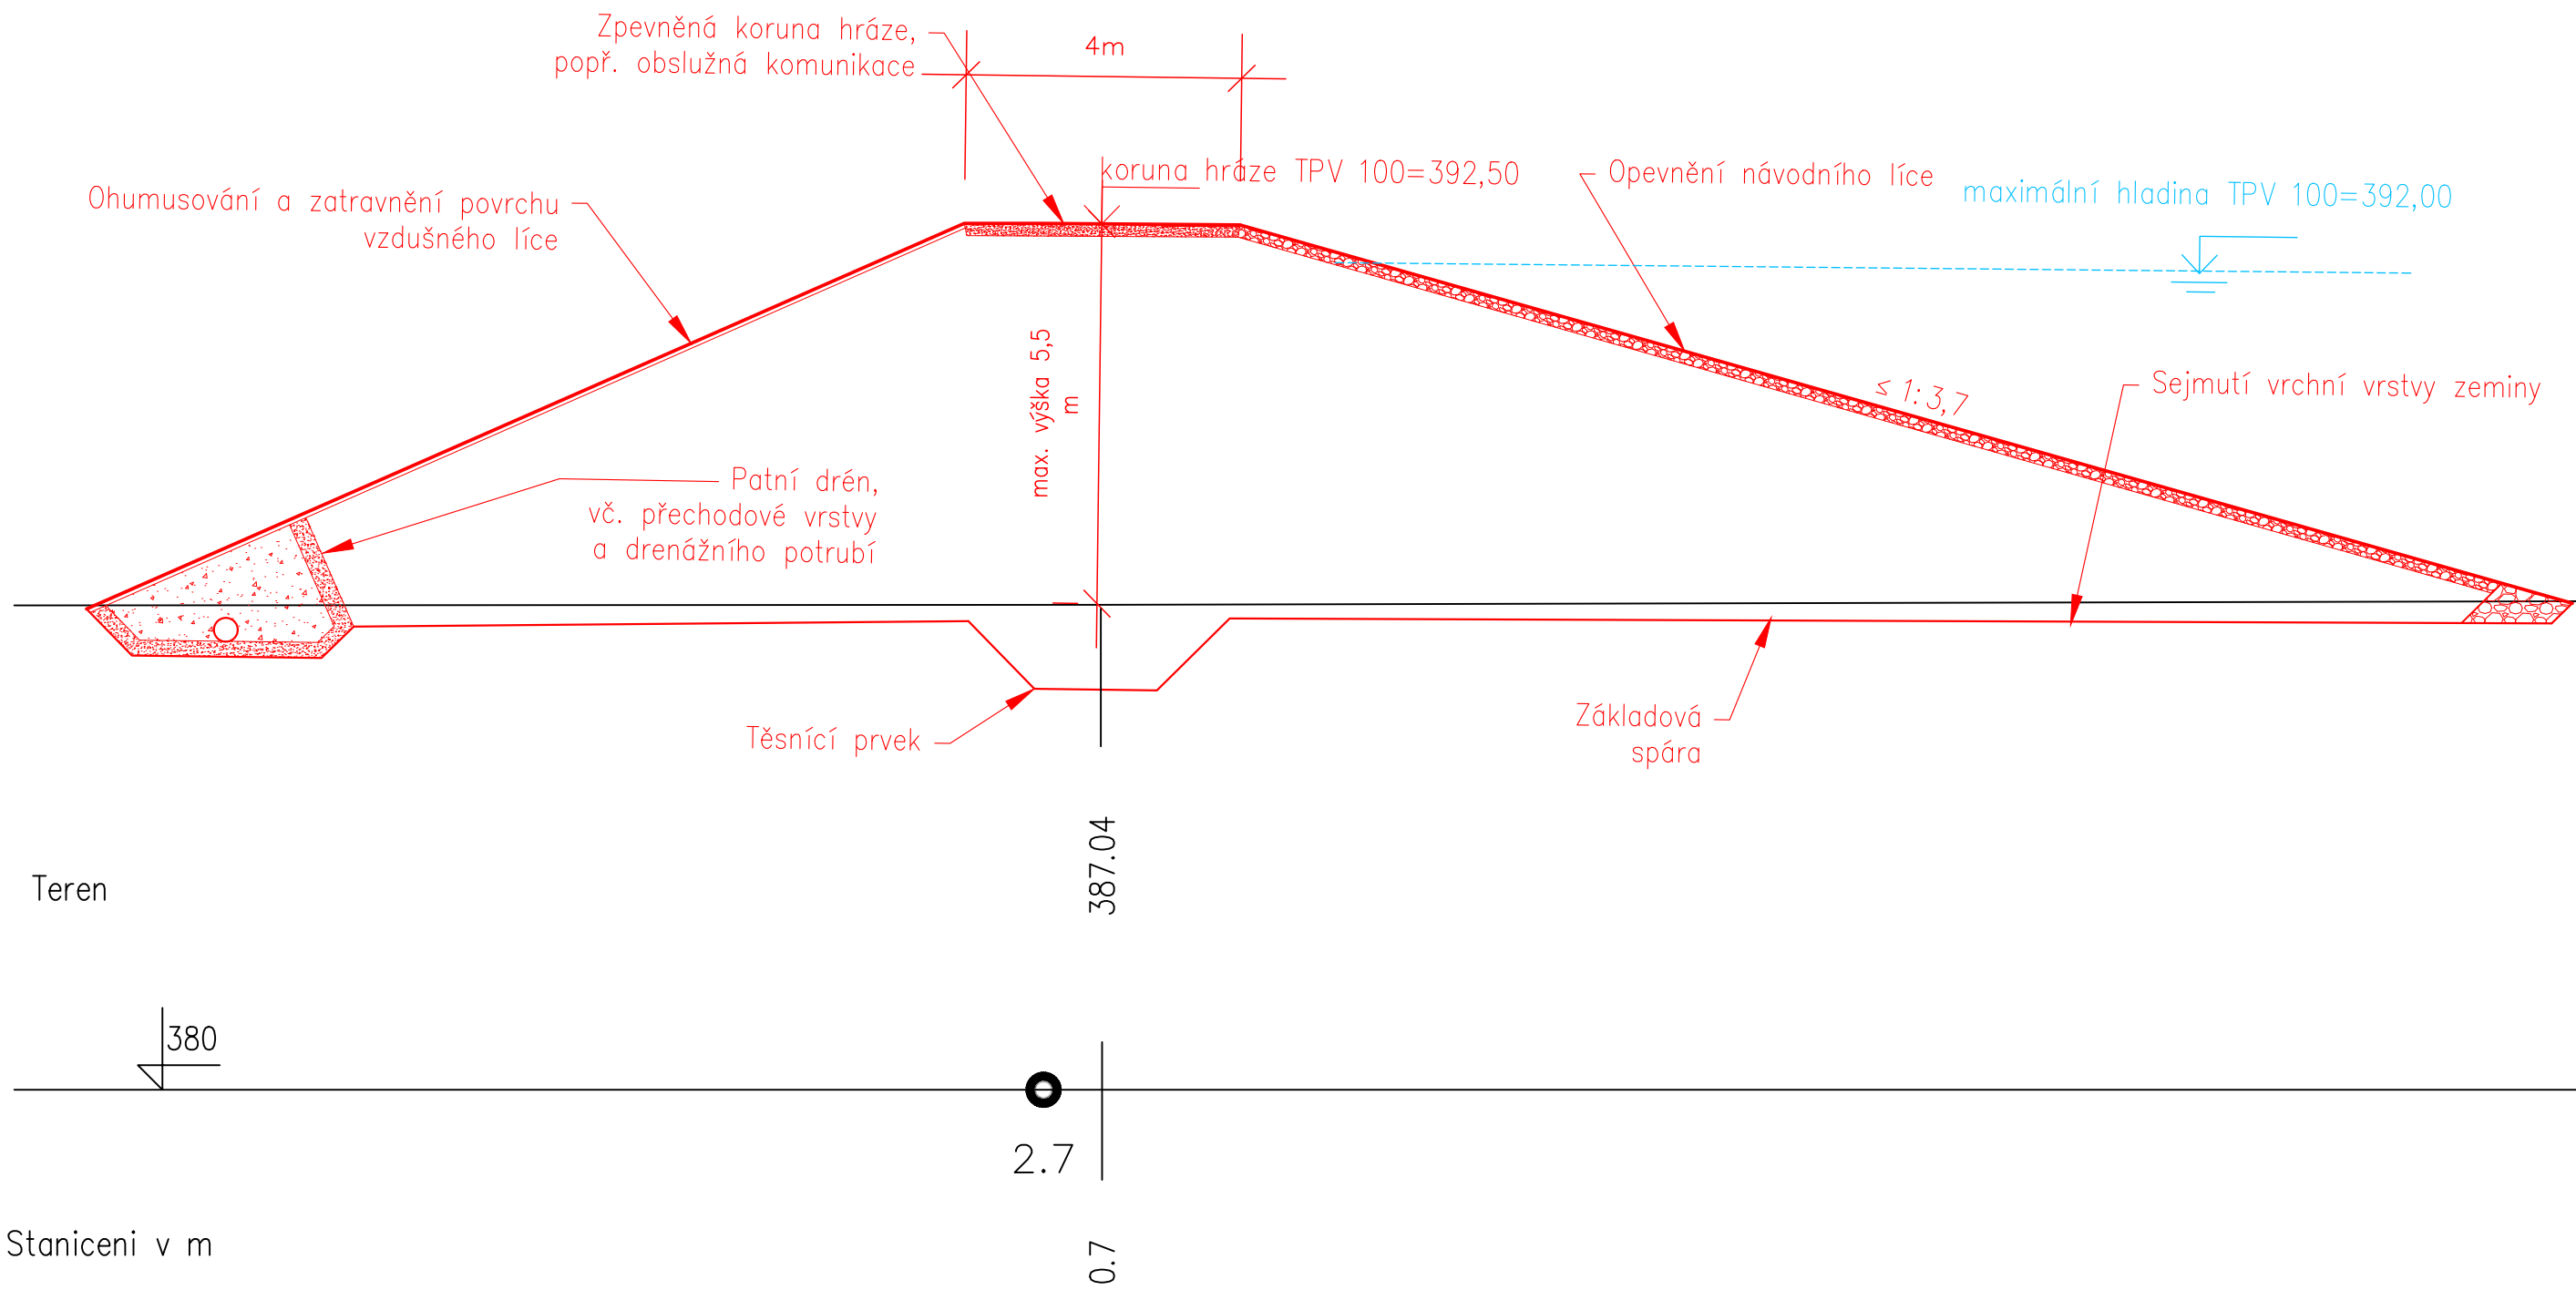

B.3. SO 02.5.1 3.Příčný profil – TUCHLOVICKÝ P., Ř. KM 2,70 (SN TUCHLOVICE)