


Pricny rez
Meritko 1000/250

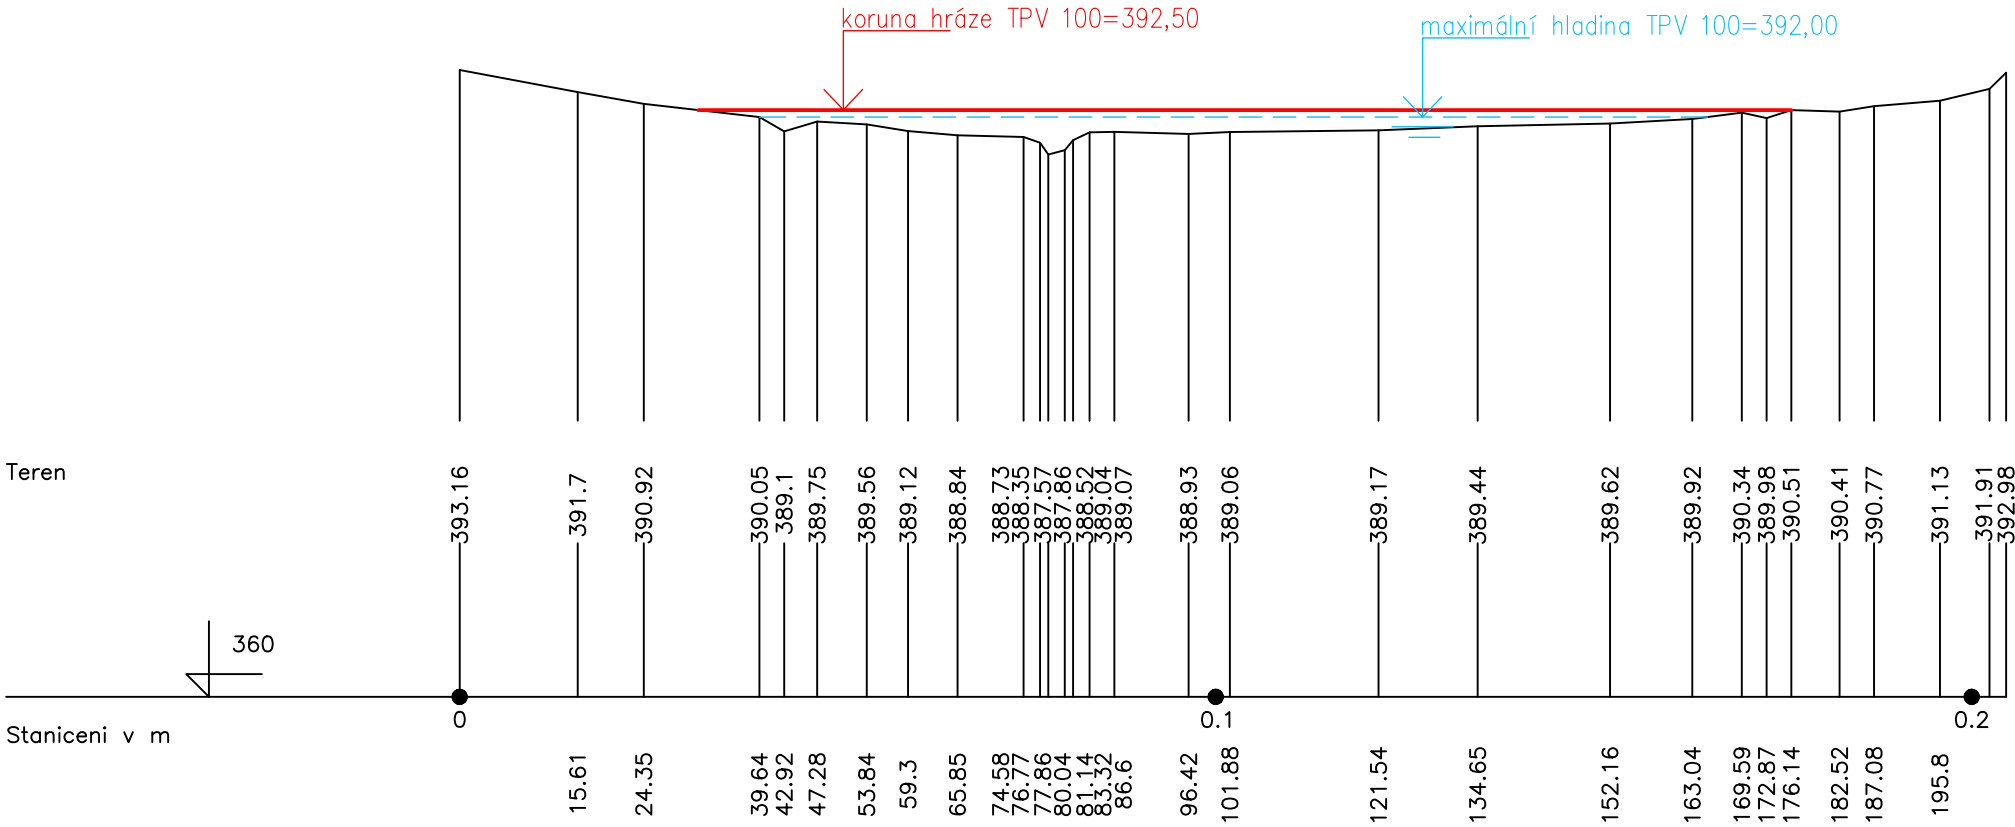

B.3. SO 02.5.1 4.Údolnicový profil – TUCHLOVICKÝ P., Ř. KM 2,70 (SN TUCHLOVICE)