


Příčný profil
Měřítko 1:100

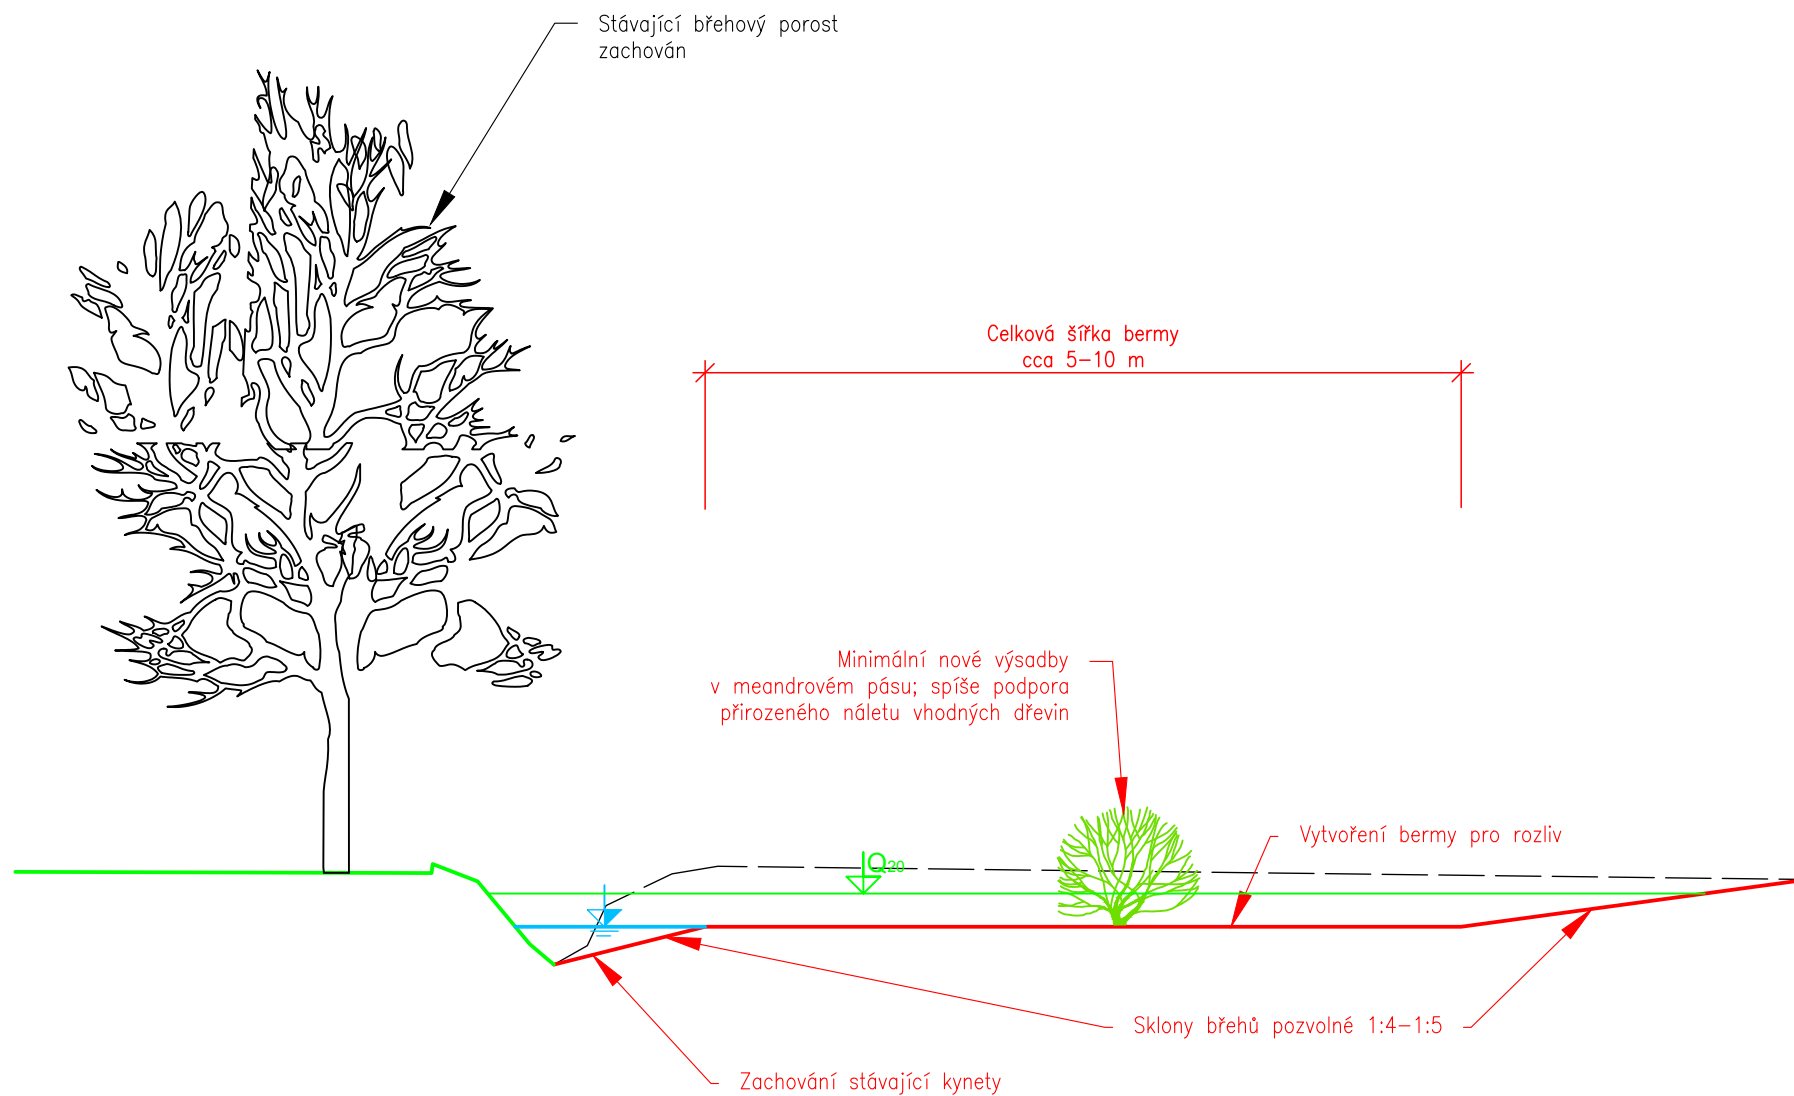

B.3. SO 02.5.6 3.Příčný profil – TUCHLOVICKÝ P., Ř. KM 4,50 – 5,31 (REVITALIZACE TĚŽBA)