


Podélný profil navrhovaným opatřením
Měřítko 1:10000/100

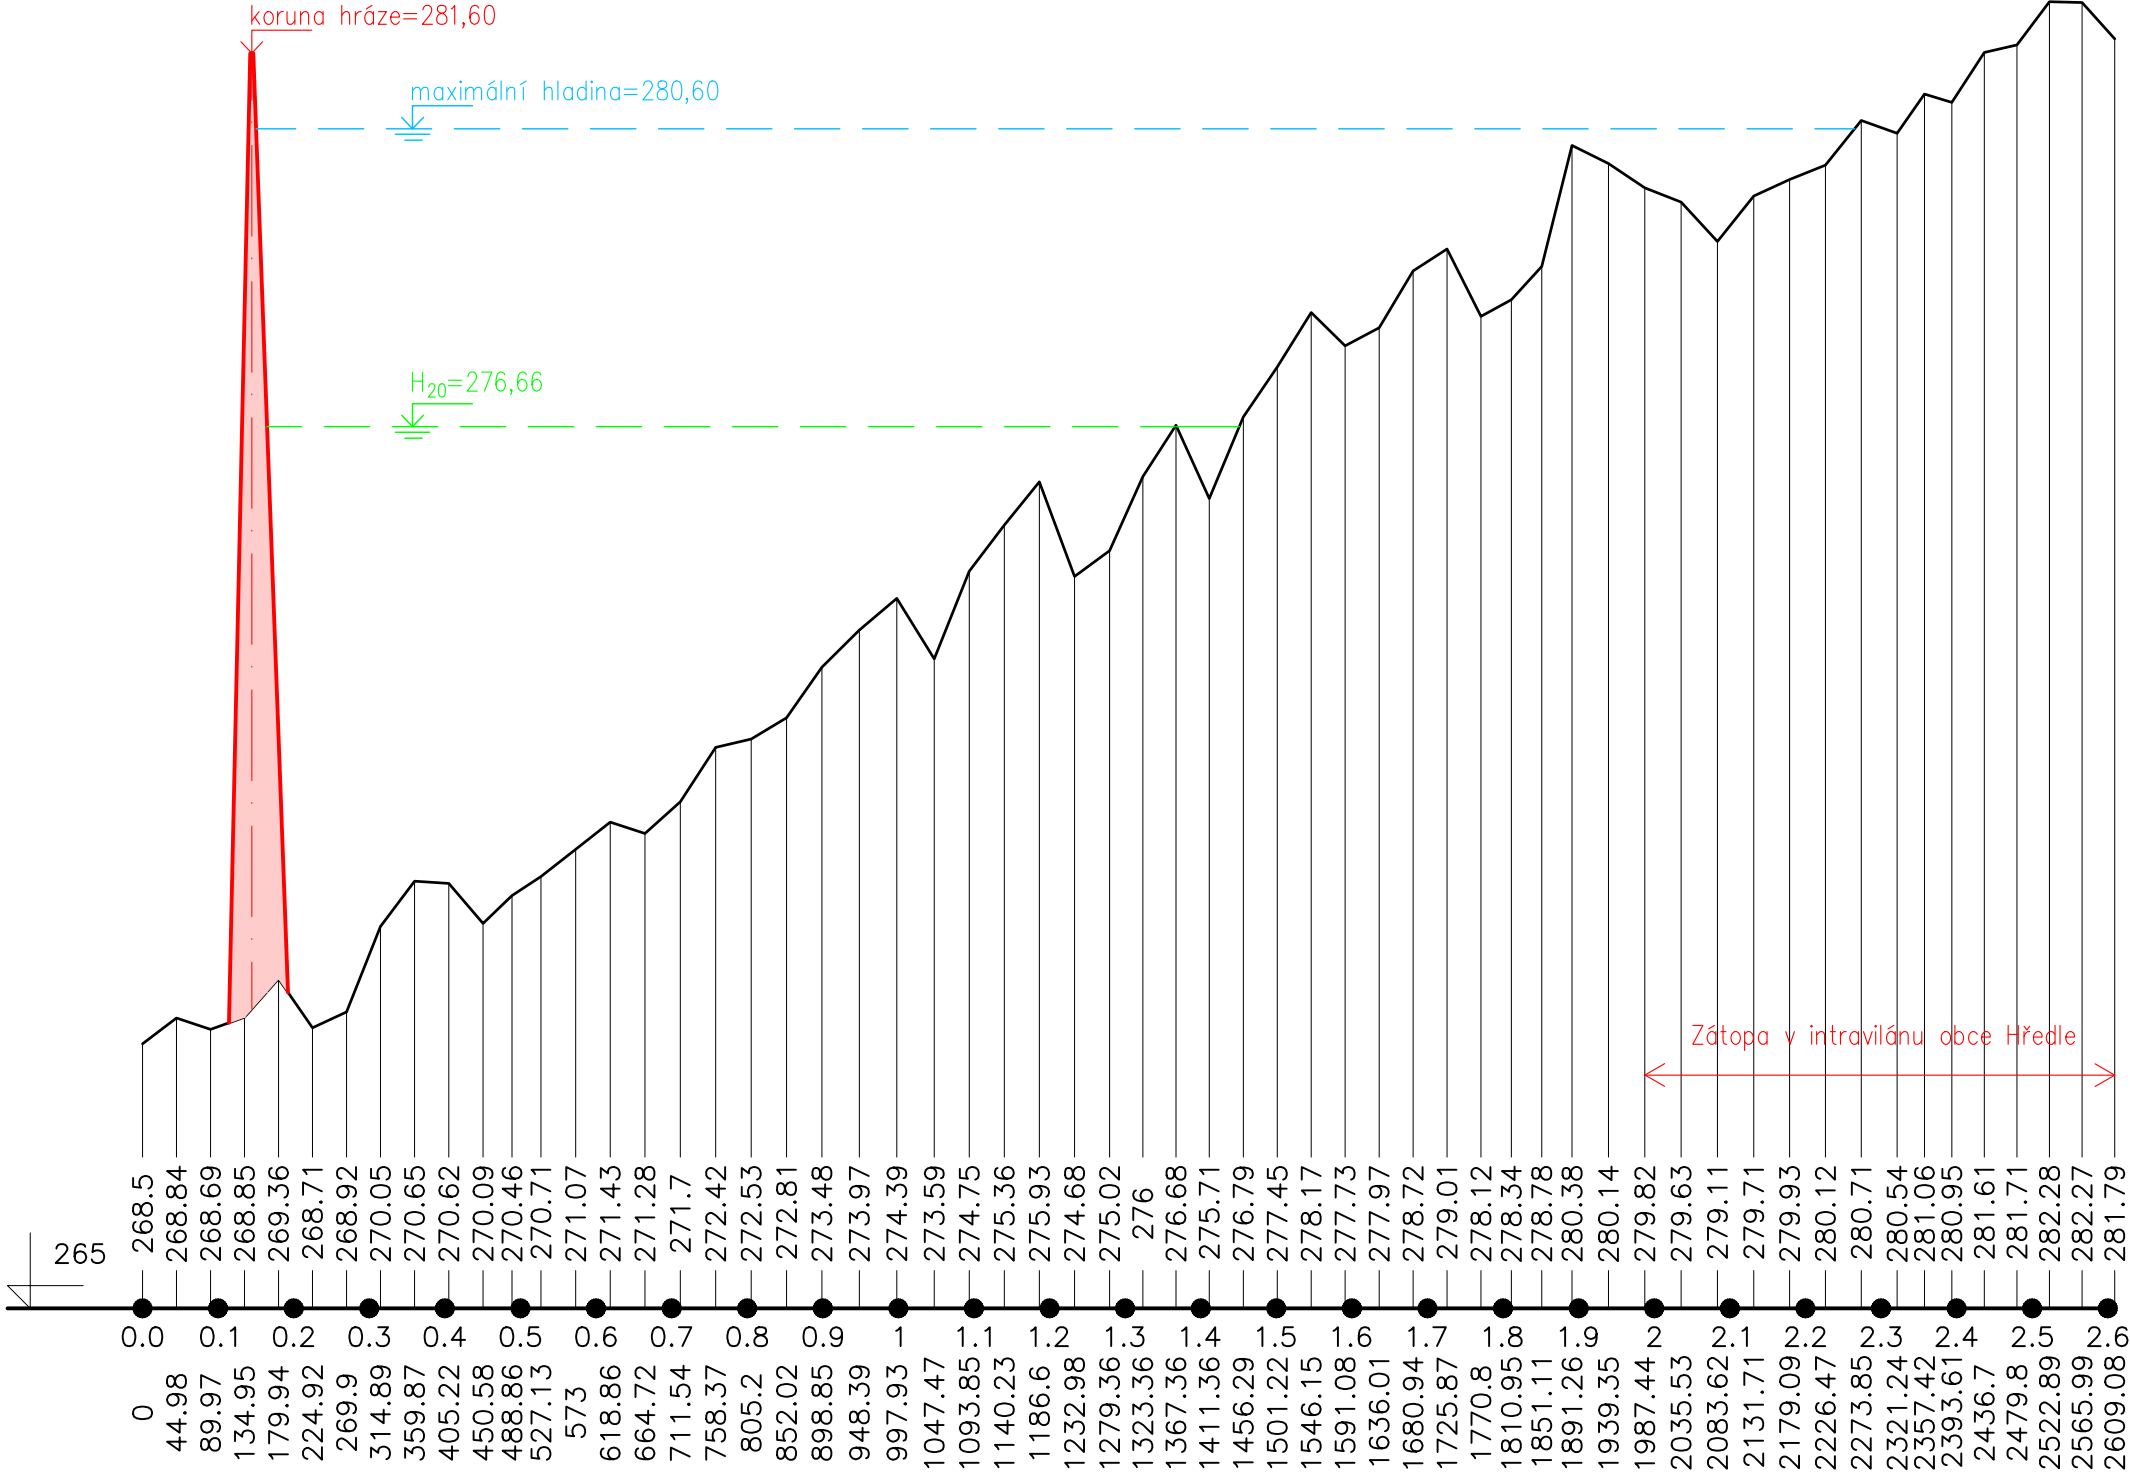

B.3. SO 03.1. 2.Podélný profil navrhovaným opatřením – SN Hředle