


Podélný profil navrhovaným opatřením  
Měřítko 1:5000/200

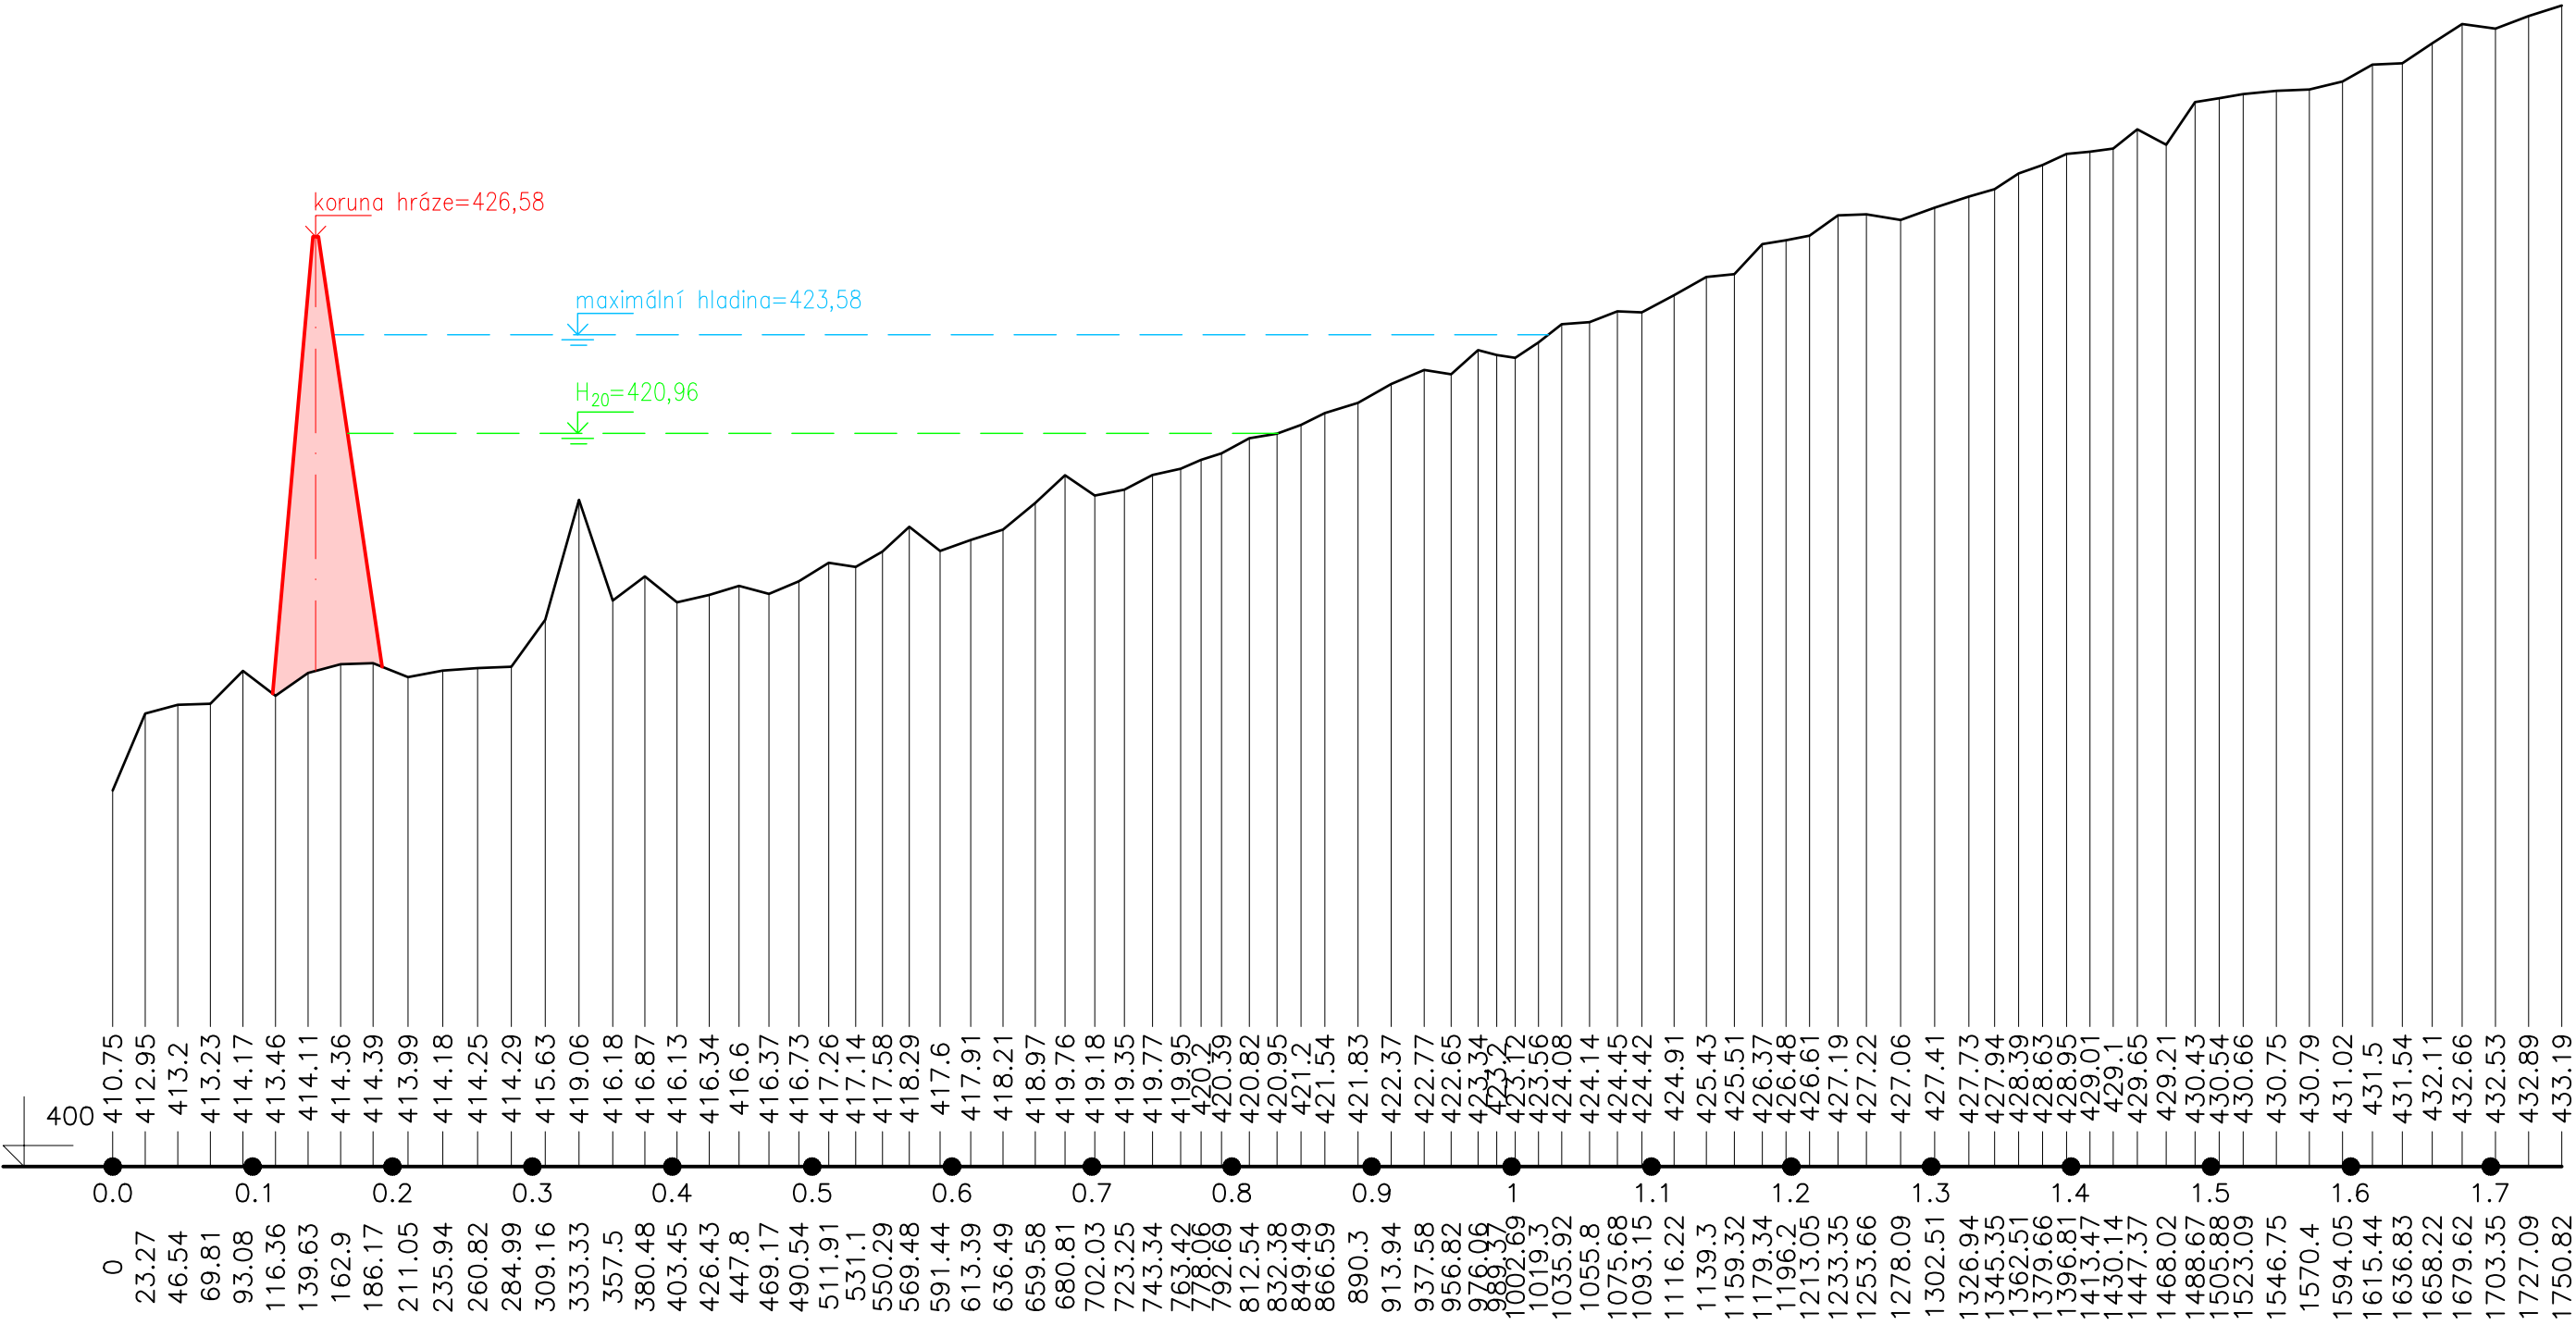

B.3. SO 03.10. 2.Podélný profil navrhovaným opatřením – SN Kleštěnice