


## Příčný profil navrhovaným opatřením

Měřítko 1:400

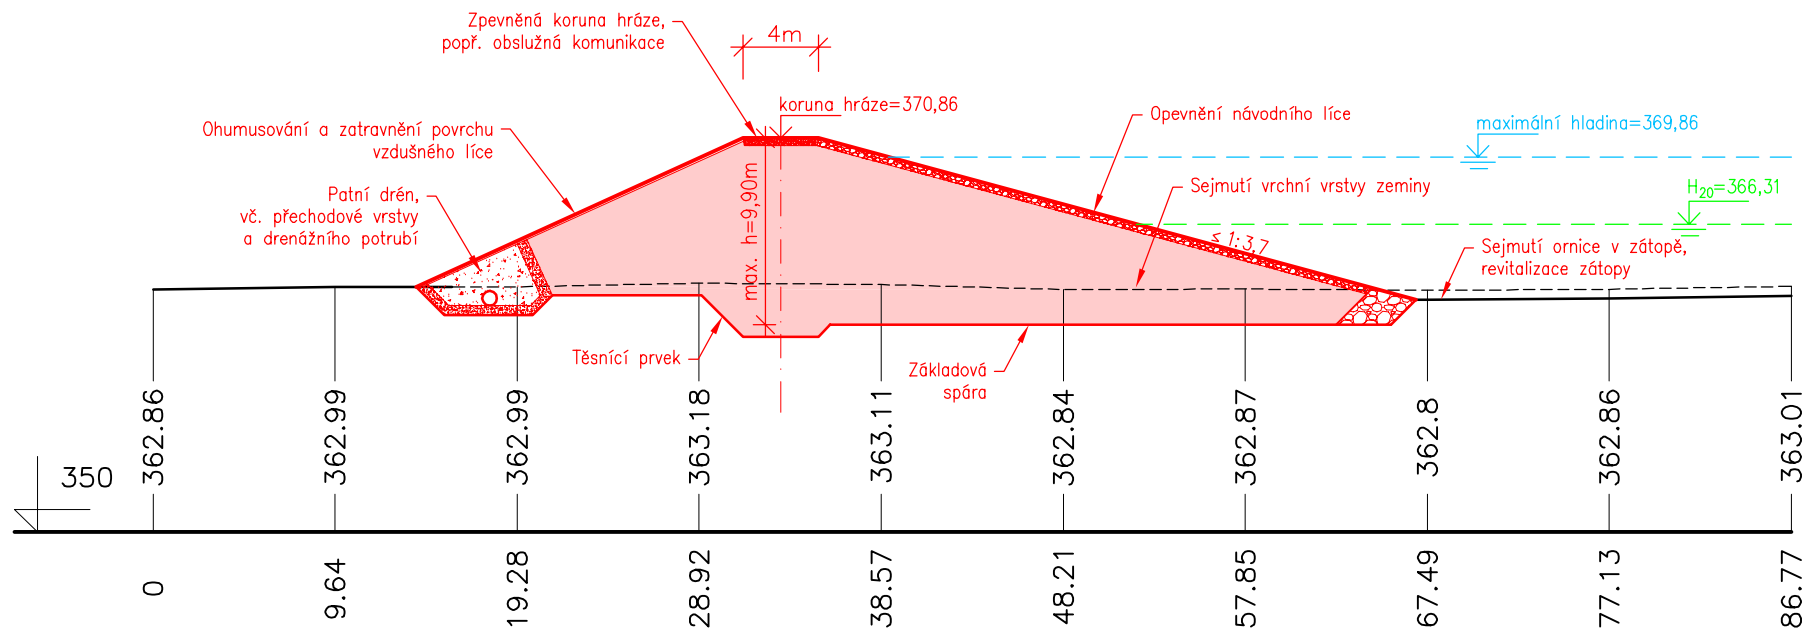

### Poznámka:

Způsob založení a případného těsnění v podloží bude upřesněn v další fázi projektové přípravy na základě výsledků podrobných průzkumů.

Sklony svahů budou upřesněny v další fázi na základě vlastností zeminy použité do násypu hráze.

## B.3. SO 03.7. 3.Příčný profil navrhovaným opatřením – SN Rpeť