


Příčný profil navrhovaným opatřením  
Měřítko 1:400

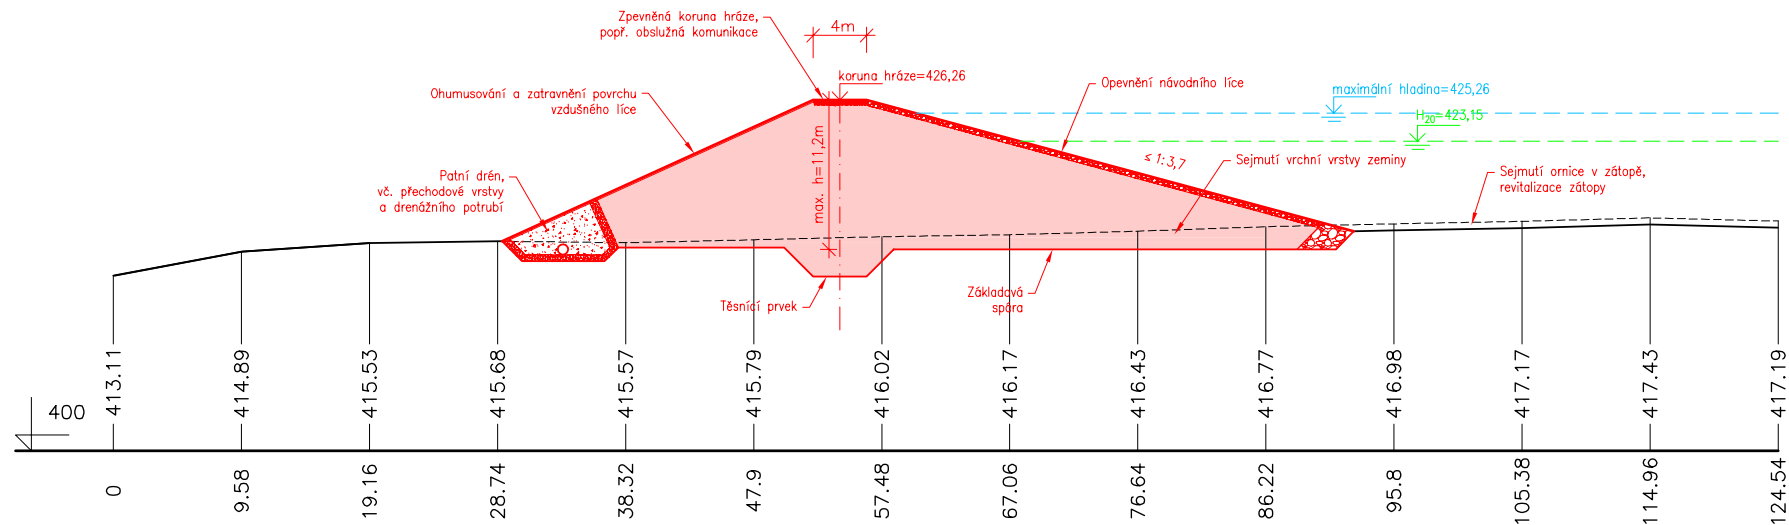

Poznámka:

Způsob založení a případného těsnění v podloží bude upřesněn v další fázi projektové přípravy na základě výsledků podrobných průzkumů.  
Sklony svahů budou upřesněny v další fázi na základě vlastností zeminy použité do náspyru hráze.

B.3. SO 03.8. 3.Příčný profil navrhovaným opatřením – SN Podluhy