


Podélný profil navrhovaným opatřením

Měřítko 1:2500/250

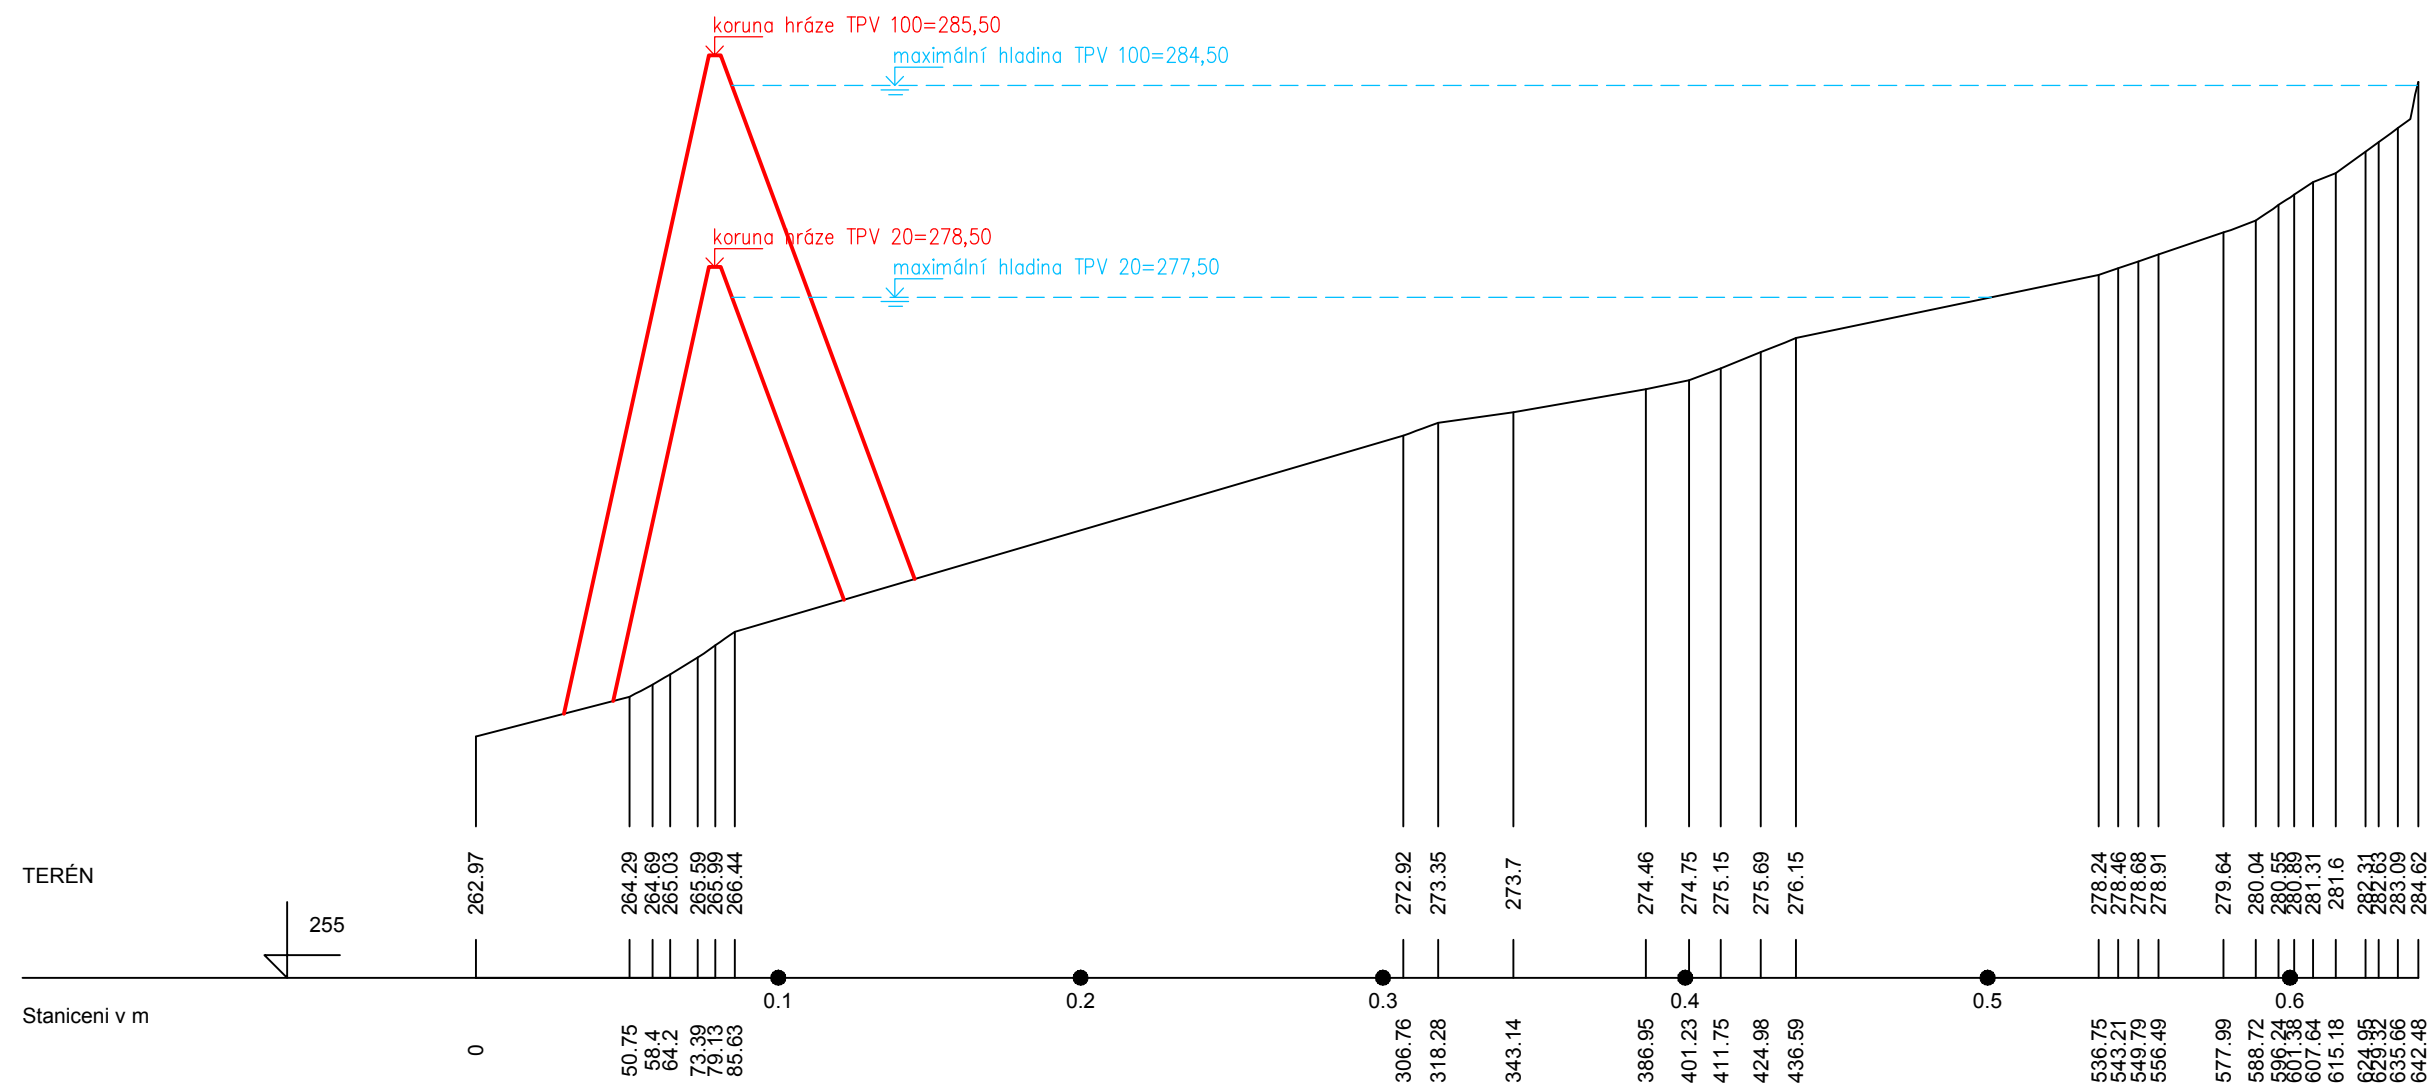

B.3. SO 03.2. 2.Podélný profil navrhovaným opatřením – SN Hýskov (VN 1035)