


# Příčný profil navrhovaným opatřením

Měřítko 1:500

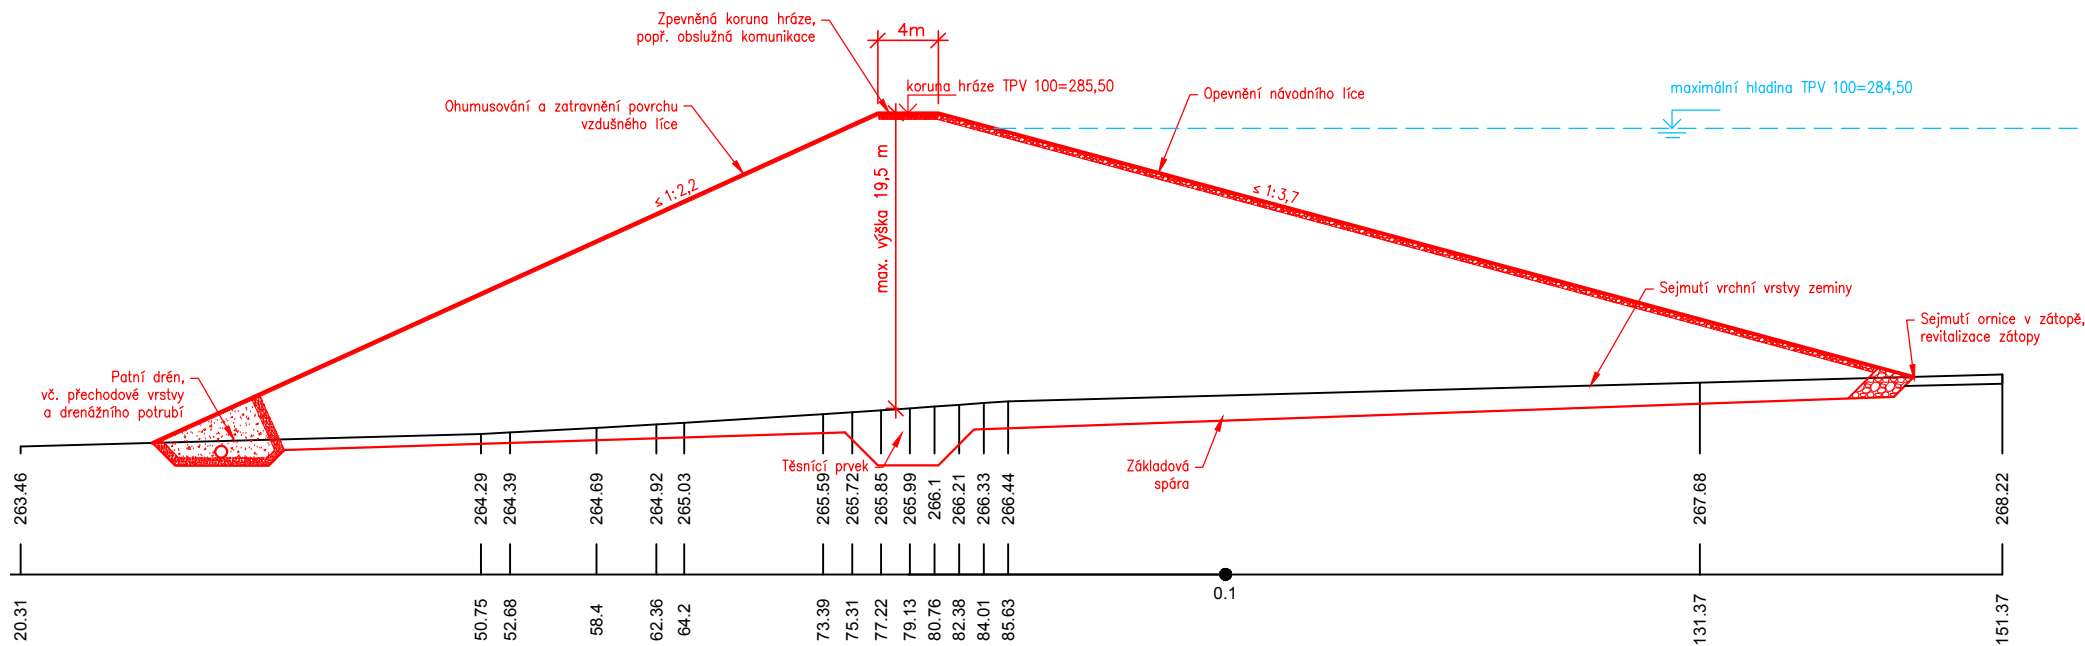

## Poznámka:

Způsob založení a případného těsnění v podloží bude upřesněn v další fázi projektové přípravy na základě výsledků podrobných průzkumů.

Sklony svahů budou upřesněny v další fázi na základě vlastností zeminy použité do násypu hráze.

## B.3. SO 03.2. 3.Příčný profil navrhovaným opatřením – SN Hýskov (VN 1035)