


B.3.SO 10-3.1 - Podrobná situace navrhovaných opatření

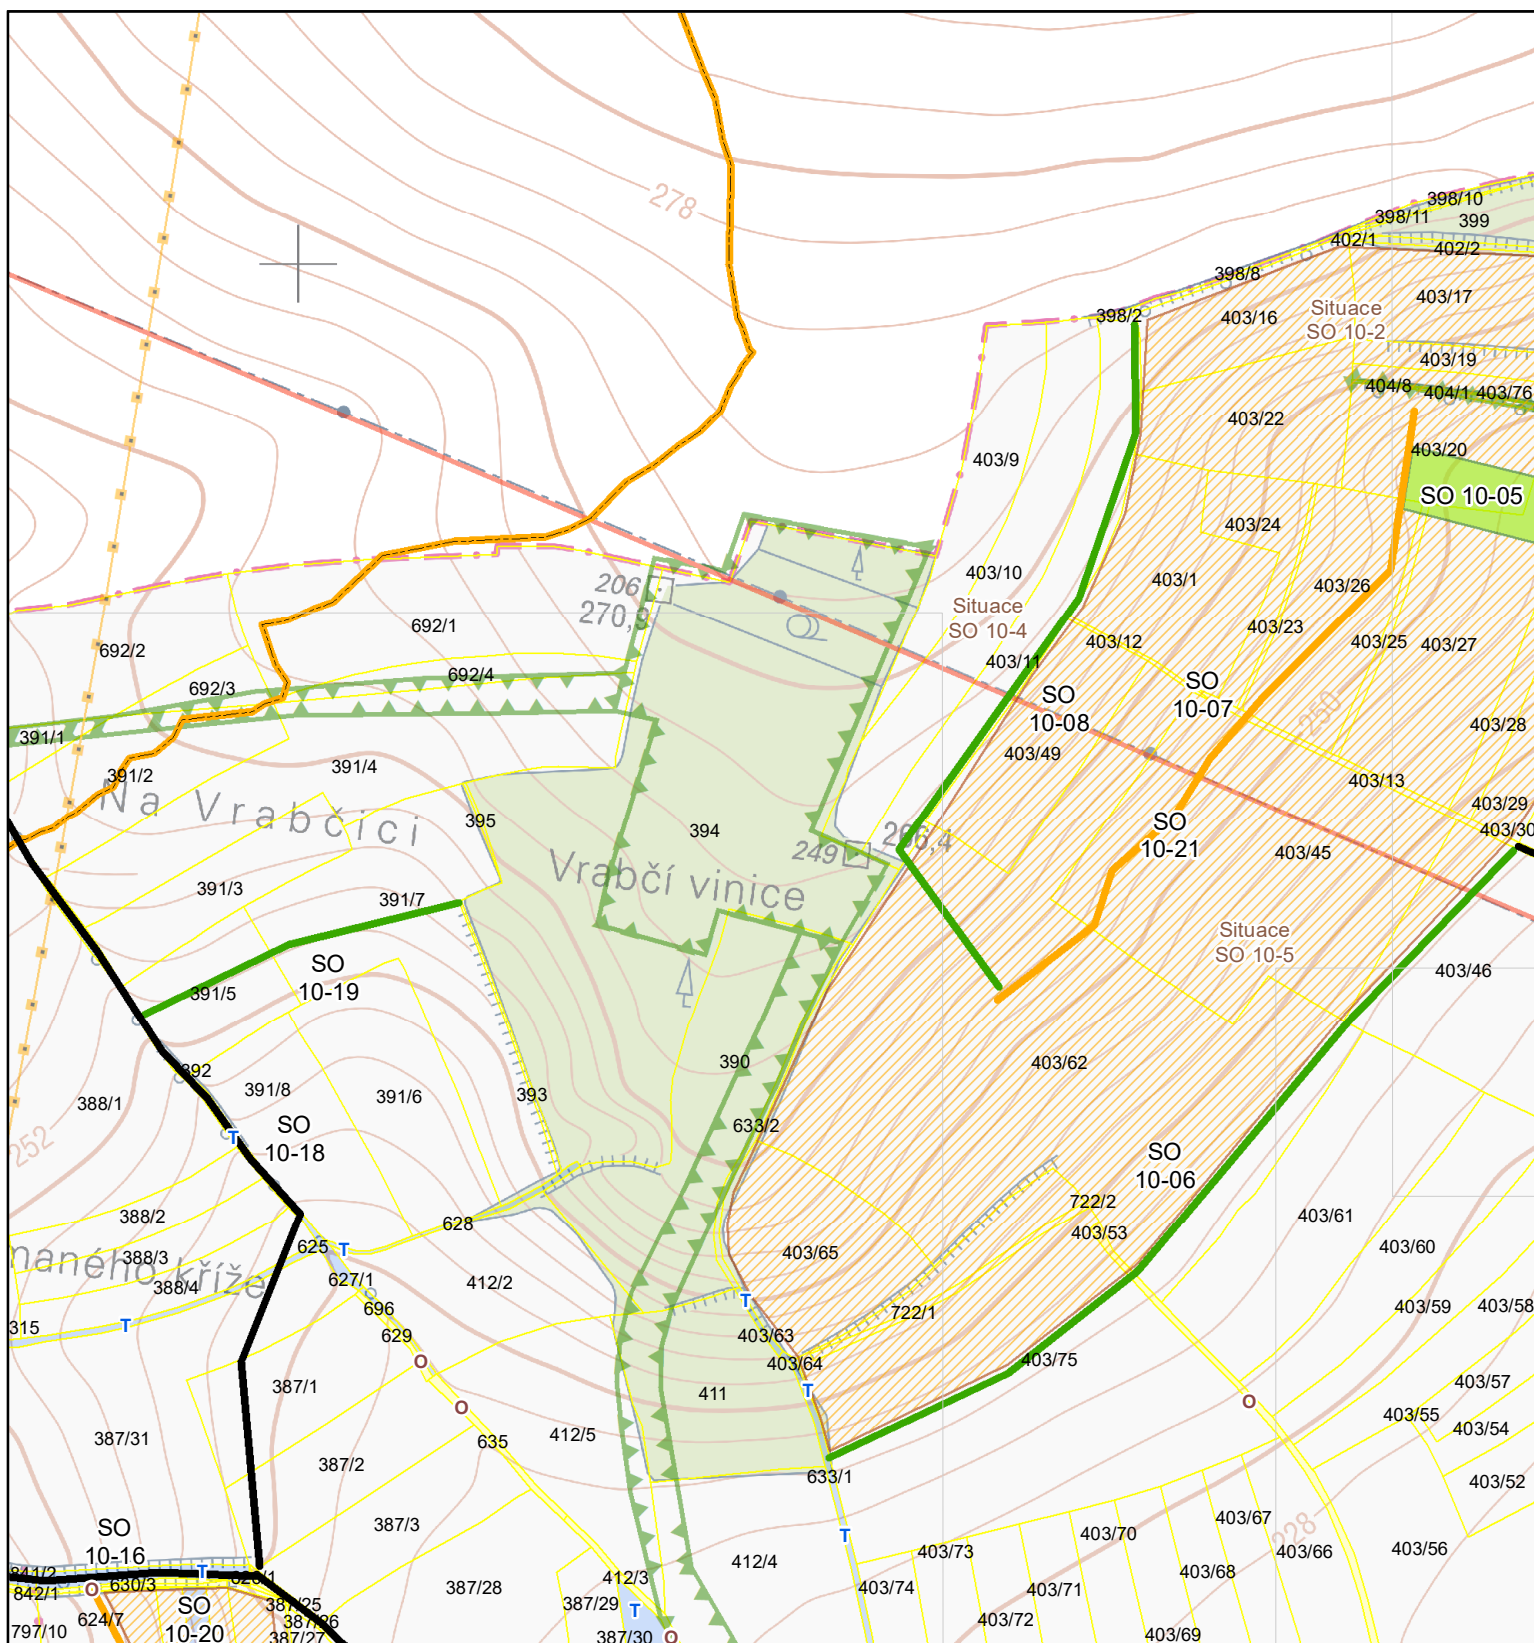

Navrhovaná opatření


- cesty
- průleh (SPRU, ZPRU)
- protierozní mez (PMEZ)
- organizační opatření
- ochranné zatravnění (TTP)

Územní střety

- El. vedení
- Plynovod
- ÚSES

Katastrální mapa

- Hranice KN
- Typ vlastnictví**
- soukromé vlastnictví
- obecní pozemky - O
- státní pozemky - T

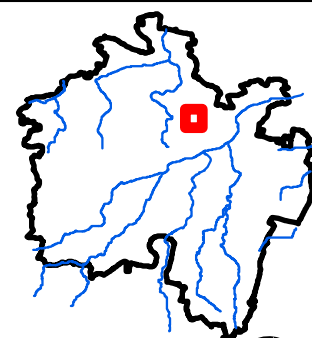

1:5 000



0 70 140 280 m