


B.3.SO 23.1 - Podrobná situace navrhovaných opatření

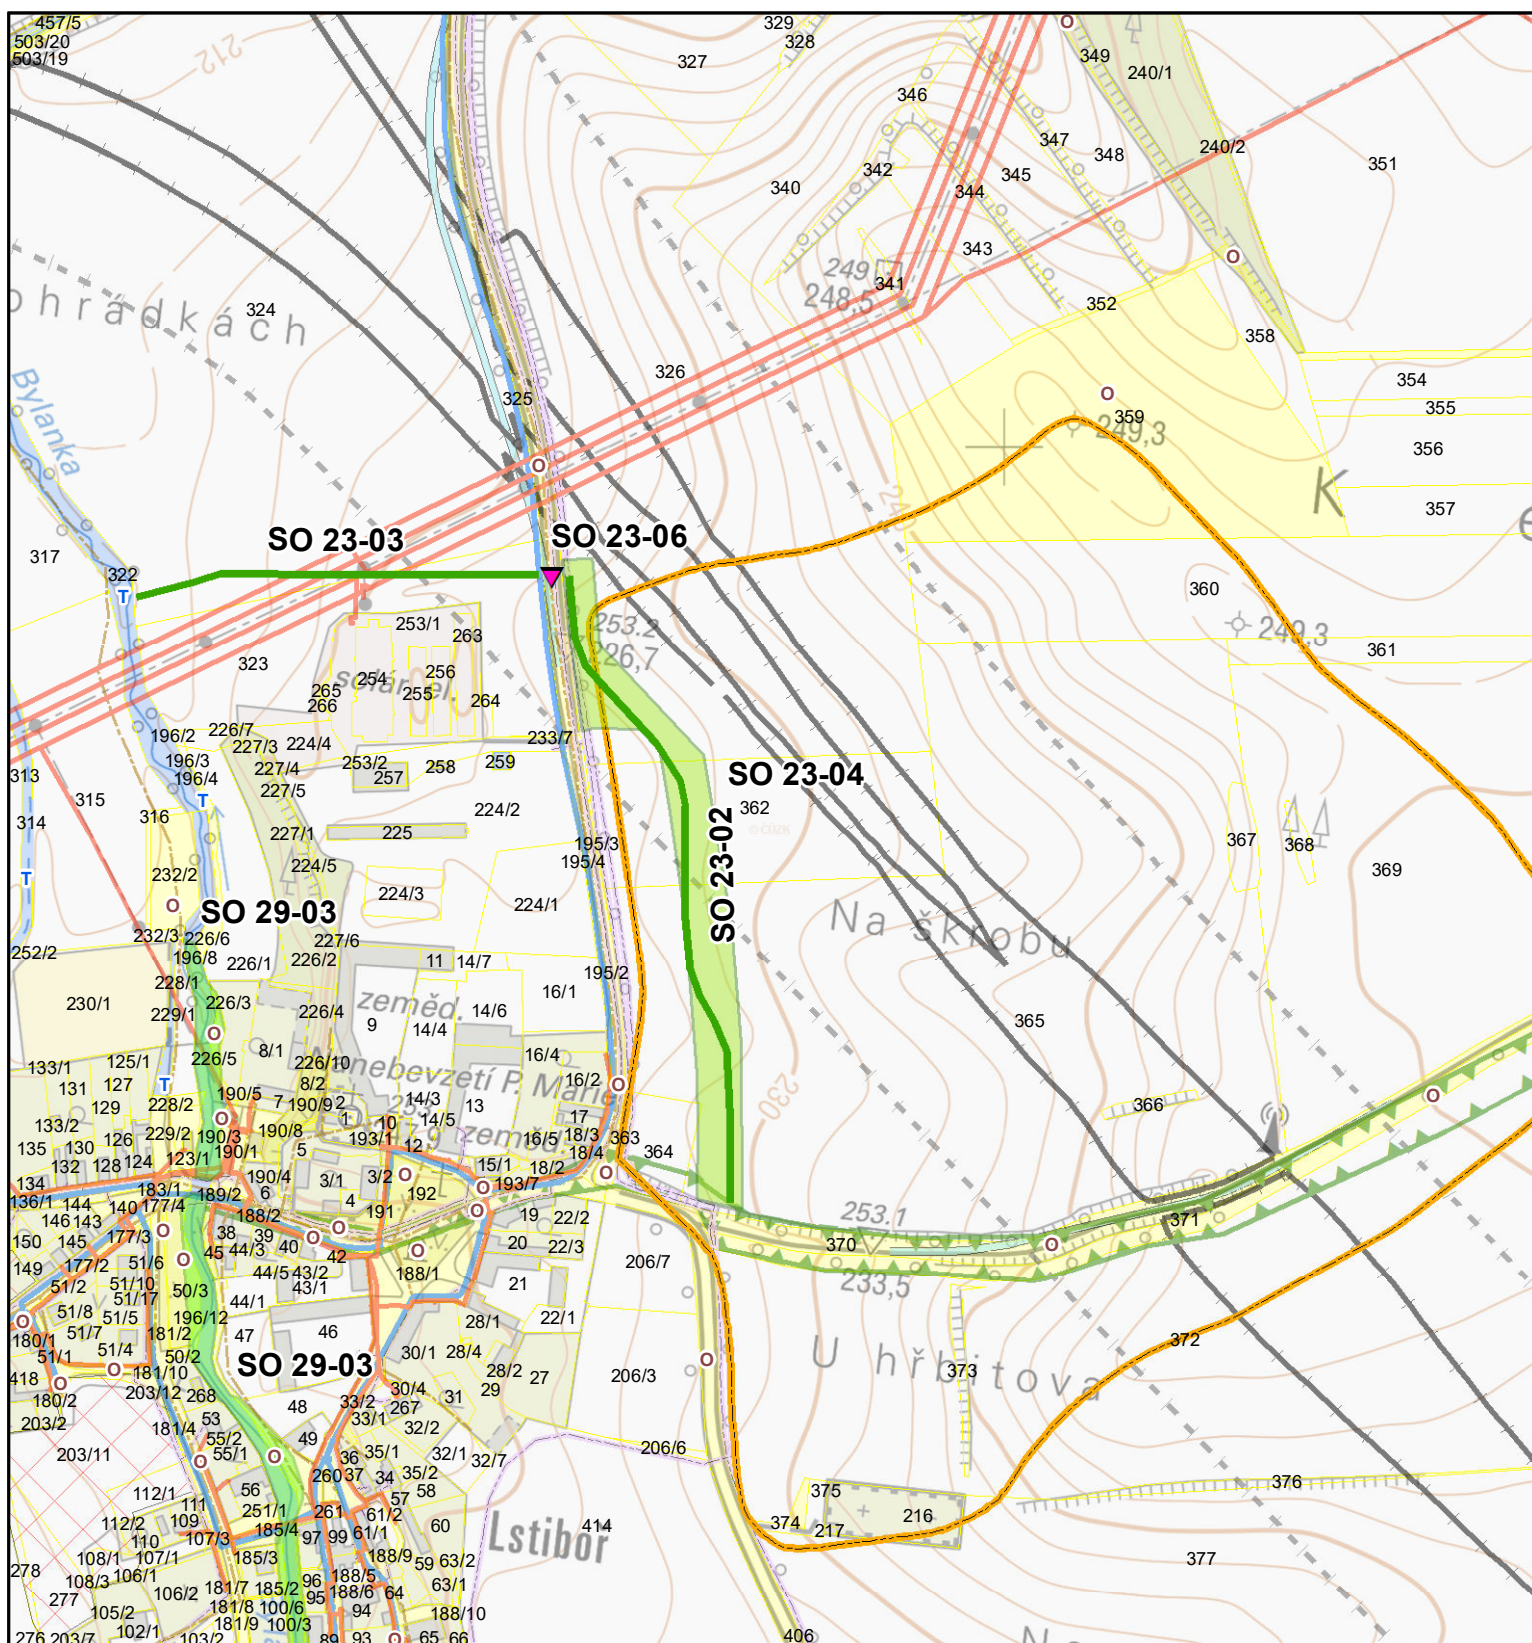

Navrhovaná opatření


- ▼ Propustek / mostek - návrh
- Průleh
- Ochranné zatravnění (TTP)
- Revitalizace VT

Územní střety

- El. vedení
- Vodovod
- Kanalizace - návrh
- Kabel. komunikační vedení
- ÚSES
- Zastavitelné území
- VRT - železniční těleso
- VRT - pásmo územní rezervy
- VRT - doplňková opatření

Katastrální mapa

- Hranice KN
- Typ vlastnictví
- soukromé vlastnictví
- obecní pozemky - O
- státní pozemky - T

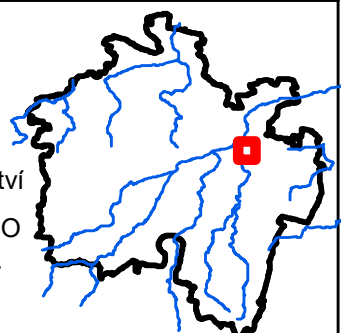

1:5 000



0 70 140 280 m