


B.3.SO 24.1 (2) - Podrobná situace navrhovaných opatření

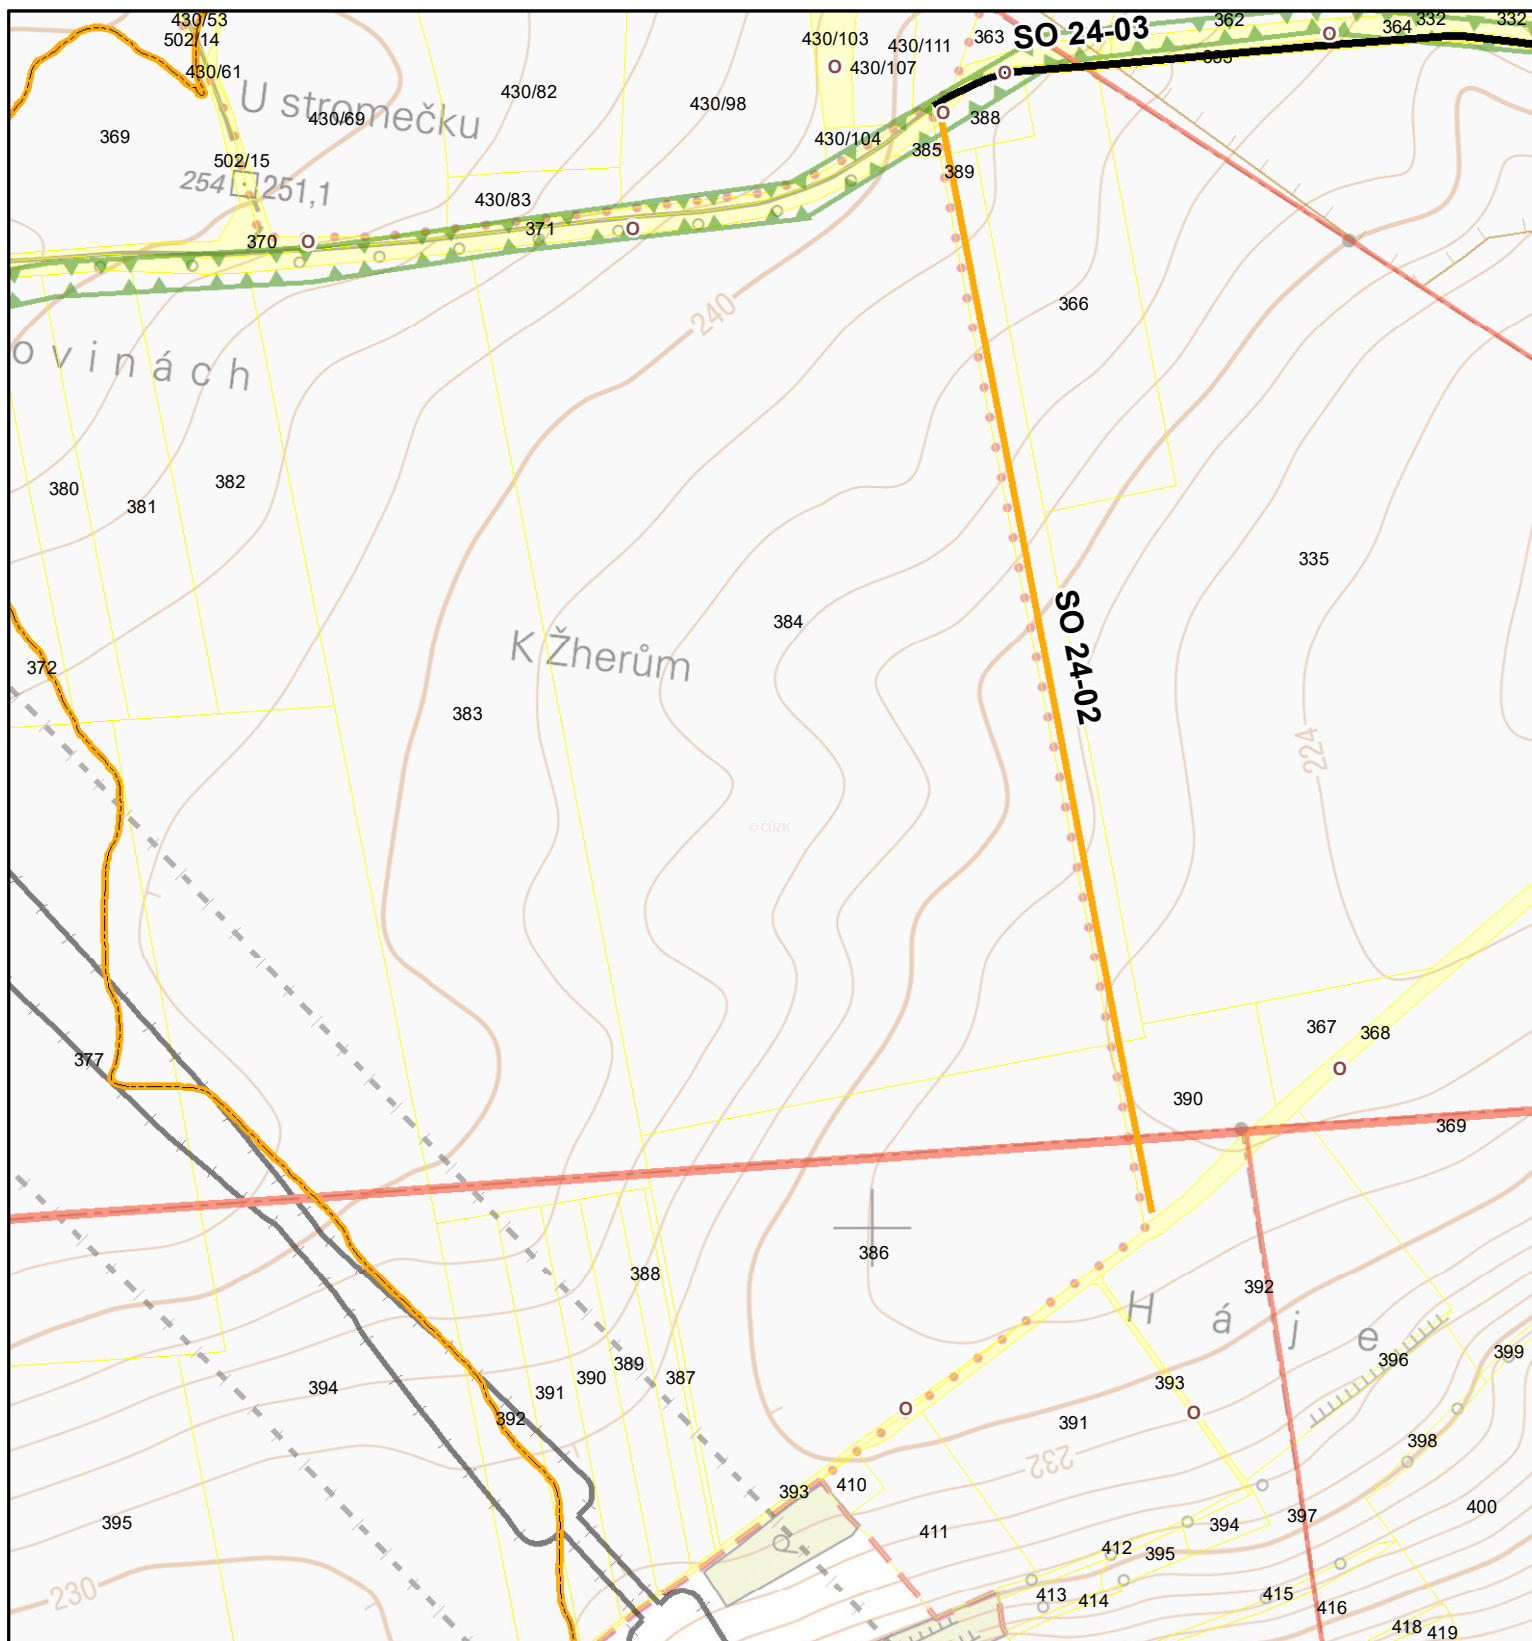

Navrhovaná opatření

Územní střety

Katastrální mapa

— Cesta

— Protierozní mez

— El. vedení

— ÚSES

— Ložiska nerostných surovin

— VRT - železniční těleso


— VRT - pásmo územní rezervy

— Hranice KN

Typ vlastnictví

— soukromé vlastnictví

— obecní pozemky - O

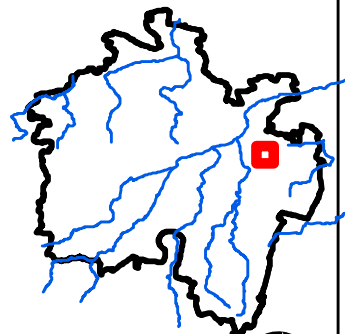

1:5 000



0 70 140 280 m