


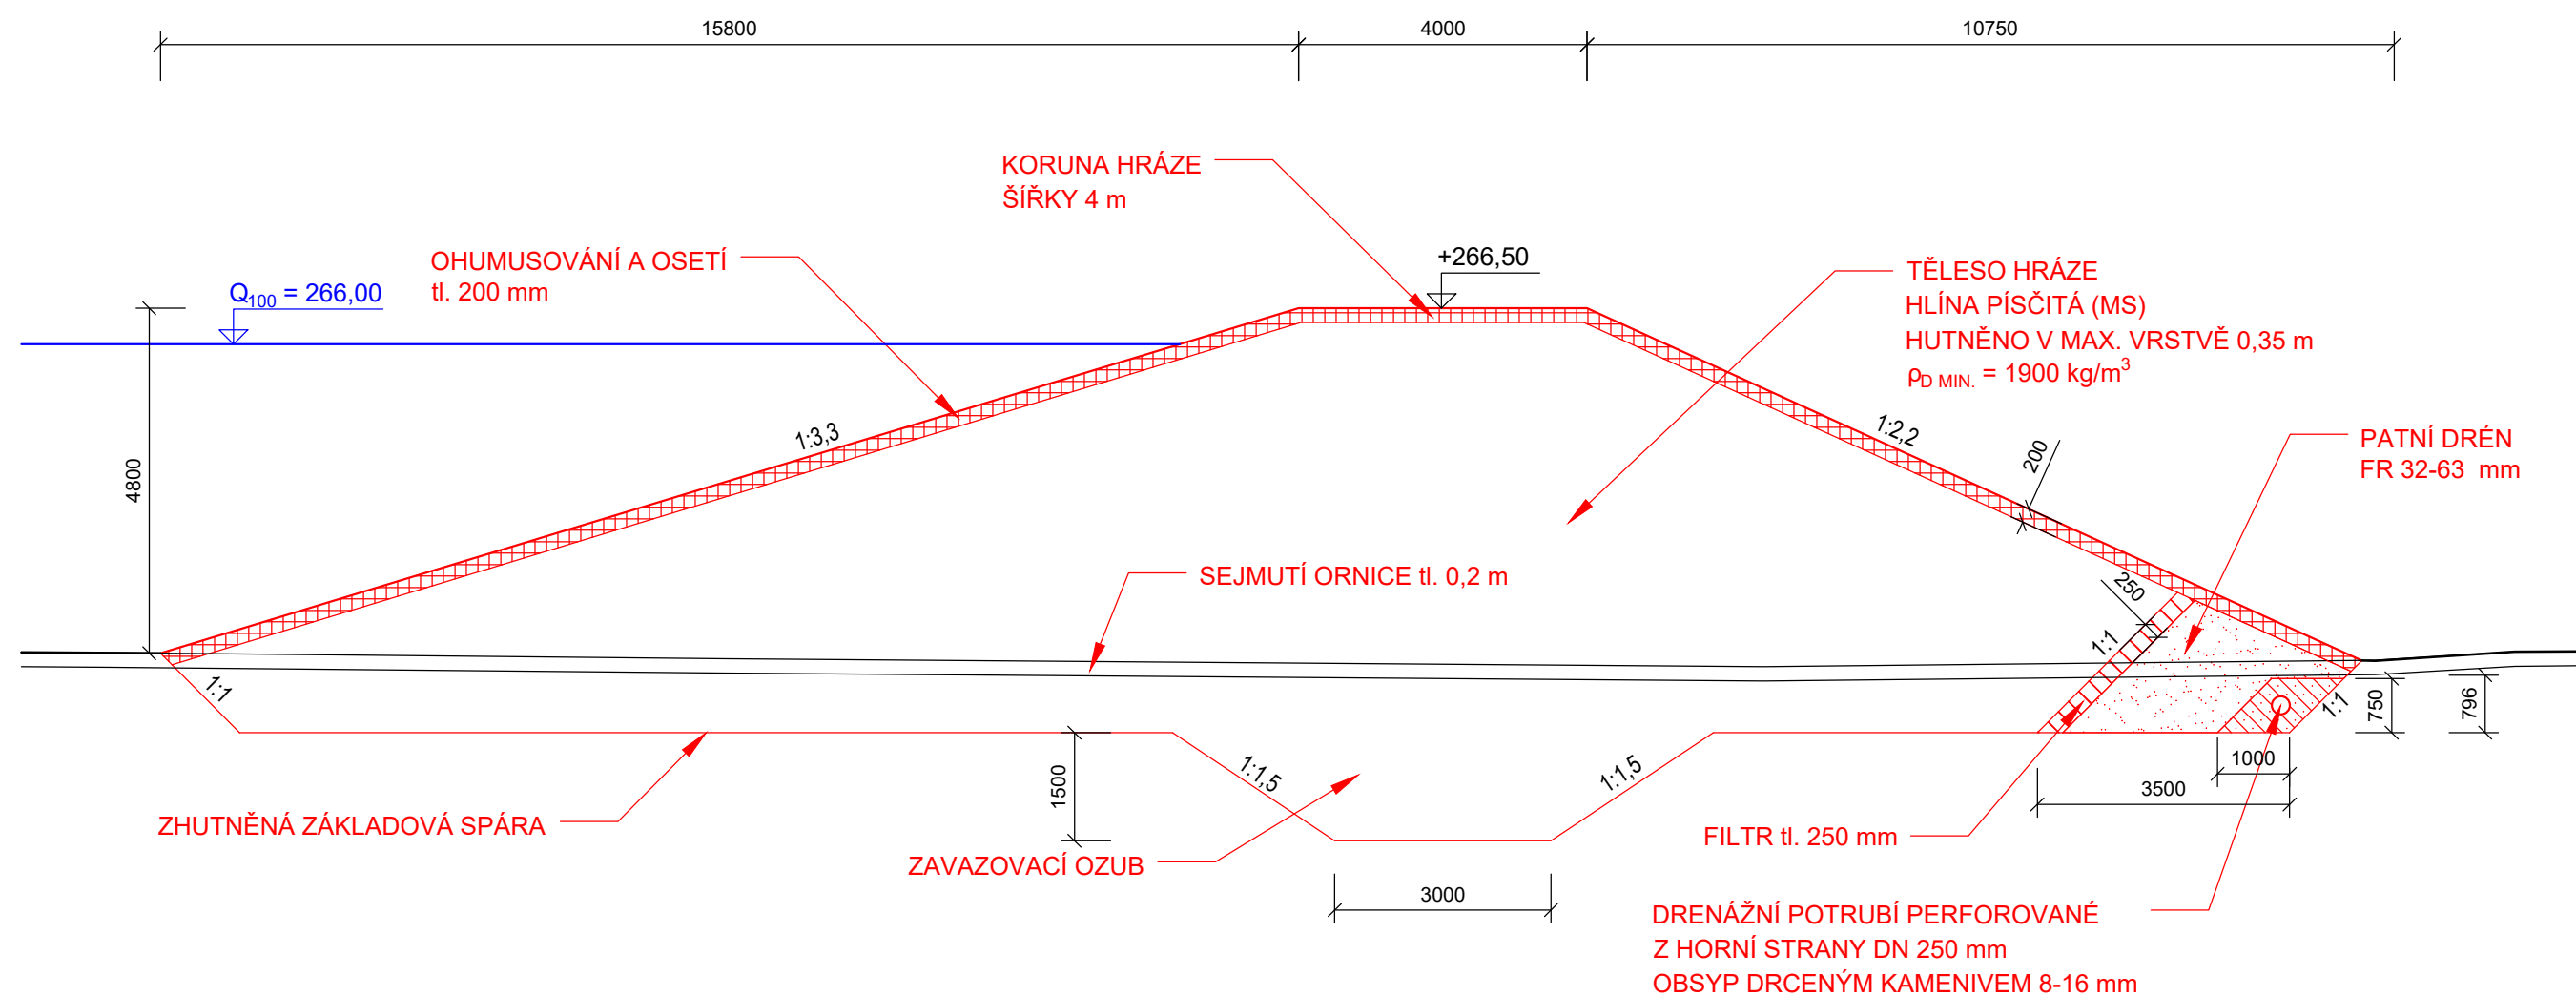

VZOROVÝ PŘÍČNÝ ŘEZ HRÁZÍ



VÝŠKOPISNÝ SYSTÉM: BpV  
POLOHOVISNÝ SYSTÉM: S-JTSK

Navrhl ING. JAN OUHEL <i>ouhel</i>	Kreslil ING. JAN OUHEL <i>ouhel</i>	Odpovědný projektant ING. LIBOR PĚKNÝ <i>le.kny</i>	Technická kontrola ING. PAVEL MENHARD <i>menhard</i>	 Vodohospodářský rozvoj a výstavba a.s.	 Sweco Hydroprojekt a.s.
Kraj Středočeský	Obec Český Brod	Stavební úřad	Městský úřad Český Brod	Soubor	SN_Businec.dwg
Katastrální území	Mrzky, Doubravčice			Formát	2xA4
Investor	Město Český Brod			Datum	02/2021
				Stupeň	DUR
				Zakázka	2837/002
				Měřítko	Č. výkresu
				1:100	SO-01-14-D.2.1

Tento výkres a jeho přílohy jsou duševním vlastnictvím akciové společnosti Vodohospodářský rozvoj a výstavba, a.s. a Sweco Hydroprojekt a.s.