


# B.3.SO 08-2.1 - Podrobná situace navrhovaných opatření

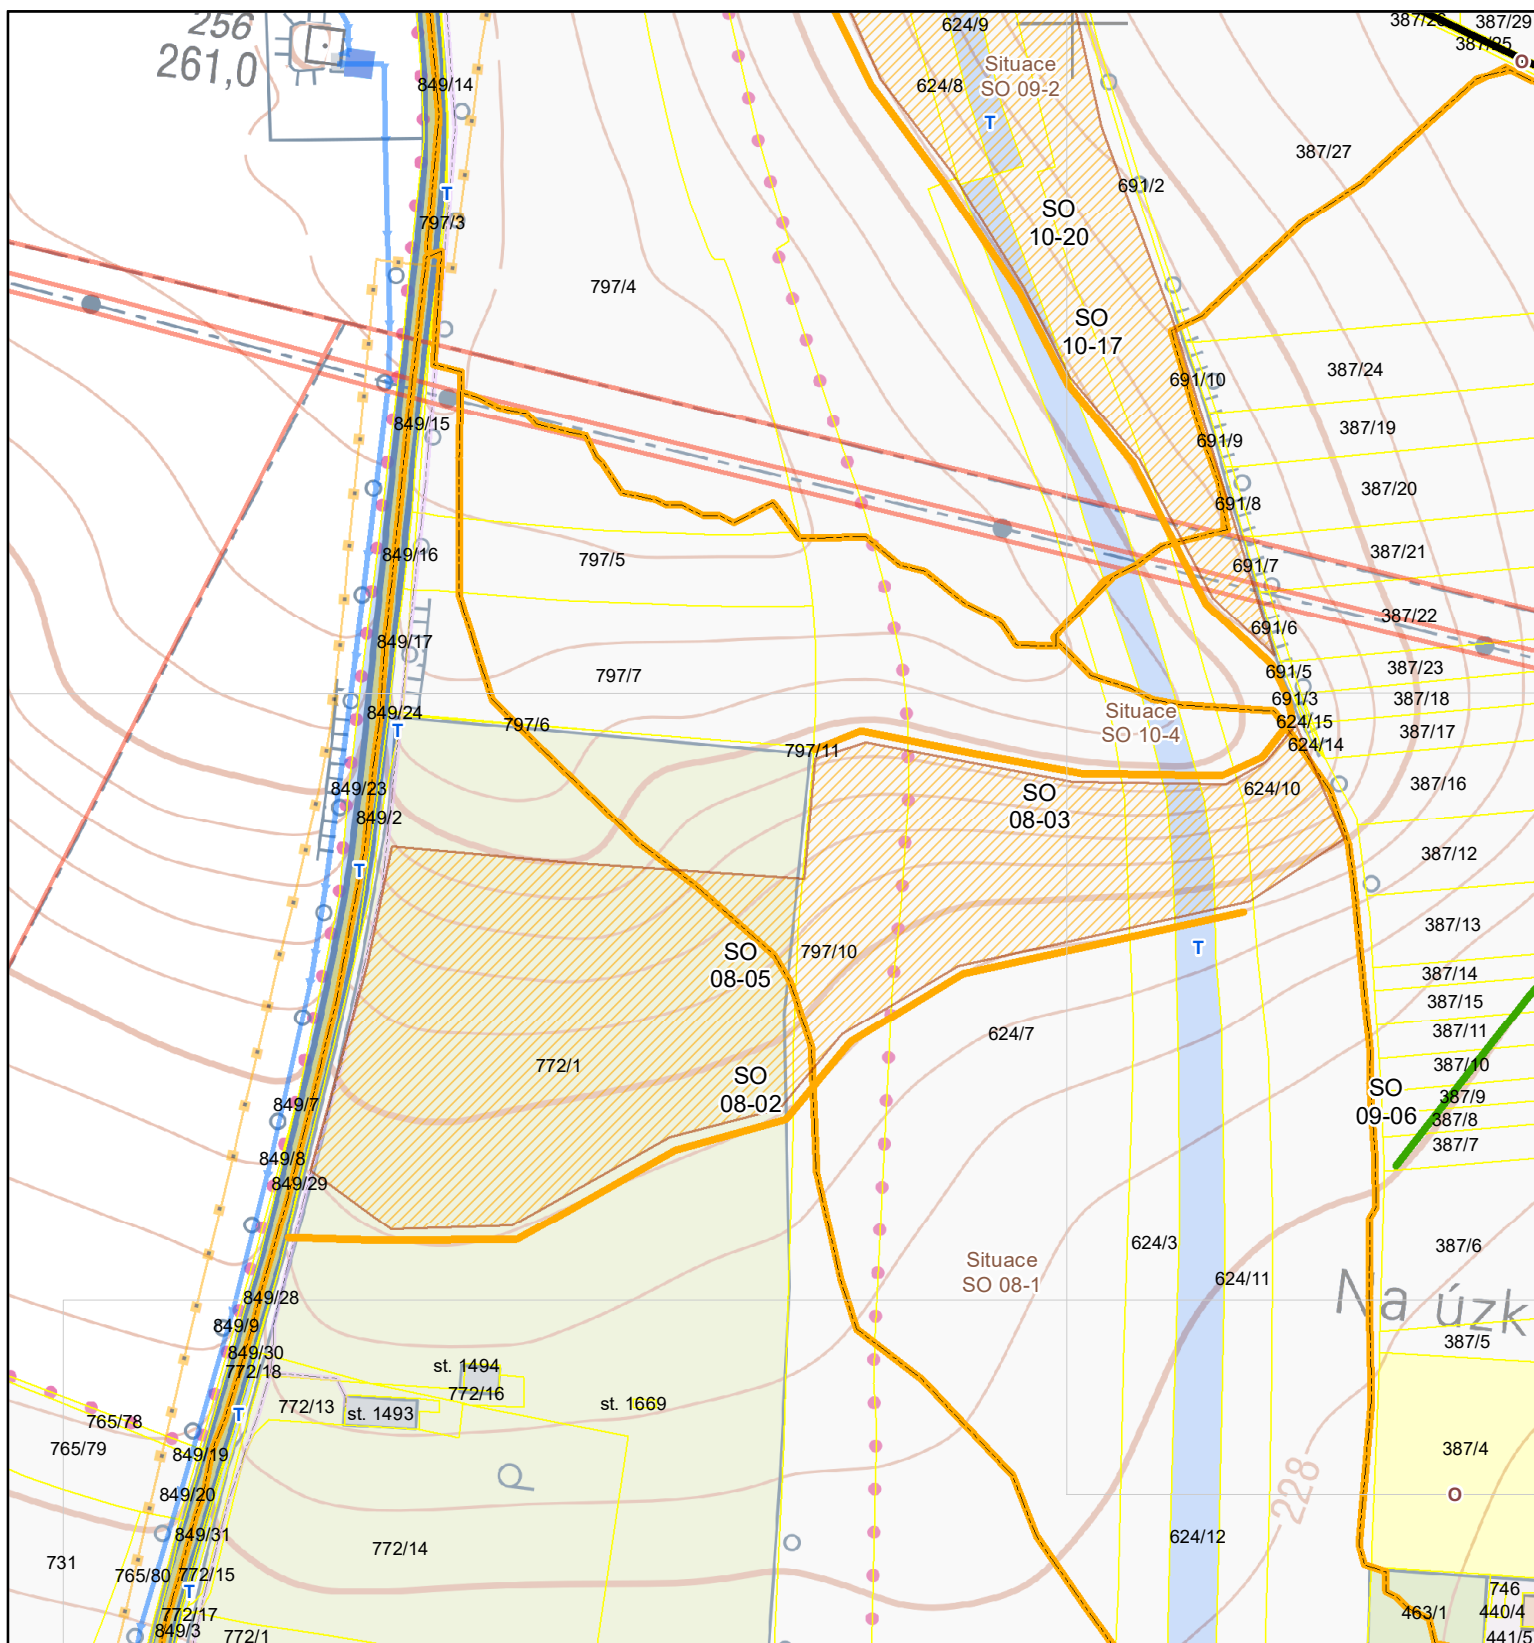

## Navrhovaná opatření

- cesty
- průleh (SPRU, ZPRU)
- protierozní mez (PMEZ)
- organizační opatření

## Územní střety


- El. vedení
- Plynovod
- Vodovod
- Kabel. komunikační vedení

## Katastrální mapa

Hranice KN

## Typ vlastnictví

- soukromé vlastnictví
- obecní pozemky - O
- státní pozemky - T

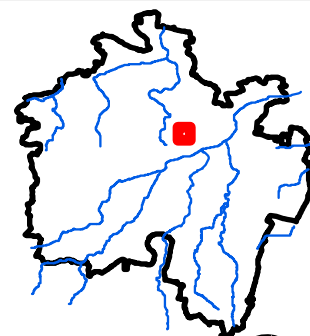

1:3 500

